

BLOCCHI IMMOBILE


LEGENDA

PORZIONE DI EDIFICIO COLLATA
 E/O NON ACCESSIBILE
 rappresentazione grafica dedotta da documentazione d'archivio


Area NON soggetta ad intervento

| | |
|------|----|
| n. | q. |
| sup. | h. |


n. = n. vano
 q. = quota calpestio (in m)
 sup. = superficie vano (in mq)
 h. = altezza vano (in m)

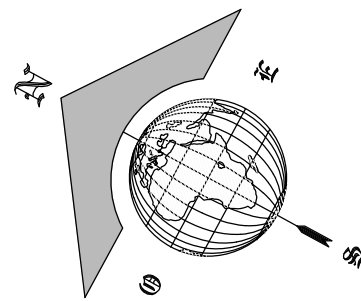

Pianta Piano INTERRATO

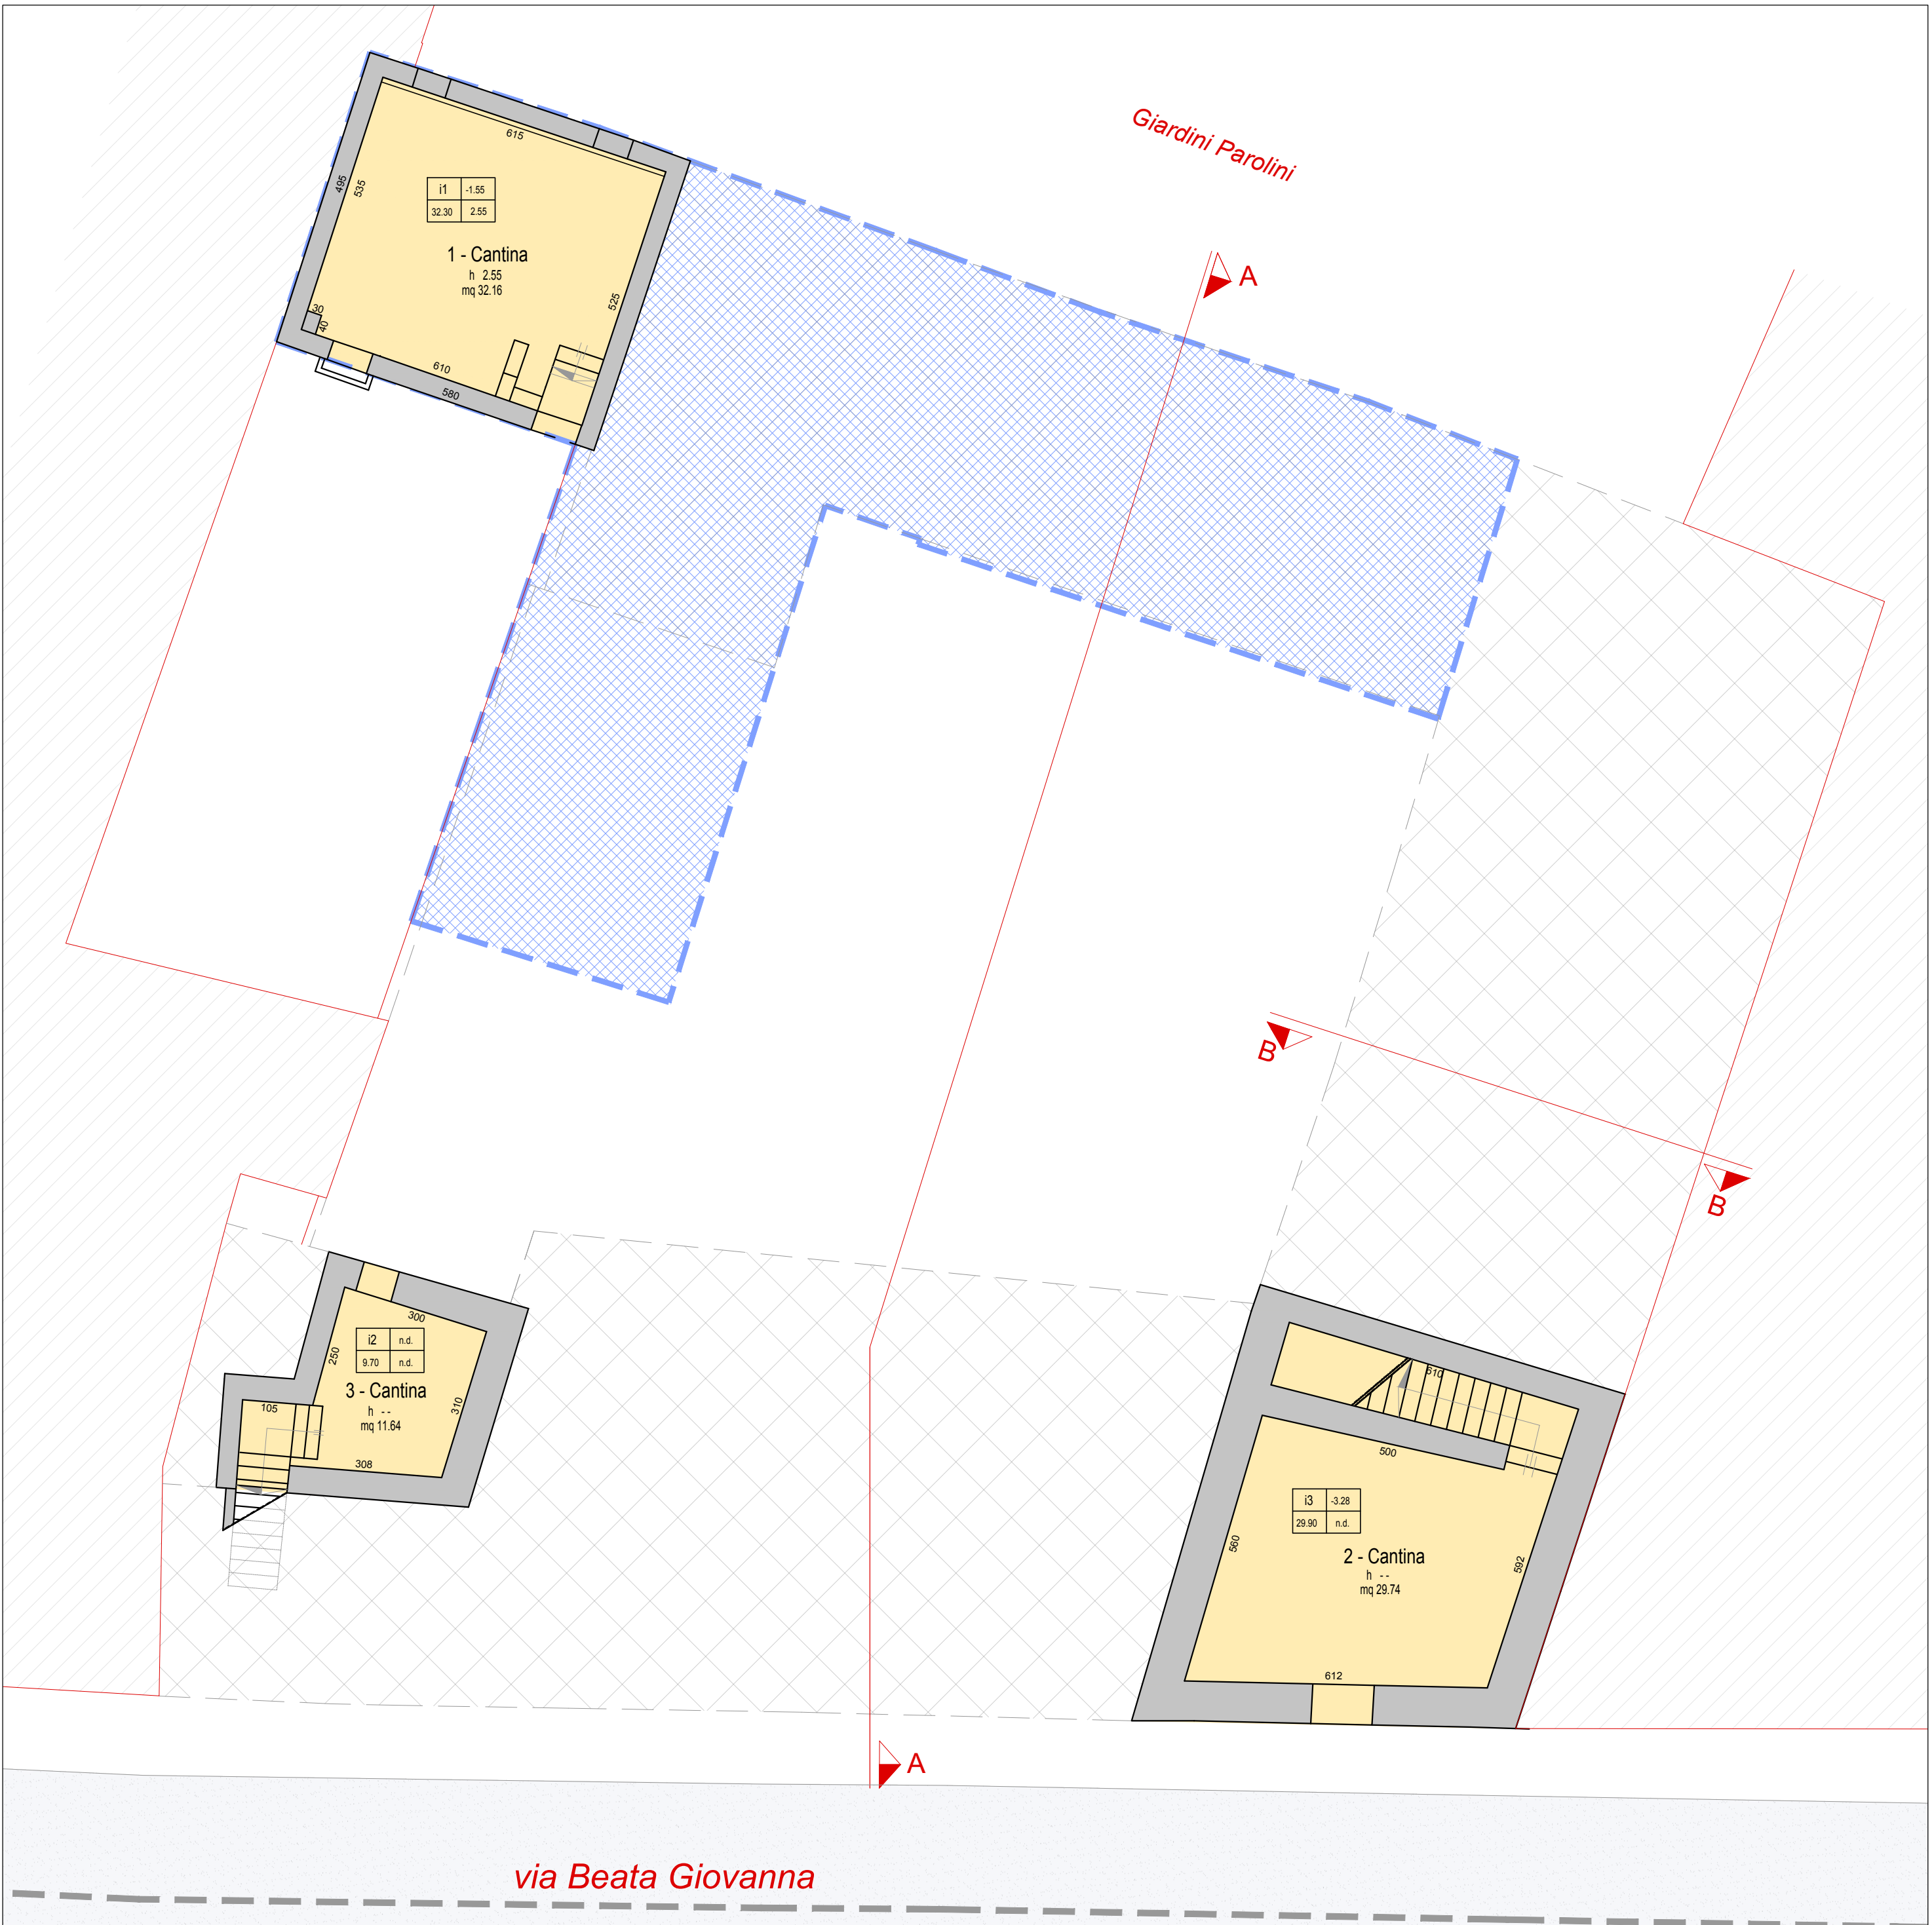


Pianta Piano TERRA

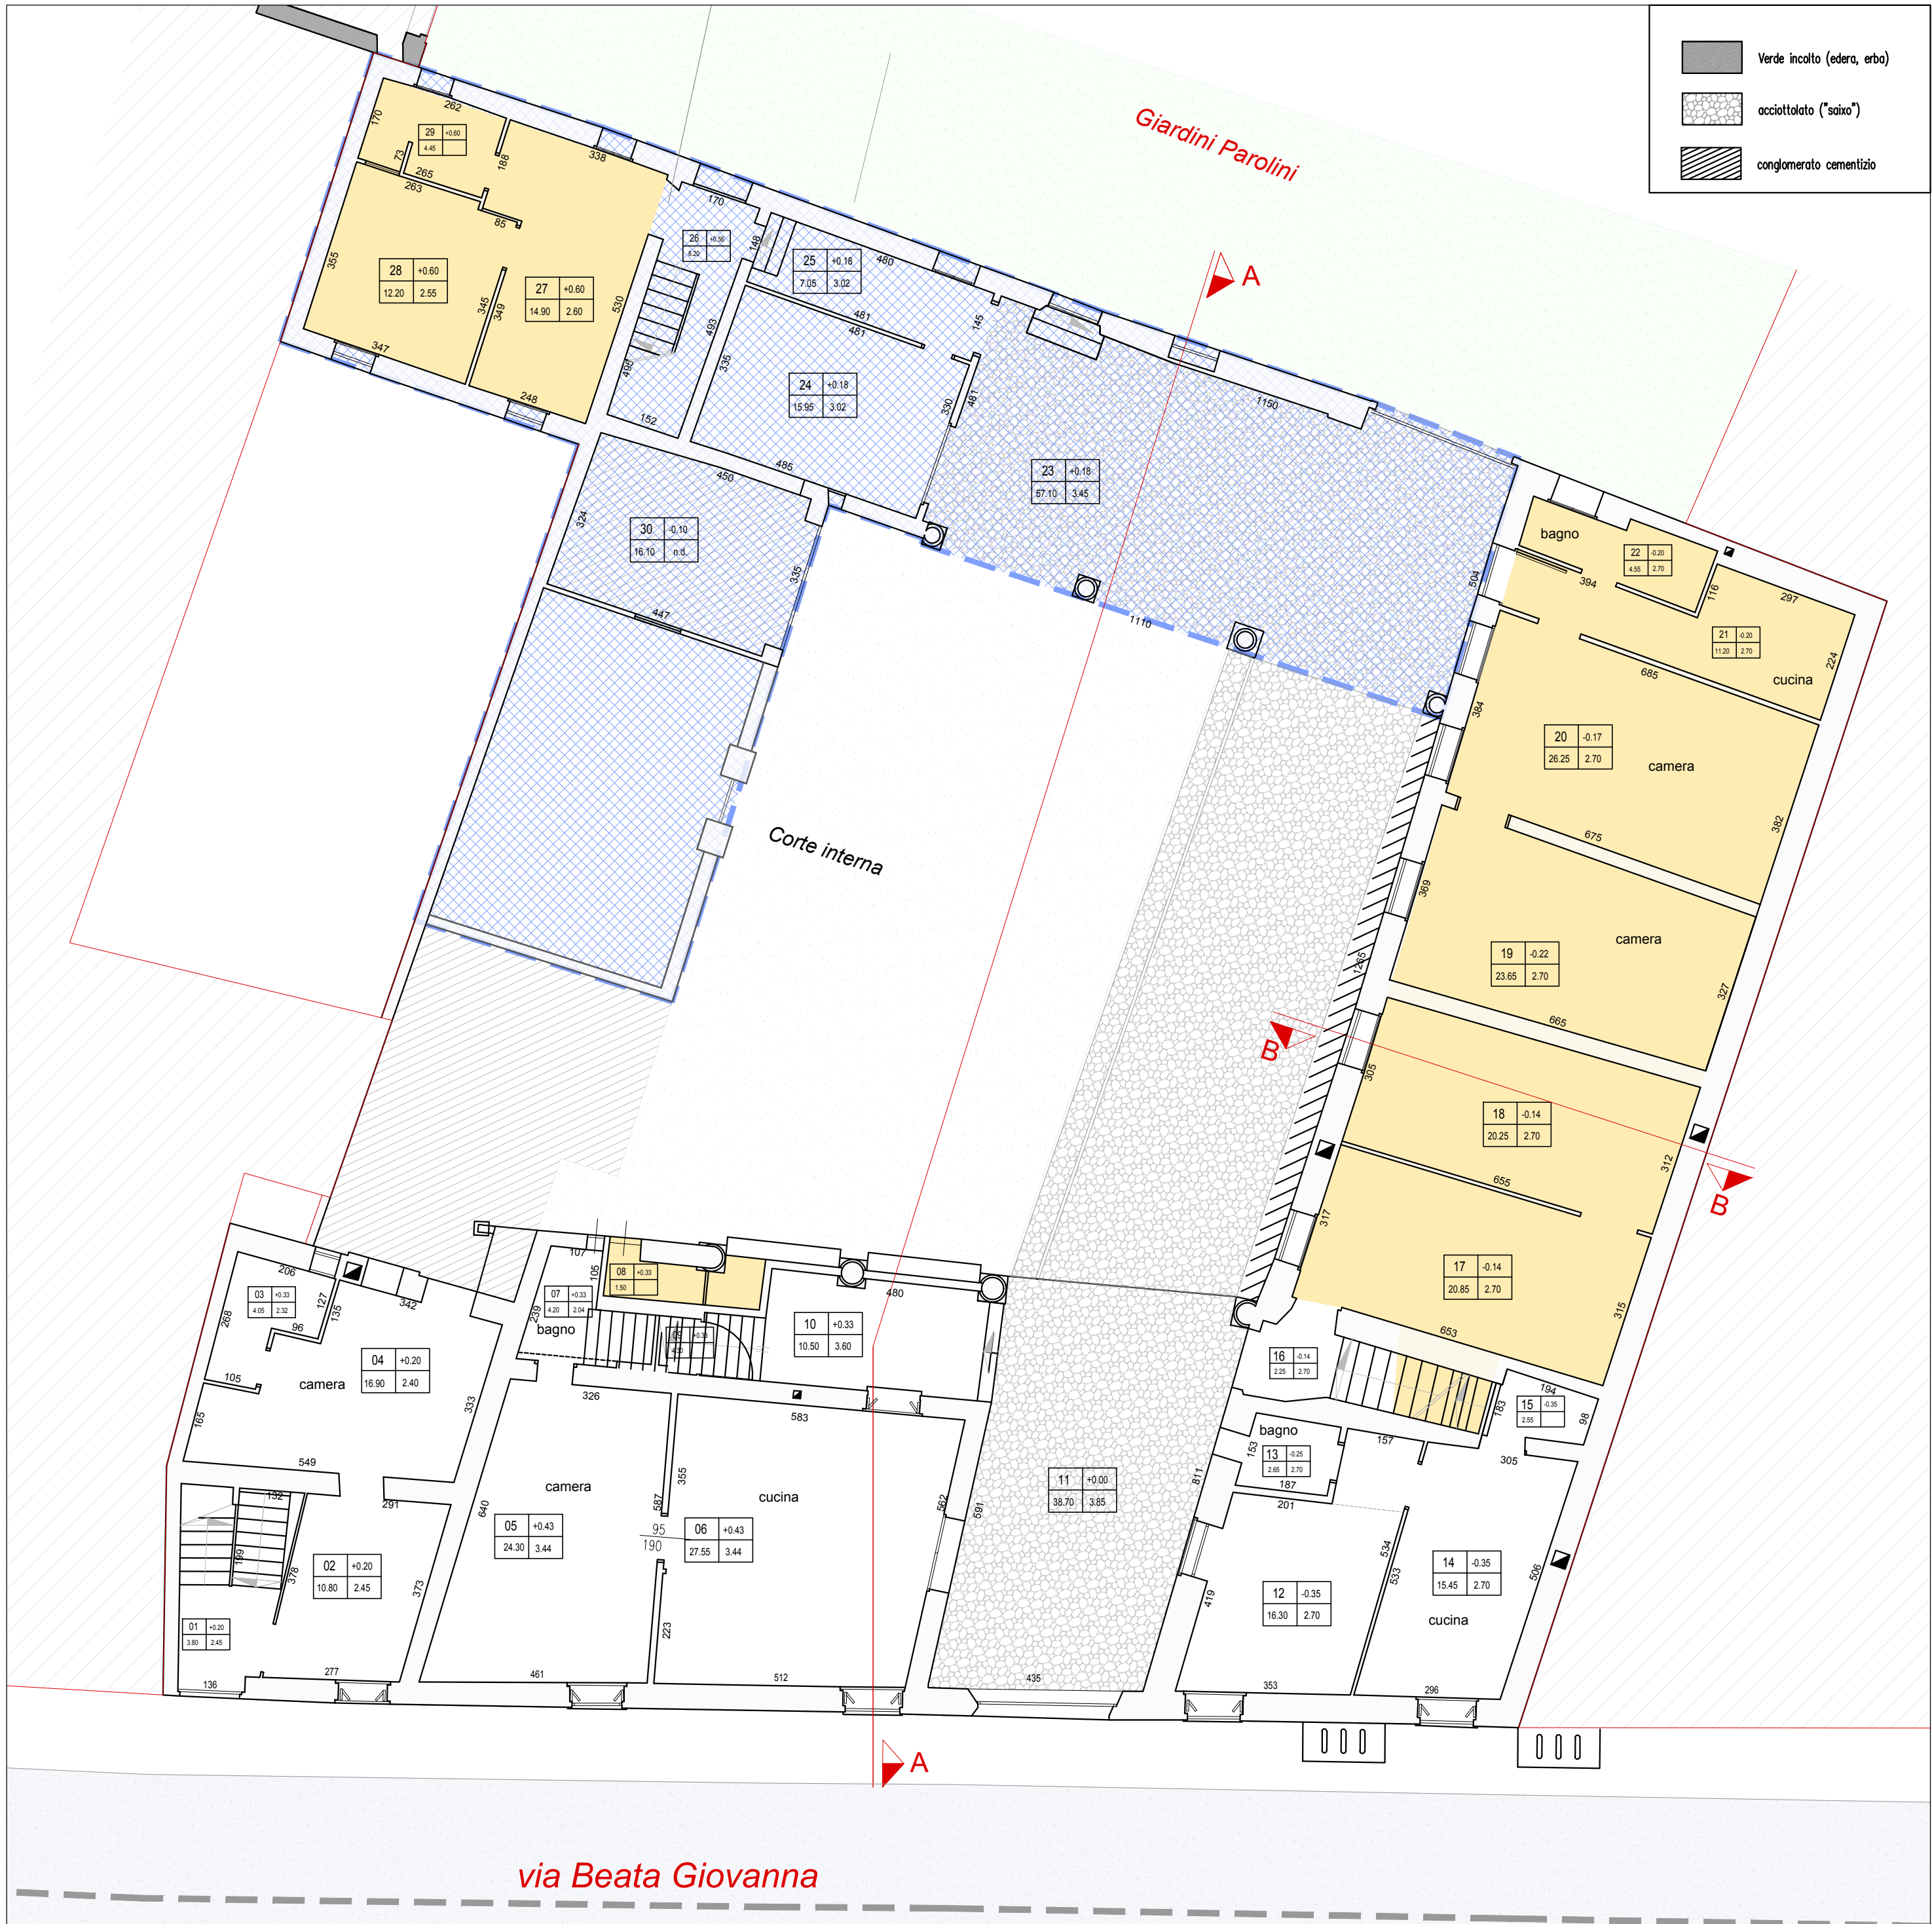


Pianta Piano PRIMO



Pianta Piano TERZO

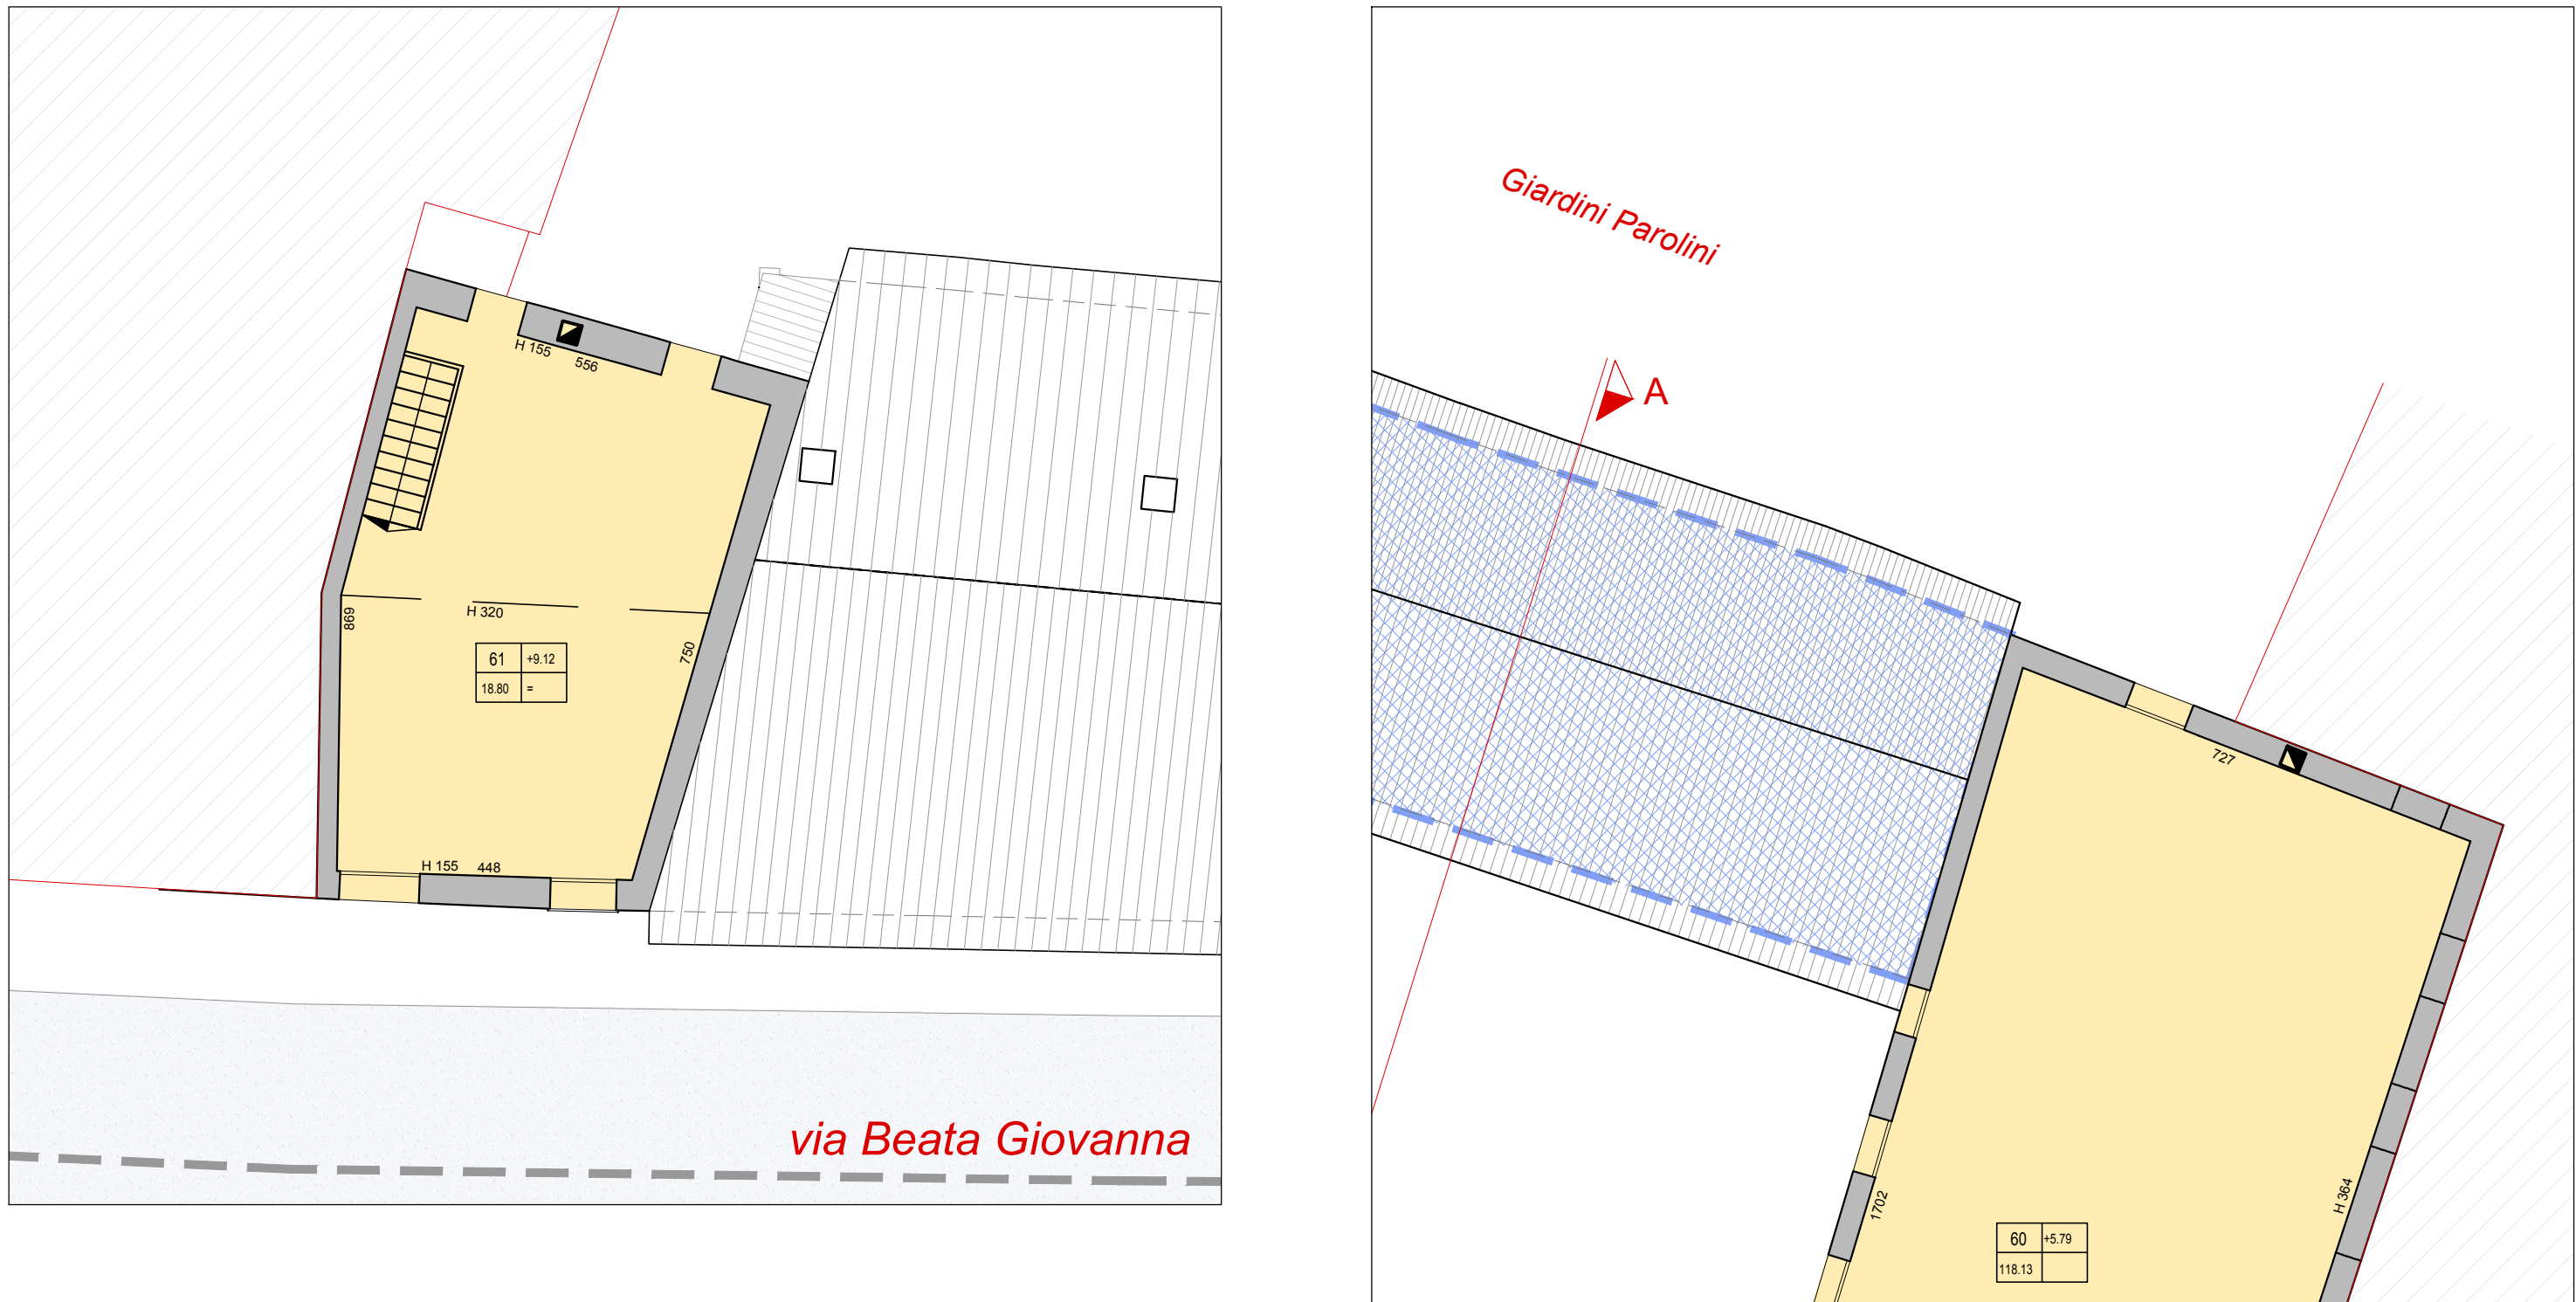

Pianta Piano SECONDO

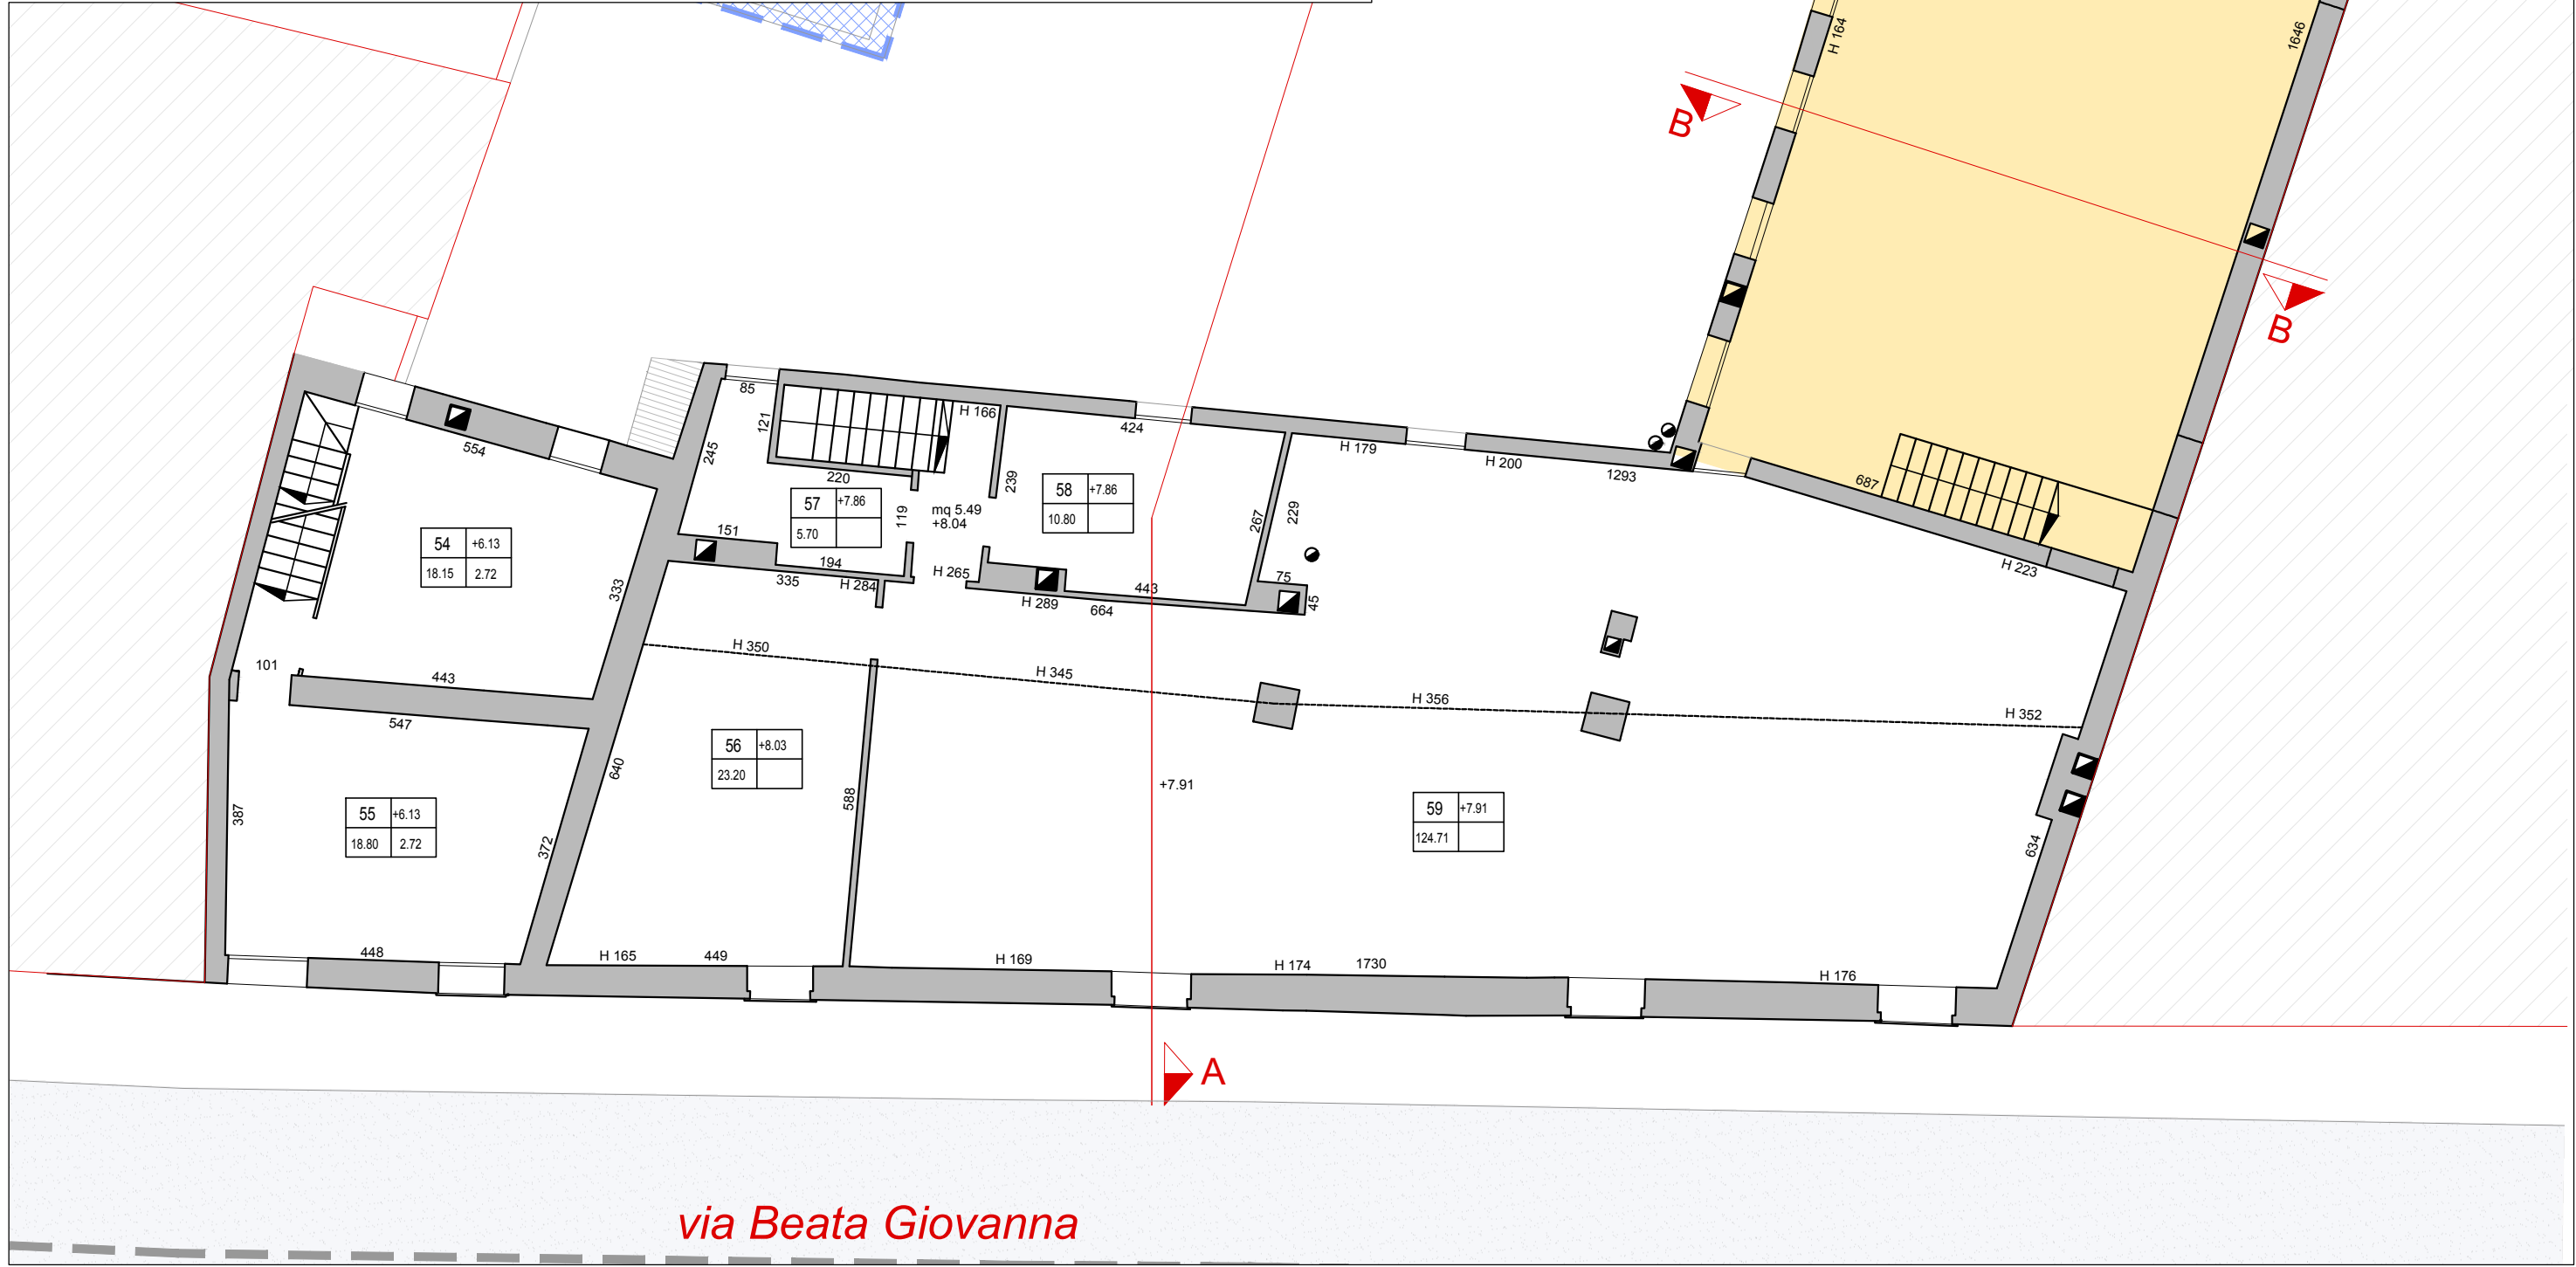

COMUNE DI BASSANO DEL GRAPPA

CONSOLIDAMENTO STATICO
CASE PAROLINI

PROGETTAZIONE ARCHITETTONICA E IMPIANTISTICA

AREA ^ LL.PP. - Servizio Sviluppo Investimenti
 Gruppo di lavoro: Dott. Geom. Diego Pozza, Arch. Laura Arcani, Geom. Elena Tagliaro, Geom. F. Barone

PROGETTO DI FATTIBILITA' TECNICA ED ECONOMICA

OGGETTO DELL'ELABORATO

Pianta piano interrato, terra, primo, secondo e terzo
 Stato di fatto

Cod. Elab.: 02.SF.T-ARC.01 Rev. 00 luglio 2019 Scala 1:100

Visto: IL DIRIGENTE - AREA LL.PP. IL R.U.P. IL PROGETTISTA - AREA 4^ LL.PP.
 Dott. Ing. Walter Stocco Dott. Geom. Diego Pozza Arch. Laura Arcani