



## COMUNE DI BASSANO DEL GRAPPA

### VERBALE DI DELIBERAZIONE DI CONSIGLIO COMUNALE

**OGGETTO:** Approvazione della variante parziale al P.I. relativa al "Metanodotto derivazione per Marostica DN 150. Varianti per rifacimento attraversamento Canale delle Nove e Canale Unico 2", ai fini dell'apposizione del vincolo preordinato all'esproprio e della decorrenza della dichiarazione di pubblica utilità delle opere. Variante adottata con determinazione n. 1309 del 10/10/2014 di conclusione della Conferenza di Servizi.

L'anno 2015 il giorno QUATTRO del mese di GIUGNO alle ore 18.00 nella sala delle adunanze consiliari, in seguito a convocazione fatta con avvisi scritti e comunicati ai signori Consiglieri, si è riunito il Consiglio Comunale, in prima convocazione - seduta pubblica.

Risultano presenti alla trattazione dell'argomento in oggetto:

	P	A	G
1. Poletto Riccardo	P		
2. Reginato Giovanni	P		
3. Bertoncello Paola	P		
4. Cavalli Elisa	P		
5. Busnelli Maria Cristina	P		
6. Borsato Gianandrea	P		
7. Ferraro Carlo	P		
8. Bussolaro Alice	P		
9. Ganzina Antonio	P		
10. Fiorese Antonio	P		
11. Merlo Mariella		A	
12. Faccio Alessandro	P		
13. Bindella Mattia	P		
14. Masolo Renzo	P		
15. Santini Teresina	P		
16. Bernardi Bruno		A	SI

17. Finco Maria Federica  
18. Marin Roberto  
19. Monegato Stefano  
20. Scotton Mariano  
21. Savona Alessio  
22. Bizzotto Tamara  
23. Bernardi Dario  
24. Conte Annamaria  
25. Zonta Andrea

	P	A	G
	P		
	P		
		A	
	P		
	P		
	P		
		A	
	P		
	P		

Presenti n. 21 Assenti n. 4

Assistono altresì i Sigg. ri Assessori:

	P	A
1. Campagnolo Roberto	P	
2. Bertoncello Erica	P	
3. Ciccotti Giovanna	P	
4. Cunico Giovanni Battista		A

5. Mazzocchin Oscar  
6. Munari Linda  
7. Vernillo Angelo

	P	A
	P	
	P	
	P	

Assume la presidenza il Consigliere **prof. Carlo Ferraro**

Assiste il Segretario Generale dott. Antonello Accadia

**AREA IV^ - LAVORI PUBBLICI, VIABILITA' E PROTEZIONE CIVILE**

Parere favorevole per la regolarità tecnica a' sensi dell'art.49 D.Lgs.vo n.267/2000 (Firma) [Firma] data 28 MAG 2015

**SERVIZIO ECONOMICO FINANZIARIO**

Parere favorevole per la regolarità contabile a' sensi dell'art.49 D.Lgs.vo n. 267/2000 (Firma) \_\_\_\_\_ data \_\_\_\_\_

**SEGRETARIO GENERALE**

Parere favorevole per la legittimità a' sensi art.35 - 7° comma Statuto Comunale (Firma) [Firma] data 28/5/2015

Riconosciuto legale il numero degli intervenuti, il Presidente dichiara aperta la seduta per la trattazione dell'oggetto sopra indicato.

Nominati scrutatori i Signori: **Bertoncello Paola - Borsato Gianandrea - Scotton Mariano**

Si passa a trattare l'oggetto di cui sopra.

## IL CONSIGLIO COMUNALE

### **Premesso che:**

- la Snam Rete Gas S.p.A., Società soggetta all'attività di direzione e coordinamento dell'Eni S.p.A., con sede legale in San Donato Milanese (MI) Piazza Santa Barbara n. 7 ed uffici in Padova (PD) Largo Francesco Rismondo n. 8, ha inoltrato in data 21/10/2013 prot. com. n. 64.525 al Comune di Bassano del Grappa l'istanza, ai sensi degli articoli 52 quater e sexies del D.P.R. 8 giugno 2001 n. 327 come modificato dal D. Lgs. 27 dicembre 2004 n. 330, per l'accertamento della conformità urbanistica, l'apposizione del vincolo preordinato all'esproprio, l'approvazione del progetto e la dichiarazione di pubblica utilità del metanodotto *"Derivazione Per Marostica DN 150 - Varianti per rifacimento attraversamento Canale delle Nove e Canale Unico 2"*;
- i lavori in progetto consistono nella realizzazione di due varianti al metanodotto esistente denominato *"Derivazione per Marostica"* DN 150 (6") nel territorio del Comune di Bassano del Grappa (VI), in località San Giovanni;
- i lavori sono necessari per migliorare le condizioni di sicurezza della tubazione ed eliminare i tratti di tubazione fuori terra in corrispondenza degli attraversamenti dei corsi d'acqua denominati Canale delle Nove e Canale Unico 2;
- con questi interventi verrà adeguata alla vigente normativa l'esistente condotta di trasporto gas metano e sarà notevolmente migliorato il grado di sicurezza dell'intera tubazione;
- le varianti saranno realizzate secondo le specifiche riportate nel D.M. 17 Aprile 2008, utilizzando una tubazione di diametro pari a DN 150 (6"), per una lunghezza complessiva paria circa 100 metri;
- con determinazione n. 1309 del 10/10/2014 si è provveduto alla conclusione del procedimento relativo alla conferenza di servizi di approvazione del progetto definitivo con contestuale:
  - o adozione delle varianti parziali al P.I. per l'apposizione del vincolo preordinato all'esproprio necessario a localizzare l'opera e ed adeguare la tav. 1V dei vincoli del Piano degli Interventi (P.I.) comunale;
  - o dichiarazione di pubblica utilità dell'opera in oggetto, dando atto che il termine di efficacia della stessa è di cinque anni, con decorrenza dal momento in cui diviene efficace la variante parziale al P.I.;
- si è proceduto, ai sensi della LR 11/2004 art.18, al deposito del progetto suddetto in variante al PI a disposizione del pubblico per trenta giorni consecutivi presso la sede del Comune decorsi i quali chiunque ha potuto formulare osservazioni entro i successivi trenta giorni; dell'avvenuto deposito è stata data notizia mediante avviso pubblicato nell'albo pretorio on line del Comune;
- nei termini stabiliti per legge sono pervenute le seguenti osservazioni rispetto alla variante al PI adottata:
  - o note prot. com. n. 84292 del 12/12/2014, 84293 del 12/12/2014 e 84297 del 12/12/2014 del Sig. Viero Giovanni Battista;
  - o nota prot. com. n. 84301 del 12/12/2014 del Sig. Viero Giuseppe;

- sono stati espressi i seguenti pareri in merito alle osservazioni pervenute:
  - o nota prot. com. n. 86438 del 22/12/2014 dell'Area V<sup>^</sup> Urbanistica, Ambiente, Commercio, Sostenibilità, Mobilità;
  - o nota prot. com. n. 7730 del 05/02/2015 della Snam Rete Gas S.p.A., che:
    - presentava le proprie contro deduzioni rispetto alle osservazioni dei Sig.ri Viero, modificando il progetto con la previsione di proteggere tutta la condotta fino al punto di inserimento con la tubazione esistente e riducendo in tal modo l'area asservita a 122 mq rispetto ai 1000 mq originari;
    - presentava i piani particellari di asservimento coattivo e di occupazione temporanea relative ai metanodotti "Derivazione per Marostica DN 150" – Varianti per rifacimento attraversamento Canale delle Nove e Canale Unico 2, aggiornati con le indennità relative;
- con nota prot. com. n. 25553 del 17/04/2015 la Ditta Snam Rete Gas S.p.A. ha attestato che in data 31/03/2015 ha provveduto a verificare la posizione del metanodotto rispetto al rilievo del progetto rappresentato nella tavola 7073/1 VEN, confermando la posizione dello stesso e rilevando che non vi è necessità di aggiornare le tavole progettuali;
- con nota prot. com. n. 35898 del 28/05/2015 il Dirigente dell'Area Lavori Pubblici, Viabilità e Protezione civile ha presentato le proprie controdeduzioni;
- ai sensi dell'art. 8 del DPR 160/2010 *"Qualora l'esito della conferenza di servizi comporti la variazione dello strumento urbanistico il verbale è trasmesso al Presidente del Consiglio comunale che lo sottopone alla votazione del Consiglio nella prima seduta utile"*;

**Visto** il Piano Regolatore Comunale costituito da:

- Piano di Assetto del Territorio (P.A.T.) ratificato, ai sensi dell'art. 15, comma 6, della L.R. 11/2004, dalla Giunta Regionale del Veneto con propria deliberazione n. 4.141 in data 18/12/2007 e pubblicato nel B.U.R. n. 7 in data 22/01/2008;
- Piano degli Interventi (P.I.) approvato con Deliberazione di Consiglio Comunale n. 9 del 01/03/2012;

**Visti** gli elaborati progettuali Ditta Snam Rete Gas S.p.A.:

- prot. com. n. 64525 del 21/10/2013 relativo al progetto definitivo;
- prot. com. n. 7730 del 05/02/2015 relativo alla variante al progetto definitivo;

**Visti** gli elaborati tecnici di variante al P.I., parte integrante del presente provvedimento, composti da:

- TAVOLA 7073D relativa alla variante per rifacimento attraversamento Canale delle Nove (*Allegato sub 1*);
- TAVOLA 7074D relativa alla variante per rifacimento attraversamento Canale Unico 2 (*Allegato sub 2*);

**Visto** il verbale di riunione n. 13 del 25/05/2015 relativo alla seduta congiunta delle Commissioni Consiliari Permanenti n. VI "Lavori Pubblici, Viabilità, Ambiente e Trasporti" e n. III "Urbanistica ed Arredo Urbano";

**Visti:**

- il d.P.R. 08 giugno 2001, n. 327 e s.m.i., "Testo unico delle disposizioni legislative e regolamentari in materia di espropriazione per pubblica utilità";
- la L.R. 07 novembre 2003, n. 27 e s.m.i., "Disposizioni generali in materia di lavori pubblici di interesse regionale e per le costruzioni in zone classificate antisismiche";
- la L.R. 23 aprile 2004, n. 11 e s.m.i., "Norme per il governo del territorio";
- il D.Lgs 18 agosto 2000, n. 267 e s.m.i., "Testo Unico delle leggi sull'ordinamento degli enti Locali"

**Ritenuto**, pertanto, necessario completare l'iter della presente variante parziale al P.I. secondo la procedura dell'art. 18 della L.R. 11/2004;

**Richiamato** l'art. 42 del D.Lgs 267/2000, "Testo Unico delle leggi sull'ordinamento degli enti Locali", dove sono previste le competenze dei Consigli Comunali;

**Acquisiti** i pareri di regolarità di cui all'art. 49, co. 1, del D.Lgs. 18/08/2000 n. 267 e 35, co. 7, dello Statuto, espressi nel frontespizio della presente deliberazione;

**Udita** e fatta propria la relazione sull'argomento in oggetto;

**Udito** l'intervento:

**ASSESSORE CAMPAGNOLO ROBERTO**

La delibera è stata esaminata in Commissione, è di fatto un atto formale rispetto ad una modifica sul metanodotto in una zona del nostro territorio, che prevede di fatto due bypass e la delibera incarica l'Amministrazione comunale di tutti gli adempimenti eventualmente richiesti amministrativi dalle pratiche di esproprio, se ci saranno, etc.. L'abbiamo vista in Commissione, non c'è niente di tecnico, è questo sostanzialmente il contenuto della delibera.

**Con voti** favorevoli n. 20, espressi dai n. 20 consiglieri votanti con l'ausilio del sistema elettronico di cui all'articolo 71 del vigente regolamento sul funzionamento del Consiglio comunale, su n. 21 consiglieri presenti essendosi astenuta la consigliera Conte Annamaria;


**DELIBERA**

1. le premesse formano parte integrante, formale e sostanziale del presente provvedimento;
2. **di dare atto** che nei termini stabiliti per legge sono pervenute le seguenti osservazioni:
  - note prot. com. n. 84292 del 12/12/2014, 84293 del 12/12/2014 e 84297 del 12/12/2014 del Sig. Viero Giovanni Battista;
  - nota prot. com. n. 84301 del 12/12/2014 del Sig. Viero Giuseppe;
3. **di concordare** con le contro-deduzioni espresse con nota della Dirigente dell'Area IV^ Lavori Pubblici, Viabilità e Protezione Civile prot. com. n. 35898 del 28/05/2015;

4. **di approvare**, ai sensi dell'art. 18 comma 4 della L.R. 11/2004, la variante parziale al P.I. avente per oggetto: *"Metanodotto derivazione per Marostica DN 150. varianti per rifacimento attraversamento Canale delle Nove e Canale Unico 2"*, adottata con determinazione n. 1309 del 10/10/2014 e composta dalle seguenti tavole facenti parte integranti del presente provvedimento:
  - TAVOLA 7073D relativa alla variante per rifacimento attraversamento Canale delle Nove (*Allegato sub 1*);
  - TAVOLA 7074D relativa alla variante per rifacimento attraversamento Canale Unico 2 (*Allegato sub 2*);
5. **di dare atto** che l'approvazione della variante in oggetto ha come fine quello di:
  - apporre il vincolo urbanistico preordinato all'esproprio sui beni necessari per la realizzazione dell'opera;
  - far decorrere il termine quinquennale della dichiarazione di pubblica utilità dell'opera;
6. **di incaricare** il Dirigente dell'Area IV<sup>^</sup> - Lavori Pubblici, Viabilità e Protezione Civile" - di provvedere ad ogni altro atto conseguente e necessario all'entrata in vigore dello strumento urbanistico in argomento, secondo i disposti dell'art. 18 commi 5 e 6 della L.R. 11/2004, ed in particolare di:
  - depositare le varianti al P.I. presso l'Ufficio Espropriazioni per la libera consultazione (Area IV<sup>^</sup> - Lavori Pubblici, Viabilità e Protezione Civile - Ufficio Espropriazioni - Piazza Castello degli Ezzelini 1);
  - pubblicare le varianti parziali al P.I. all'Albo Pretorio del Comune per 15 giorni consecutivi, ai fini dell'efficacia delle varianti parziali stessa;
7. **di incaricare** il Dirigente dell'Area V<sup>^</sup> - Urbanistica, Ambiente, Commercio, Sostenibilità, Mobilità - di provvedere all'adeguamento delle Tavole del PI vigente;
8. **di dare atto** che con l'efficacia delle varianti parziali al P.I.:
  - verrà apposto il vincolo urbanistico preordinato all'esproprio sui beni necessari per la realizzazione dell'opera, ai sensi dell'art. 9 comma 1 del d.P.R. 327/2001;
  - decorrerà il termine quinquennale della dichiarazione di pubblica utilità dell'opera, ai sensi degli art.li 12 comma 3 e 13 comma 4 del d.P.R. 327/2001;
9. **di dare atto** che i pareri di cui agli artt. 49 comma 1 del T.U. degli Enti Locali e 35 comma 7 dello Statuto sono espressi nel frontespizio della presente deliberazione;
10. **di dichiarare** la presente deliberazione, con separata unanime votazione espressa dai n. 21 consiglieri presenti e votanti con l'ausilio del sistema elettronico di cui all'articolo 71 del vigente regolamento sul funzionamento del Consiglio comunale, immediatamente eseguibile, ai sensi dell'art. 134 comma 4 del D.Lgs. 267/2000.



Il presente disegno e' di proprieta' aziendale - La Societa' tutelera' i propri diritti a termine di legge.

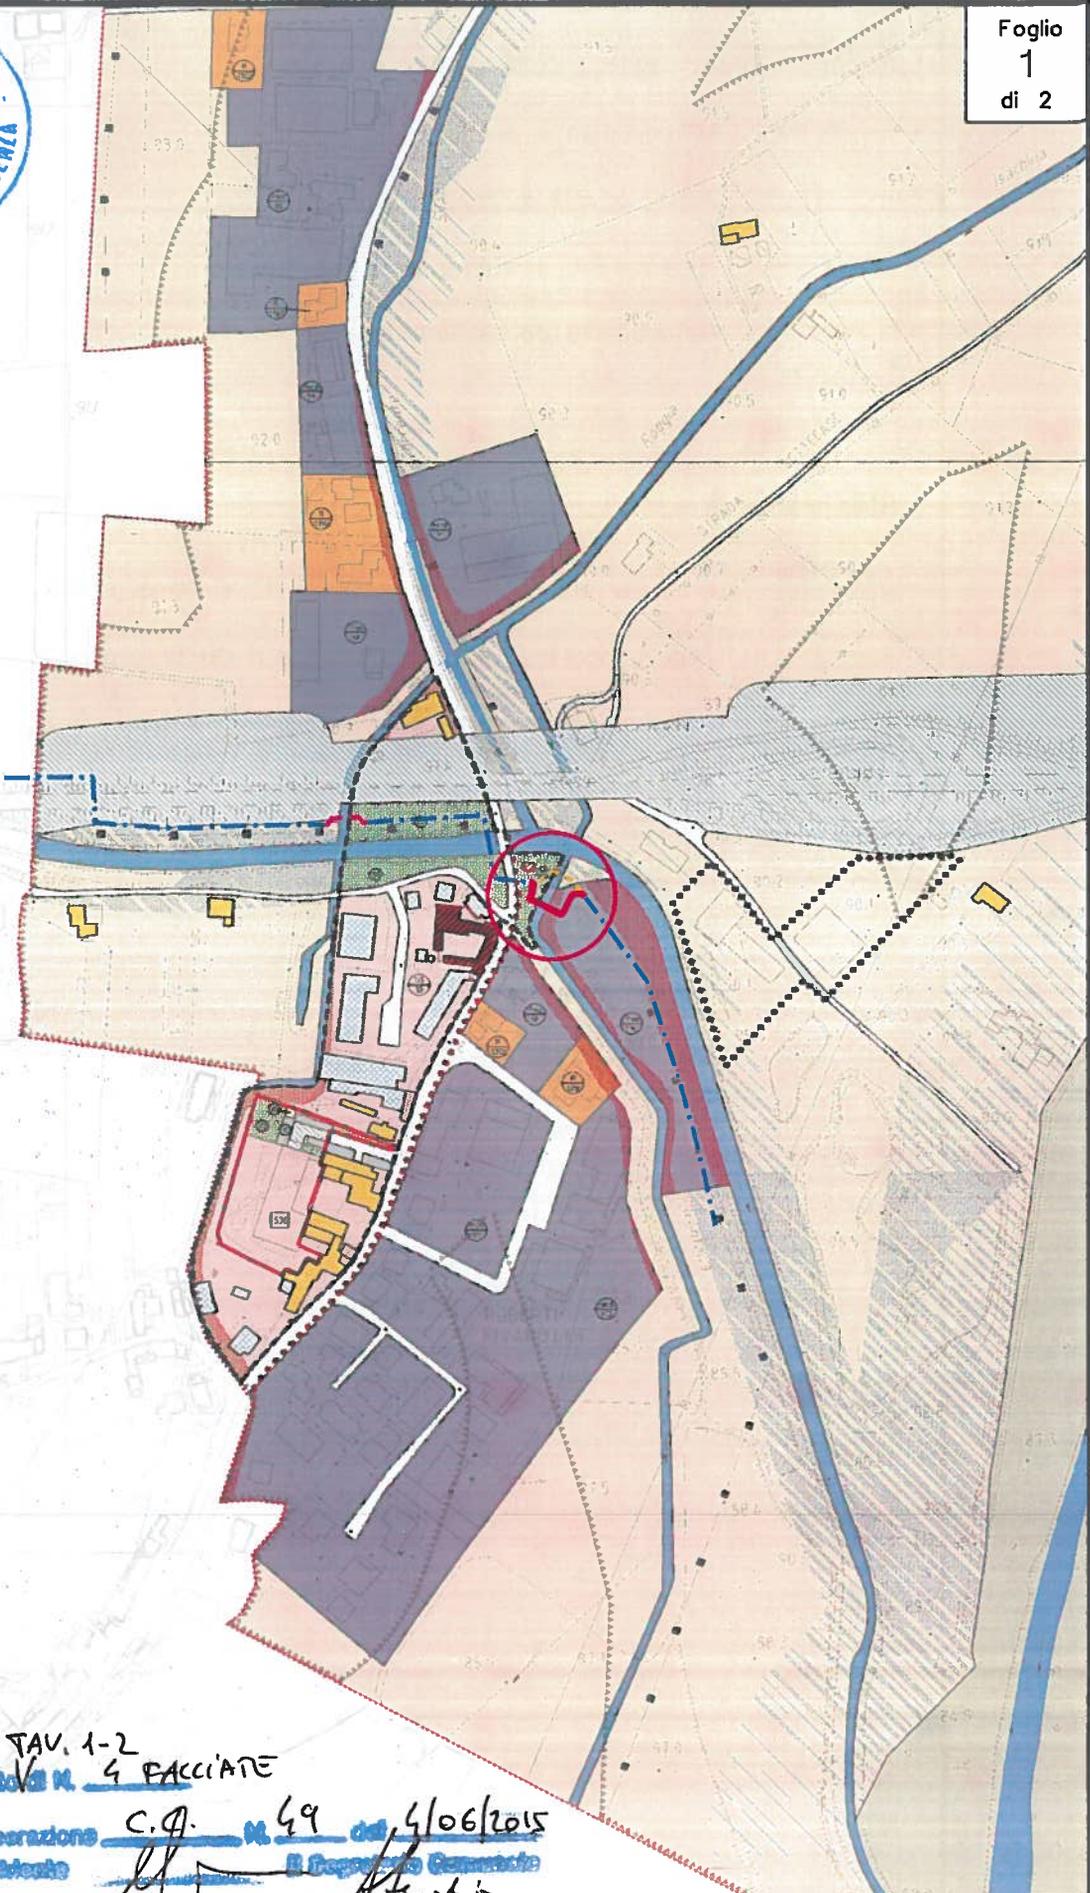

TAV. 1-2  
Allegato N. 4 PACCIARE  
a deliberazione C.A. N. 49 del 4/06/2015  
Il Presidente Il Sindaco



DISEGNO 7073/D VEN

P.I. - COMUNE DI BASSANO DEL GRAPPA


SCALA 1:5000

## LEGENDA METANODOTTO

-  Metanodotto in progetto
-  Altra variante in progetto
-  Metanodotto esistente
-  Metanodotto da estromettere



## LEGENDA P.I.

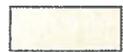-  Aree per attrezzature e verdi - n. 83 giardino pubblico di quartiere
-  Zona agricola di pianura: spazi aperti del Brenta
-  Edifici esistenti di interesse storico-ambientale
-  Zone produttive a intervento diretto
-  Nuclei storici minori
-  Superfici fondiarie
-  Viabilita' di progetto
-  Aree fluviali ed acque superficiali
-  Fasce di inedificabilita' in zona agricola
-  Vincolo paesaggistico

Il presente disegno e' di proprieta' aziendale - La Societa' tutelera' i propri diritti a termine di legge.

DISEGNO

7073/D VEN

P.I. - COMUNE DI BASSANO DEL GRAPPA

SCALA 1:5000




Il presente disegno e' di proprieta' aziendale - La Societa' tutelera' i propri diritti a termine di legge.



P.I. - COMUNE DI BASSANO DEL GRAPPA

DISEGNO  
7074/D VEN

SCALA 1:5000

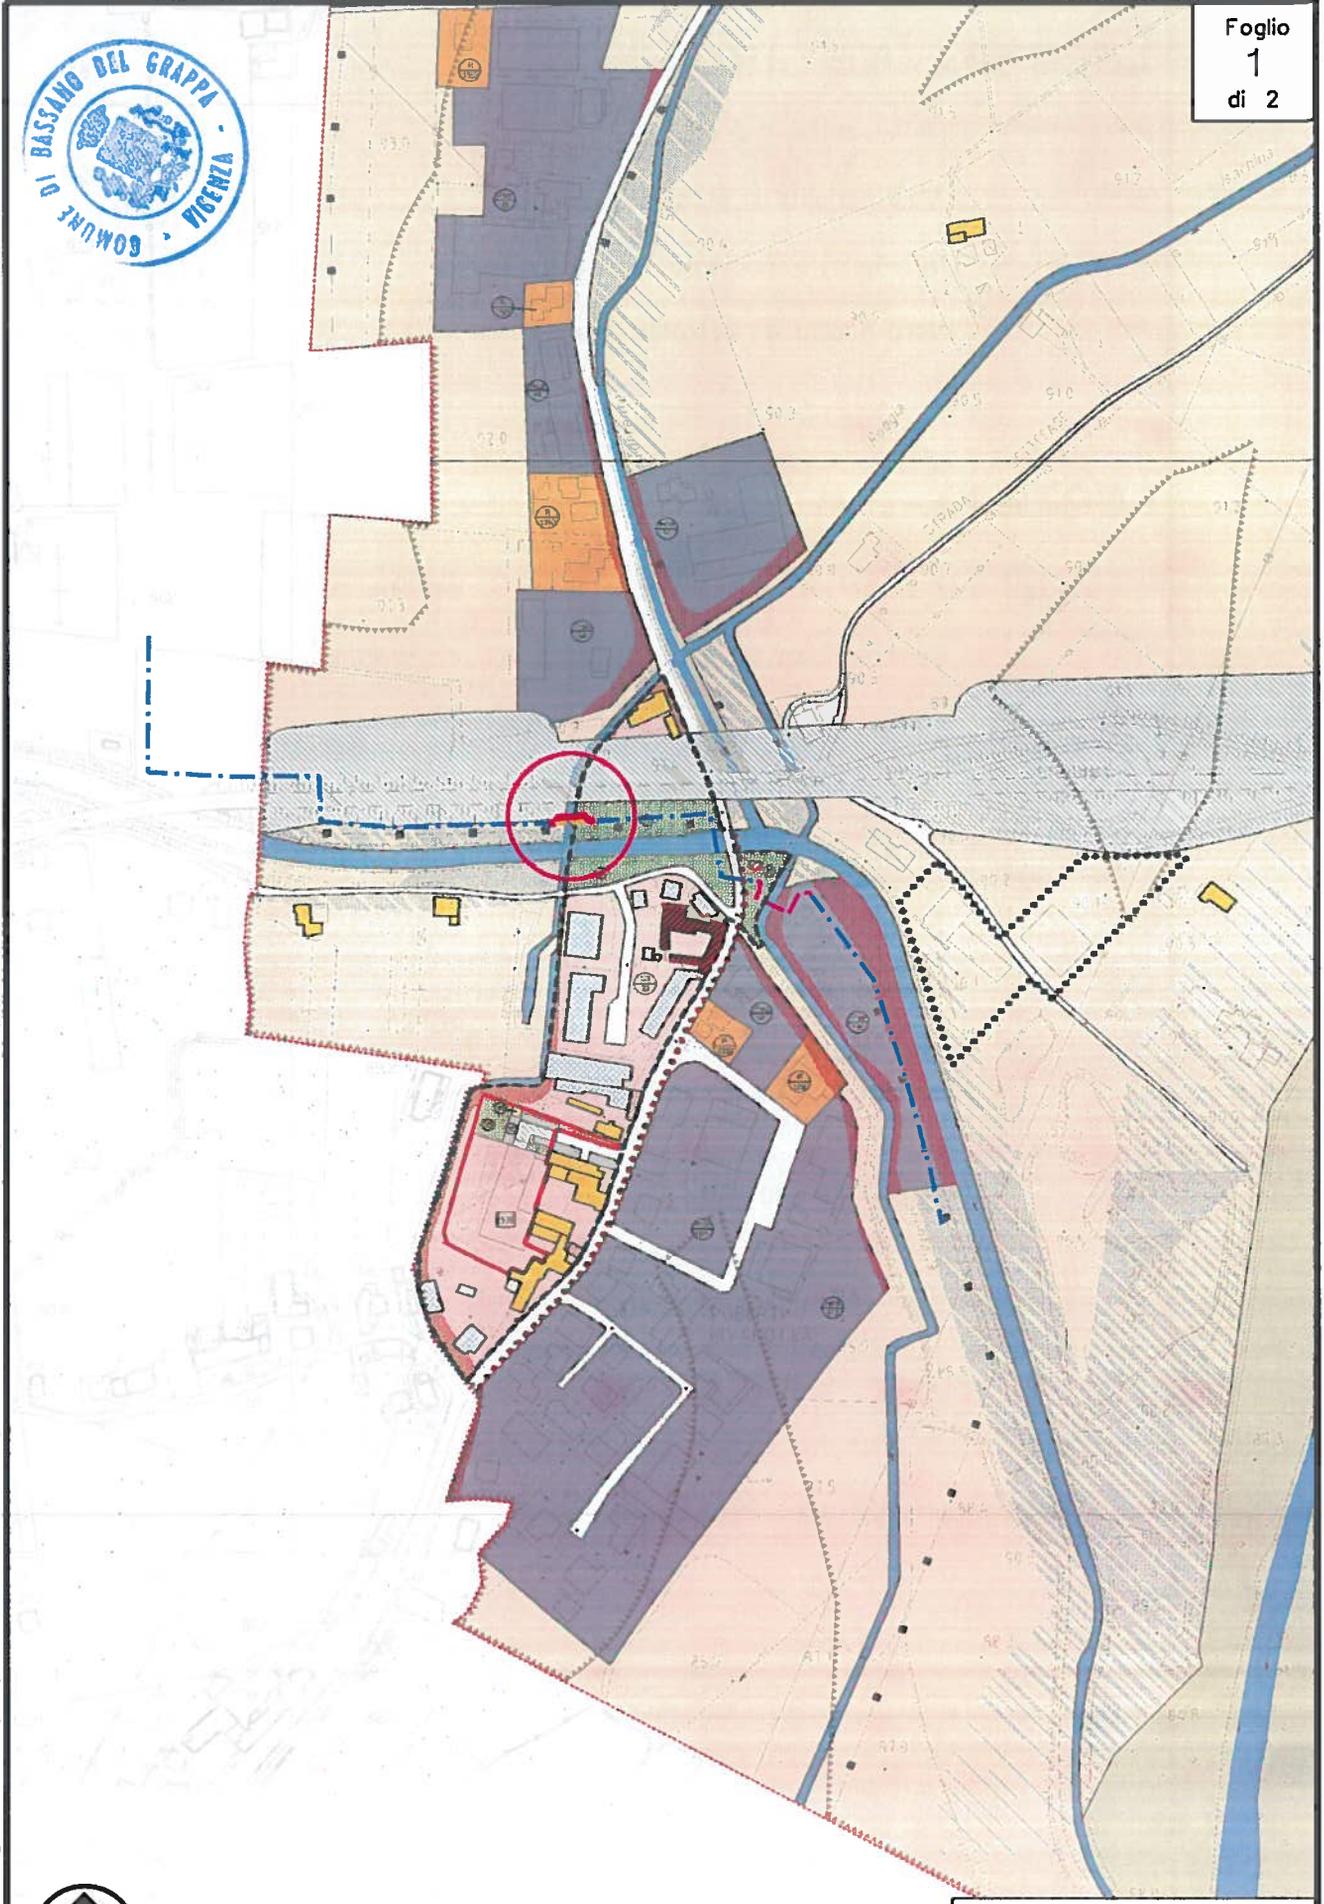


## LEGENDA METANODOTTO

-  Metanodotto in progetto
-  Altra variante in progetto
-  Metanodotto esistente
-  Metanodotto da estromettere



## LEGENDA P.I.

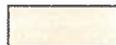-  Aree per attrezzature e verdi - n. 83 giardino pubblico di quartiere
-  Zona agricola di pianura: spazi aperti del Brenta
-  Edifici esistenti di interesse storico-ambientale
-  Zone produttive a intervento diretto
-  Nuclei storici minori
-  Superfici fondiarie
-  Viabilita' di progetto
-  Aree fluviali ed acque superficiali
-  Fasce di inedificabilita' in zona agricola
-  Vincolo paesaggistico

Il presente disegno e' di proprieta' aziendale - La Societa' tutelera' i propri diritti a termine di legge.

DISEGNO


7073/D VEN

P.I. - COMUNE DI BASSANO DEL GRAPPA

SCALA 1:5000

Letto, approvato e sottoscritto

IL PRESIDENTE

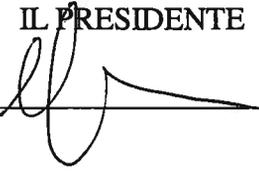

---

IL SEGRETARIO GENERALE



---

---

CERTIFICATO DI PUBBLICAZIONE

*Copia su supporto informatico, costituita da un esemplare e da numero \_1\_ allegati per complessive numero \_10\_ fasciate, conforme all'originale di documento formato dal Comune di Bassano del Grappa su supporto analogico, ai sensi dell'articolo 23 - ter del Decreto legislativo n. 82/2005.*

*Bassano del Grappa, 16 giugno 2015*

*Firmato digitalmente dall'incaricato  
Ida Canton*