






Il presente disegno e' di proprieta' aziendale - La Societa' tutelera' i propri diritti a termine di legge.

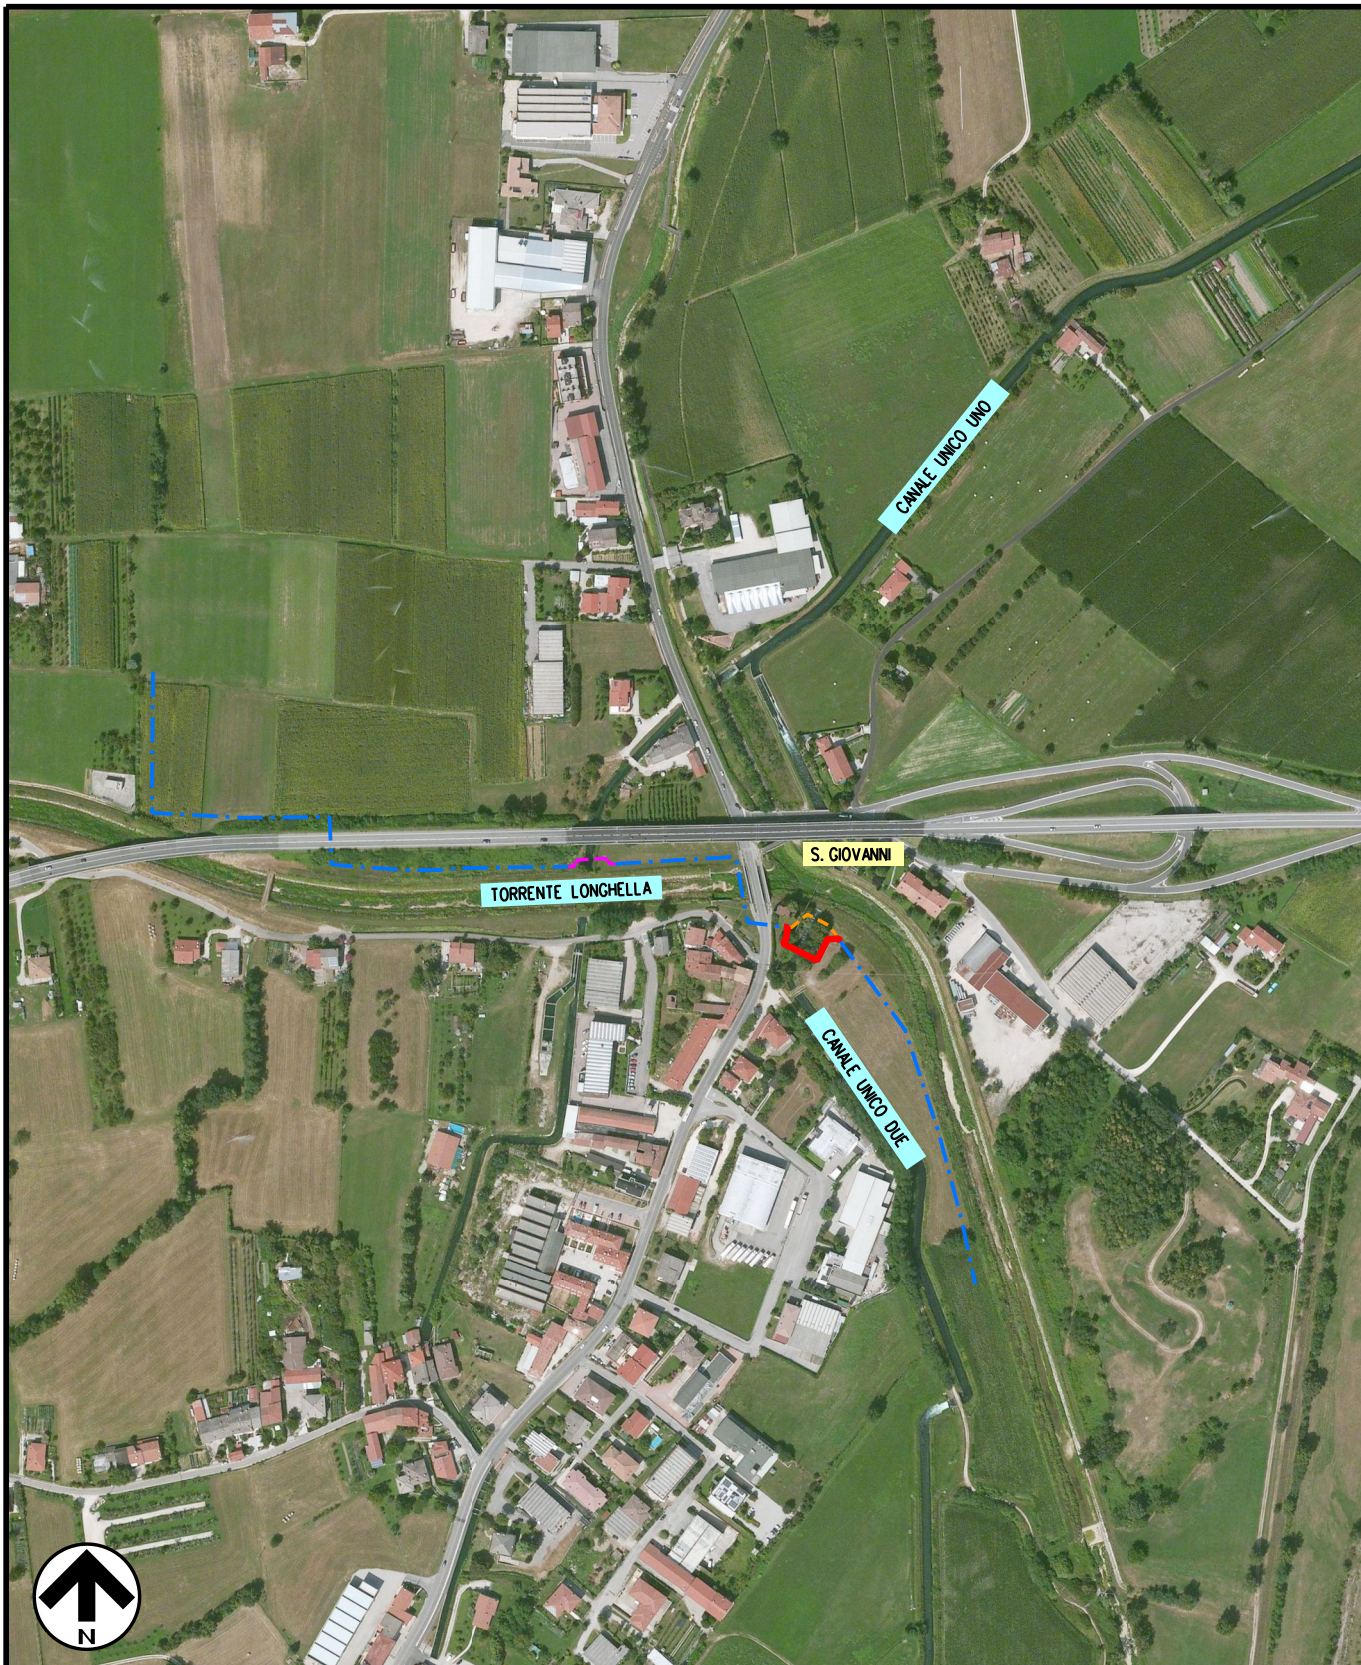

## LEGENDA

-  Variante in progetto
-  Altra variante in progetto
-  Metanodotto esistente
-  Metanodotto da estromettere

DISEGNO

7073/C VEN

ORTOFOTOCARTA

SCALA 1:5000