









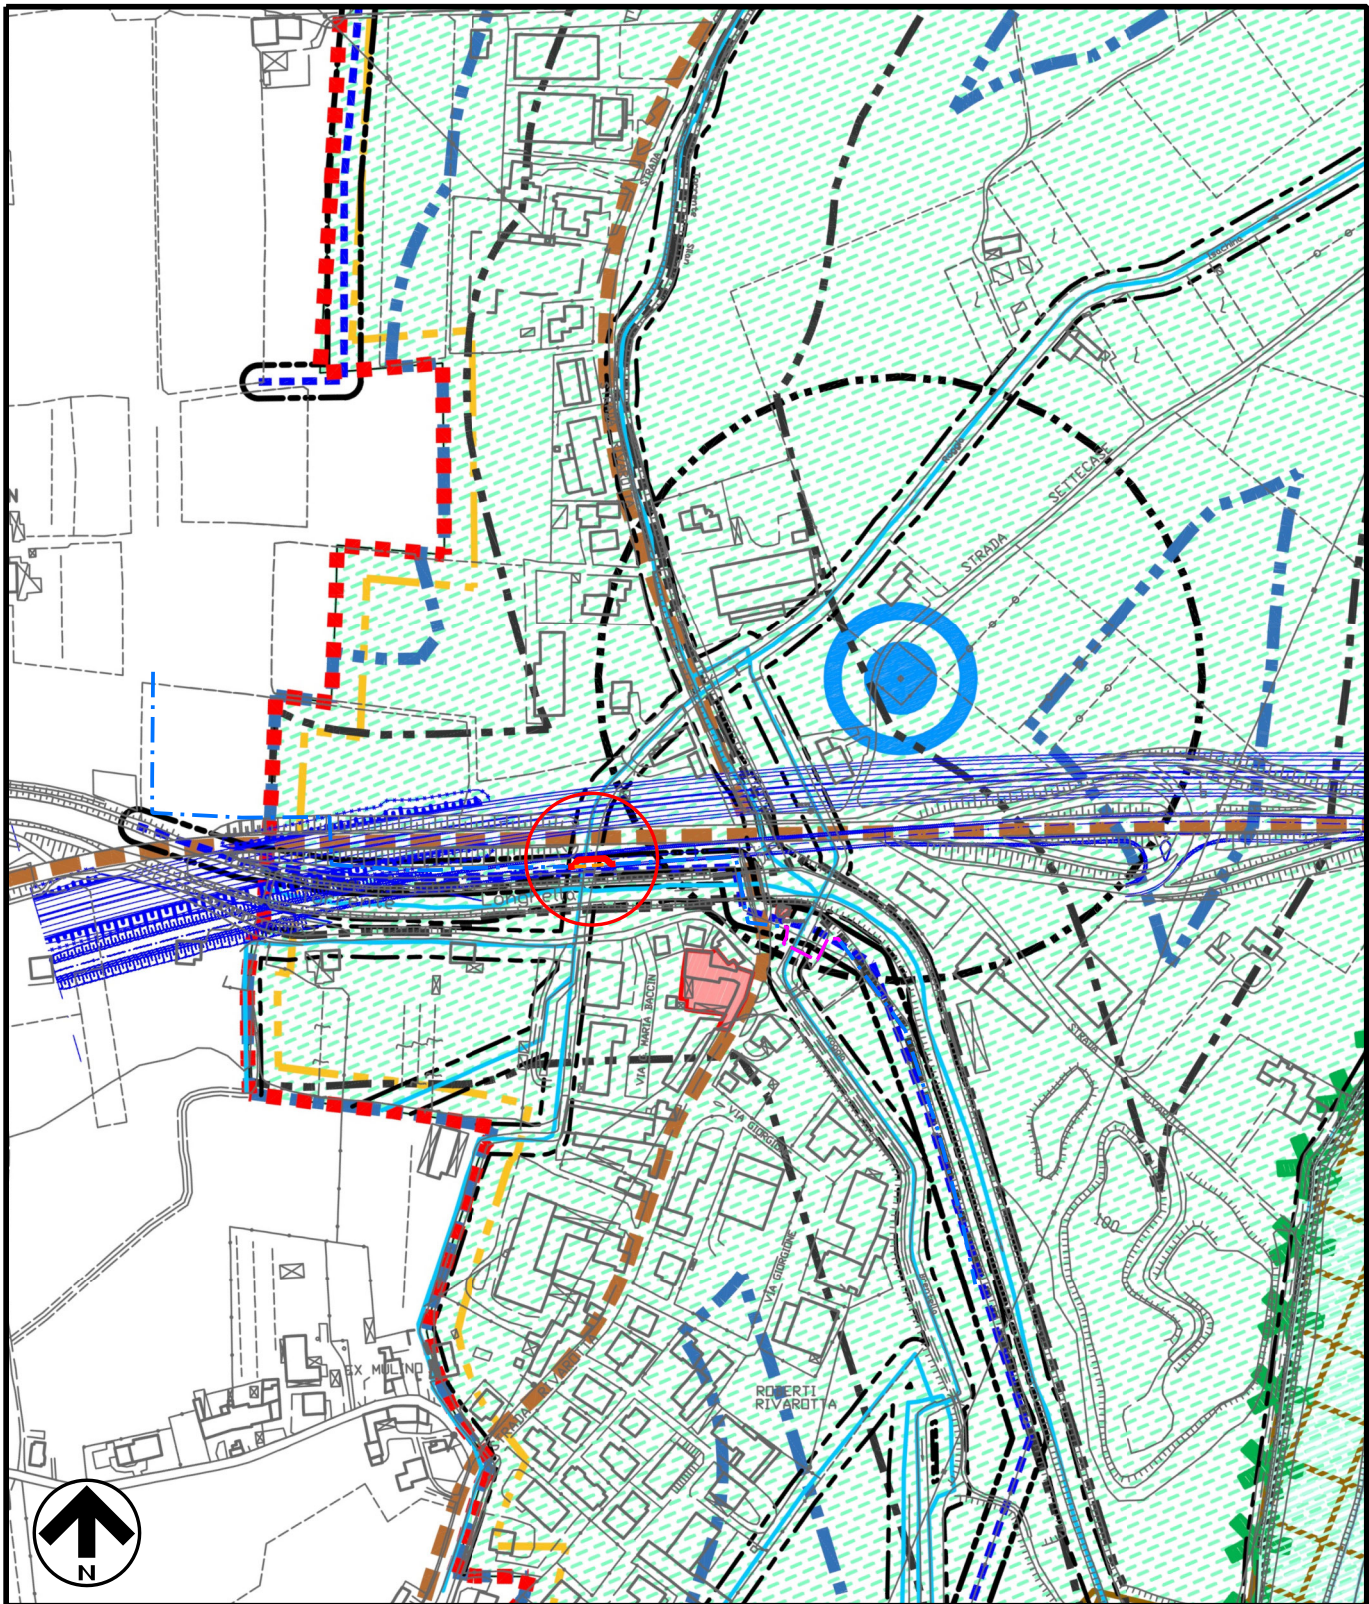


Il presente disegno e' di proprieta' aziendale - La Societa' tutelera' i propri diritti a termine di legge.

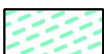

LEGENDA

	Vincolo paesaggistico D.Lgs. 42/2004 corsi d'acqua		Metanodotto in progetto
	Vincolo monumentale D.Lgs. 42/2004		Altra variante in progetto
	Fascia di ricarica degli acquiferi		Metanodotto esistente
	Viabilita' principale		Metanodotto da estromettere
	Metanodotto / fascia dirispetto		
	Tracciato Pedemontana Veneta		

DISEGNO

7074/E VEN

P.A.T. - COMUNE DI BASSANO DEL GRAPPA

SCALA 1:5000