COMUNE DI BASSANO DEL GRAPPA

PROVINCIA DI VICENZA

PIANTA PIANO TERRA

scala 1:50

VARIANTE N. 2

PROGETTO DI AMPLIAMENTO DORMITORIO PUBBLICO IN VIA CA' ERIZZO - BASSANO DEL GRAPPA

Oggetto	PIANTA PIANO TERRA
Tavola:	V2.1
Data	01/12/2009
Scala	1:50
Nome file	055-2004_TV2.1

Il Direttore dei Lavori

Dott. Ing. Flavio Zoncheddu

Il Responsabile del procedimento

Aggiornamento	Causale
modifiche planimetrie	richieste ufficio Servizi Sociali
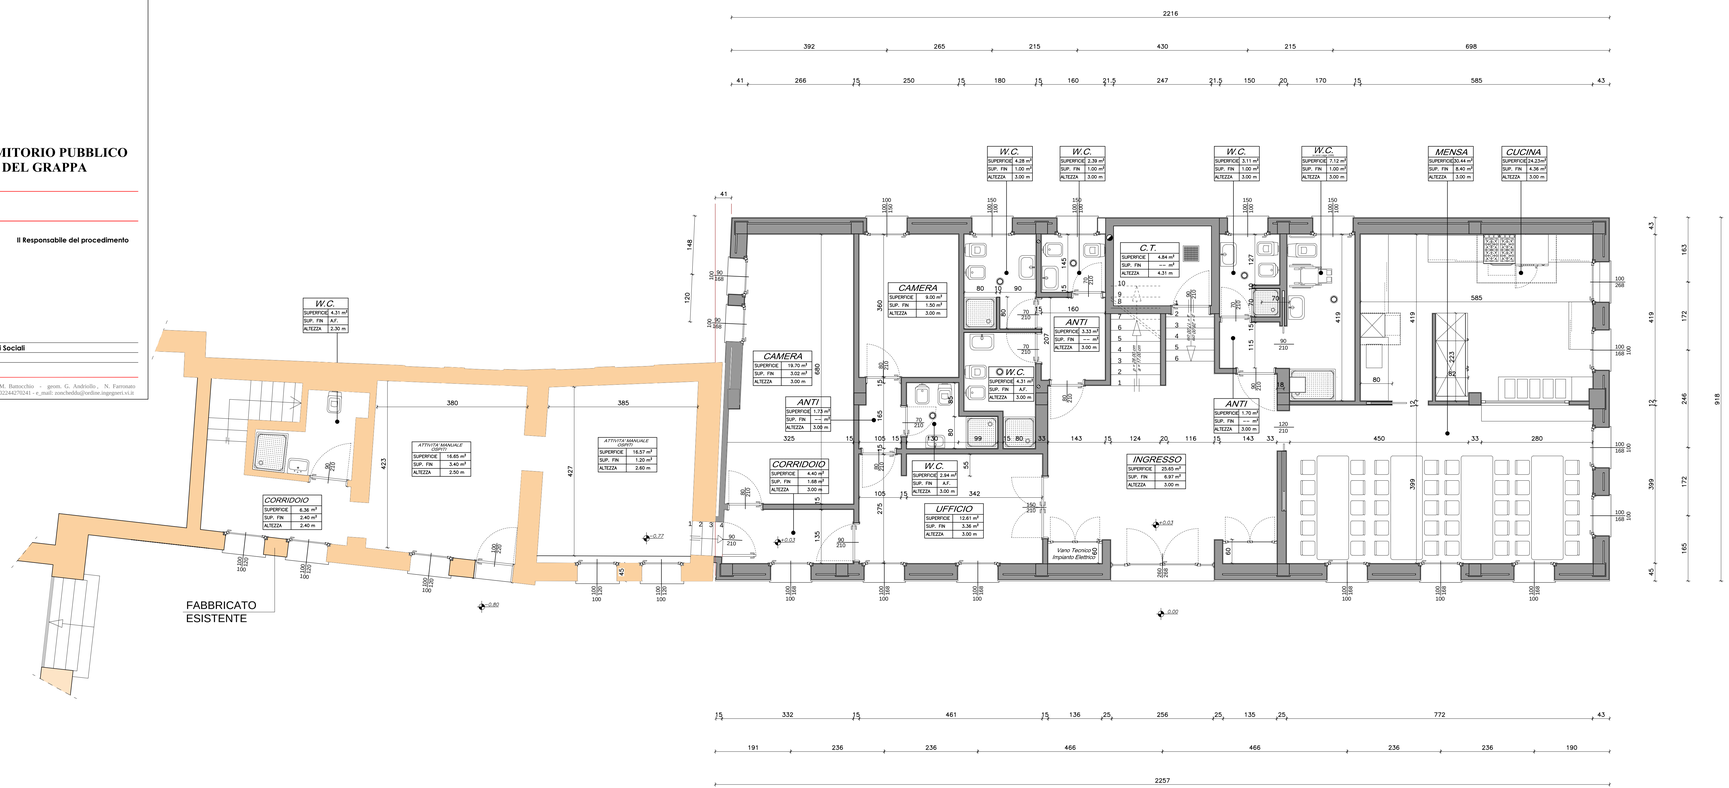
ZONCHEDDU E ASSOCIATI ing. F. Zoncheddu , V. Brunello , A. Zanon , M. Banocchio - geom. G. Andriollo , N. Farronato
Via Sc. Chiara, 25/d - 36061 - Bassano del Grappa (VI) - Tel. 0424 524050 - Fax 0424 294266 - P.IVA 02244270241 - e_mail: zoncheddu@online.ingegneri.vi.it