BASSANO DEL GRAPPA

MU.2C.019.N
Muro sv. Bassano ovest
uscita da TV

MU.2C.019A.N
Muro sv. Bassano ovest
uscita da TV

MURO DI PROTEZIONE TRALICCIO
LINEA ELETTRICA A.T. TERNA

MU.2C.015.N
Muro prefabbricato

PO.012.N
CARR. NORD
PONTE
QUARTIERE PRE'
L=18.00m

PO.013.N
CARR. NORD
PONTE BASSANO OVEST
L=24.00m

S0.2C.03 SOTTOVIA SCAT. 1
SVINCOLO BASSANO OVEST
KM 43+000.96

TC.2C.01
TUBAZIONE ø600
KM 43+440.13

MU.2C.020.N
Muro sv. Bassano ovest
ingr. verso VI

MU.2C.020A.N
Muro sv. Bassano ovest
ingr. verso VI

TS.2C.04
TOMBINO SCATOLARE
ROGGIA ROSA'
KM 43+800.13

S0.2C.04 SOTTOVIA SCATOLARE 2
SVINCOLO BASSANO OVEST
KM 43+780.00

MU.2C.020.N

MU.2C.020A.N

MU.2C.019.N

MU.2C.019A.N

MU.2C.018.S

MU.2C.018A.S

CASELLO DI USCITA
BASSANO OVEST

CASELLO D'INGRESSO
BASSANO OVEST

MU.2C.021.S

MU.2C.021A.S

MU.2C.021.S
Muro sv. Bassano ovest
ingr. verso VI

MU.2C.021A.S
Muro sv. Bassano ovest
ingr. verso VI

CENTRO DIREZIONALE
BASSANO OVEST

SVINCOLO DI BASSANO OVEST

PO.012.S
CARR. SUD
PONTE
QUARTIERE PRE'
L=18.00m

PO.013.S
CARR. SUD
PONTE BASSANO OVEST
L=24.00m

PO.014.C
PONTE BASSANO OVEST
SU GASPARONA
L=24.00m

MU.2C.018.S
Muro sv. Bassano ovest
uscita da TV

MU.2C.018A.S
Muro sv. Bassano ovest
uscita da TV

ROSA'

KM 42+810.64
KM 42+815.33
KM 42+833.32
KM 42+973.18
KM 42+946.22
KM 43+935.56
KM 42+810.58
KM 42+815.33
KM 42+833.32
KM 42+973.18
KM 42+946.22
KM 0+372.58

QUADRO DI UNIONE

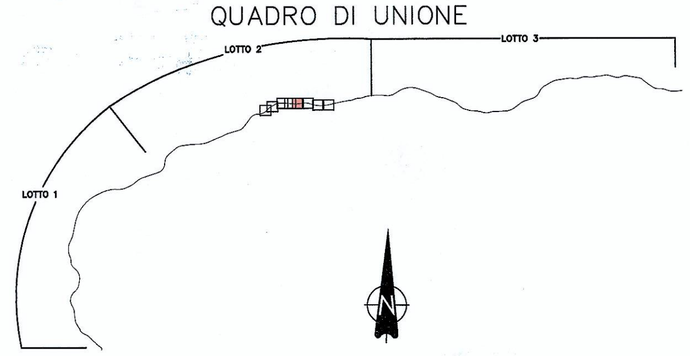

LEGENDA

- SUPERSTRADA PEDEMONTANA VENETA
- RIPRISTINO VIABILITÀ ORDINARIA PRINCIPALE E SECONDARIA INTERFERENTE E/O CONNESSA
- VIABILITÀ DI SERVIZIO E/O RIPRISTINO ACCESSO AI FONDI E/O PROPRIETÀ PRIVATE
- RECINZIONE SUPERSTRADA P.V.
- RAPPRESENTAZIONE STATO DI FATTO
- RAPPRESENTAZIONE ATTRAVERSAMENTI IDRAULICI
- BARRIERE ACUSTICHE
- RECUPERO AREE VIABILITÀ DISMESSE

COMMISSARIO DELEGATO PER L'EMERGENZA
DETERMINATASI NEL SETTORE DEL TRAFFICO E DELLA MOBILITÀ NEL
TERRITORIO DELLE PROVINCE DI TREVISO E VICENZA

SUPERSTRADA A PEDAGGIO PEDEMONTANA VENETA

CONCESSIONARIO		PROGETTISTA
SPV srl Via Invorio, 24/A 10146 Torino	Società di progetto ai sensi dell'art. 156 D.LGS 163/06 subentrato all'ATI Consorzio Stabile fra le Imprese: GIS Soc. Via Invorio, 24/A 10146 Torino; MAYOR S.A.; MC.S.A.; GRIVEL S.p.A.; INFRAESTRUCTURAS S.A., Paseo de la Castellana, 81-6ª, 28046 Madrid	Ingegneria Grandi Opere S.r.l. Via Invorio, 24/A 10146 Torino
RESPONSABILE PROGETTAZIONE	RESPONSABILE INTEGRAZIONE PRESTAZIONI SPECIALISTICHE	SUPPORTO ALLA PROGETTAZIONE DELL'INFRASTRUTTURA E DELLE OPERE CIVILI
ORDINE DEGLI INGEGNERI DELLA PROVINCIA DI CUNEO 1211 Dott. Ing. Claudio Dogliani	ORDINE DEGLI INGEGNERI DELLA PROVINCIA DI TORINO Dott. Ing. GEORGIOS KALAMARAS n° 8178 H	ORDINE DEGLI INGEGNERI DELLA PROVINCIA DI TARANTO N. 836
COORDINATORE PER LA SICUREZZA IN FASE DI PROGETTAZIONE	GEOLOGO	ORDINE INGEGNERI PROVINCIA TARANTO Sezione A
ORDINE DEGLI ARCHITETTI PIANIFICATORI PAESAGGISTI E CONSERVATORI DELLA PROVINCIA DI TORINO Arch. Roberto BONOMI n. 5101	ORDINE DEI GEOLOGI DEL PIEMONTE ALESSIO Carlo N° 255	Dott. Ing. TURSO Adriano n° 1400 Settore: Civile Ambientale Industriale Informazione

N. PROGR. 96
CARTELLA N. 3

PROGETTO ESECUTIVO
(C.U.P. H51B03000050009)

LOTTO 2 - TRATTA "C"
Dal Km. 38+700 a Km. 47+083

TITOLO ELABORATO:

PROGETTO DELL'INFRASTRUTTURA
PLANIMETRIA DI PROGETTO
Planimetria di progetto su rilievo
Tav. 5 di 8 - DA PK 43+000 A PK 43+900

PVEGEAPGE2C000-0030005DA0 SCALA: 1:2000

REV.	DESCRIZIONE	REDATTO	DATA	VERIFICATO	DATA	APPROVATO	DATA
0	PRIMA EMISSIONE	CCI	08/03/2011	IGO	10/03/2011	SIS	14/03/2011

Allegato N. 4 al Decreto N. 21
Del - 7 MAR 2012

IL RESPONSABILE DEL PROCEDIMENTO:
Ing. Giuseppe FASIOL

IL COMMISSARIO:
Ing. Silvano VERNIZZI

☐ VALIDAZIONE:
PROTOCOLLO : _____
DEL: _____