
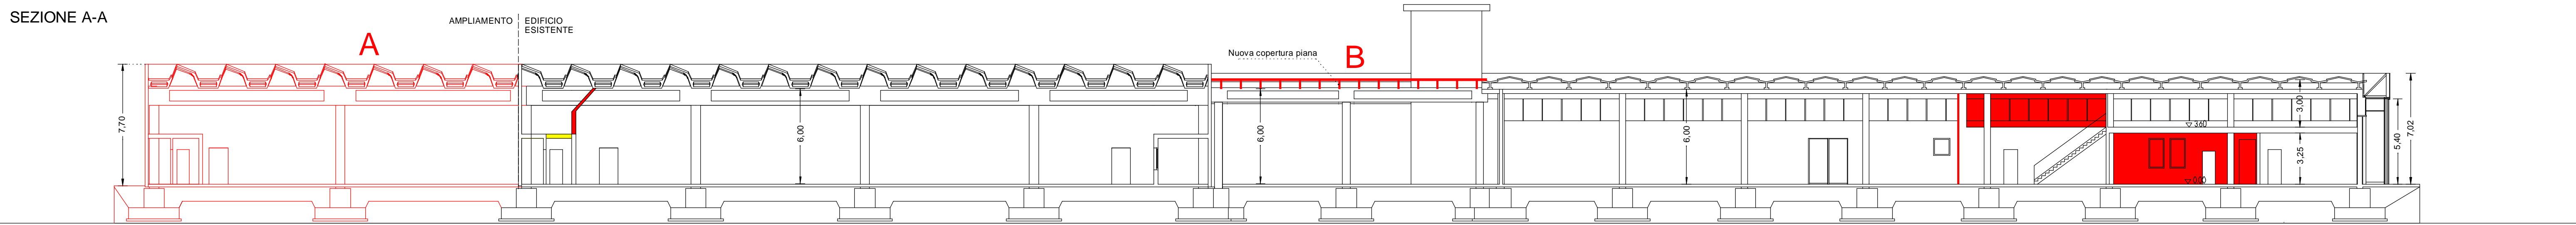
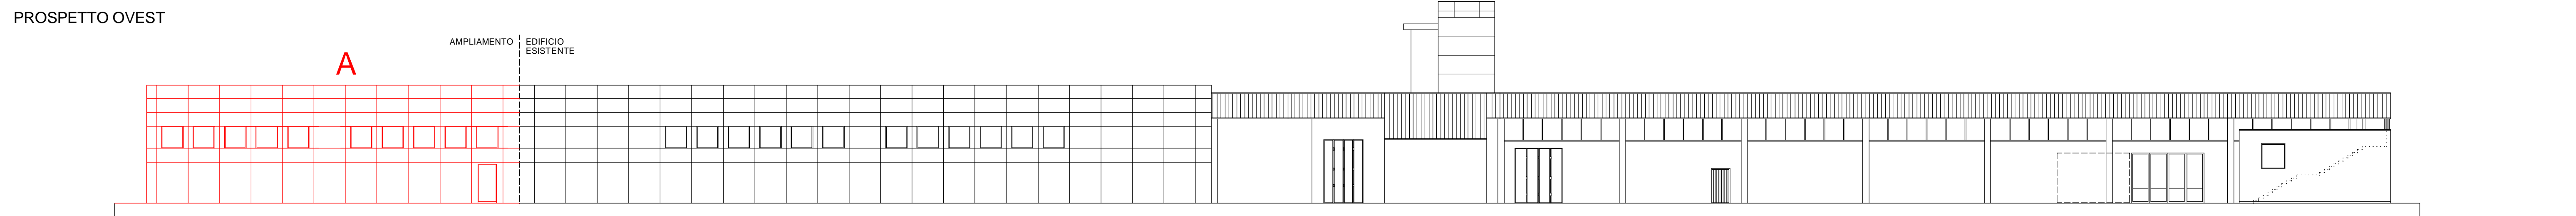


— NUOVE COSTRUZIONI  
 - - - DEMOLIZIONI/RIMOZIONI

A Amplimento fabbricato ad uso produttivo  
 B Nuova copertura piana

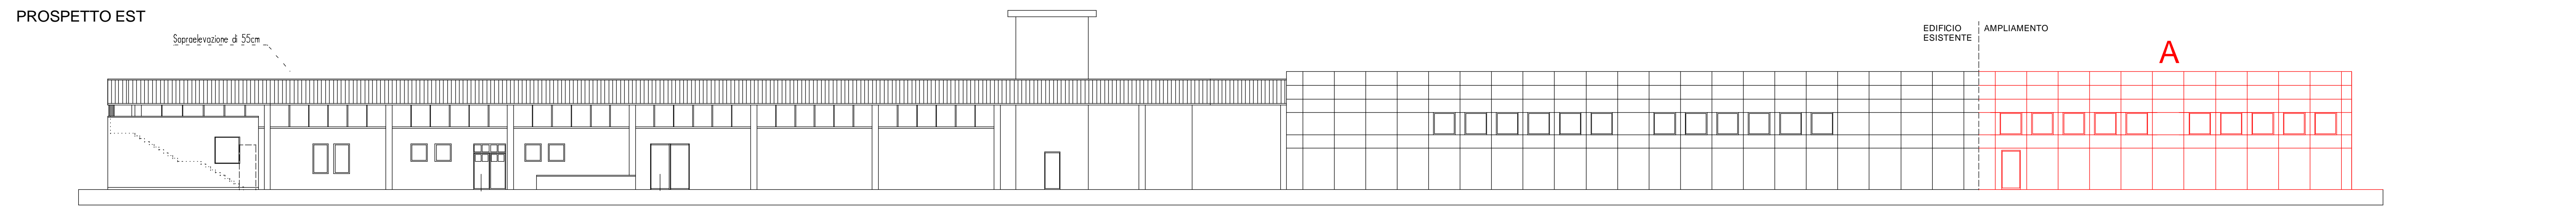

**INTEGRAZIONE PRATICA**

 34061 Bassano del Grappa (VI) Via G. Cesare 193 Tel. e Fax 0428 382734	Progettista:	Committente:
	COMUNE DI BASSANO DEL GRAPPA	PROVINCIA DI VICENZA
Progetto: AMPLIAMENTO FABBRICATO AD USO ARTIGIANALE		
Ditta: FRIGHETTO MOBILI S.r.l.		
Elaborato: Pianta Prospetti - Sezioni	Tavola: <b>4</b>	COMPARATIVA
Scala disegno: 1:200	Data: 18.03.2013	Collaboratori: ner
		Numero archivio:
		File: Frighetto Mobili S.r.l.