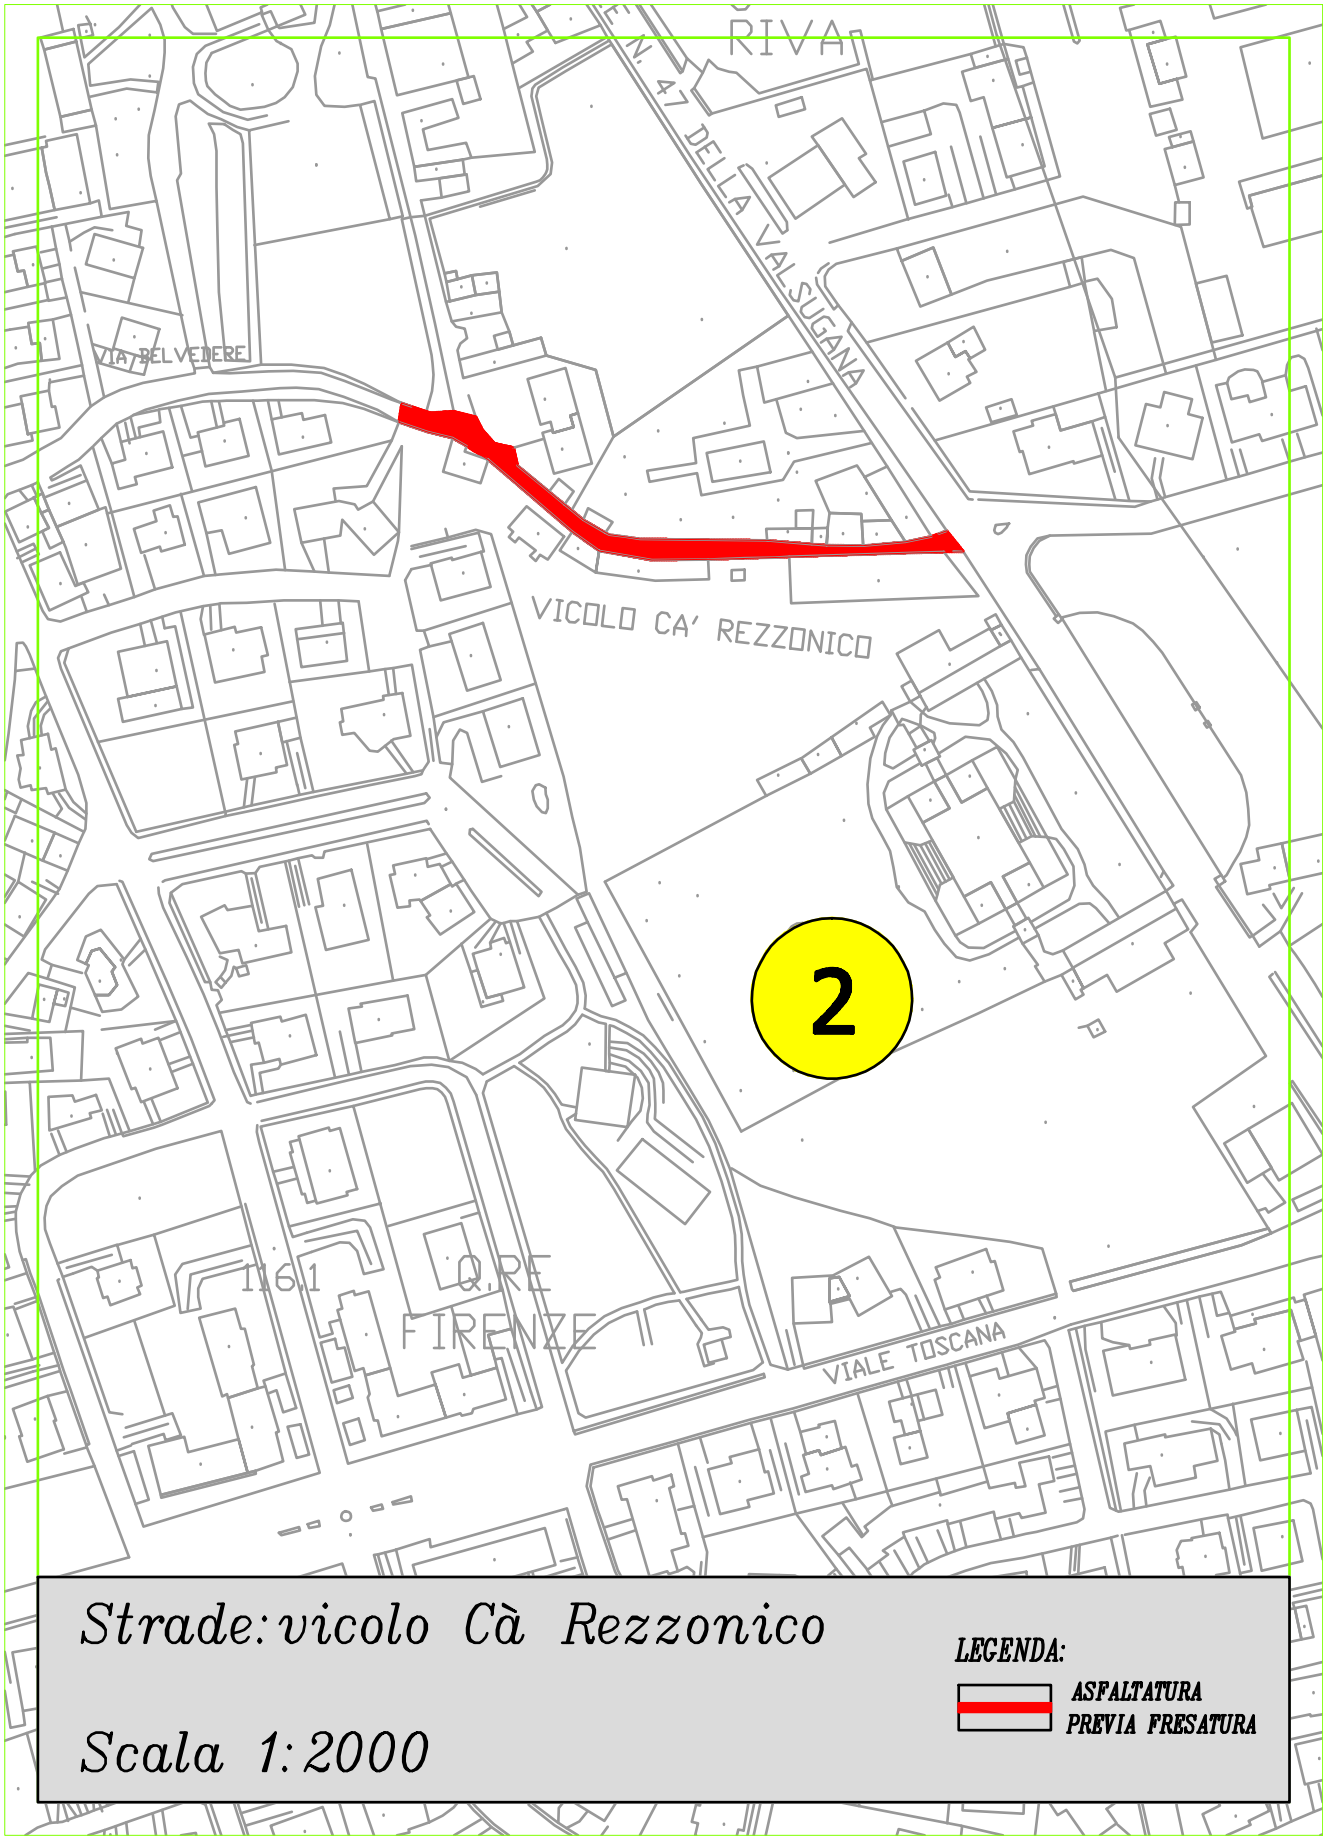


Strade: vicolo Cà Rezzonico

Scala 1:2000

LEGENDA:

ASFALTATURA PREVIA FRESATURA