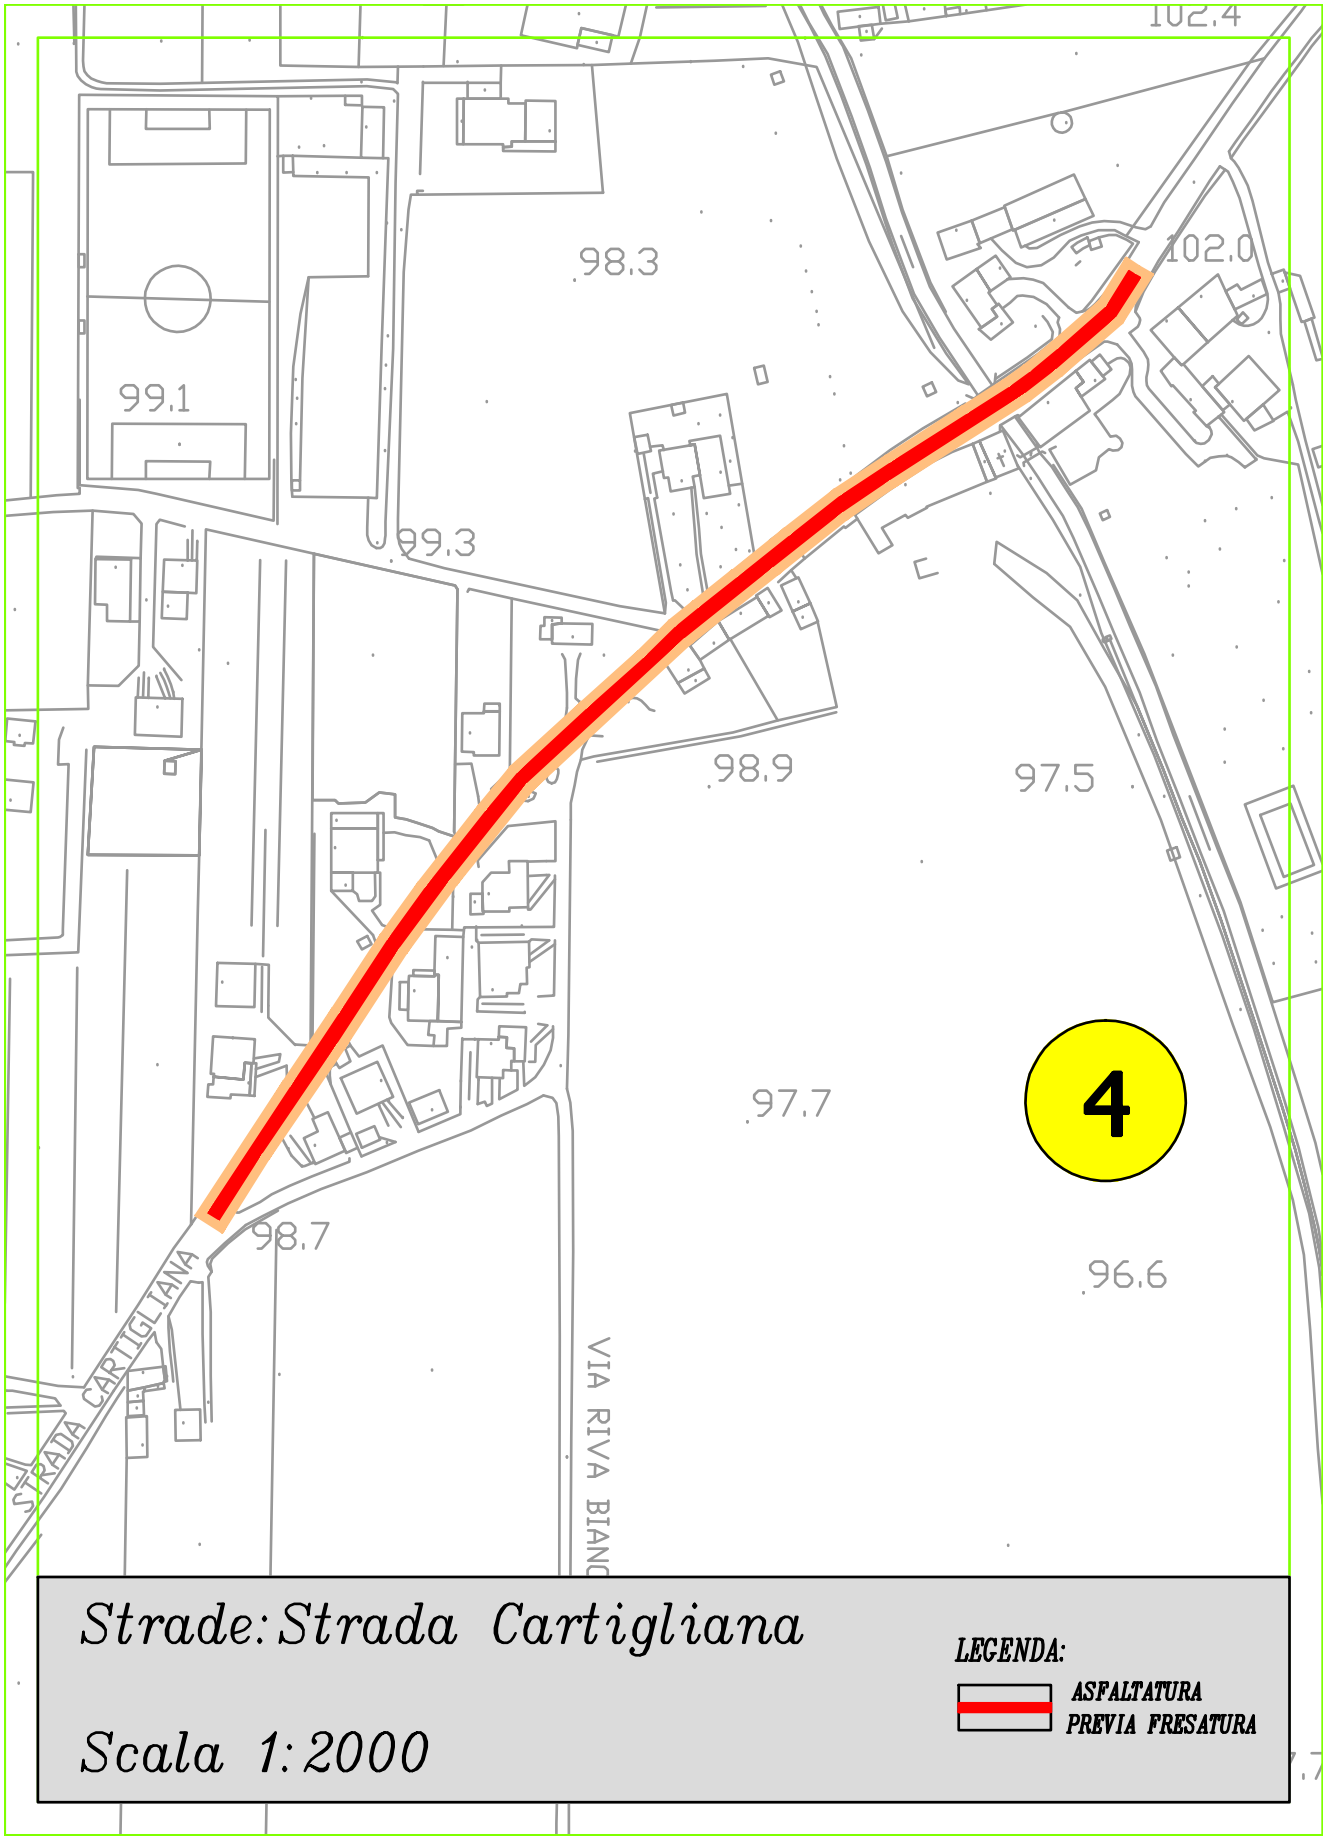


Strade: Strada Cartigliana

Scala 1:2000

LEGENDA:

ASFALTATURA PREVIA FRESATURA