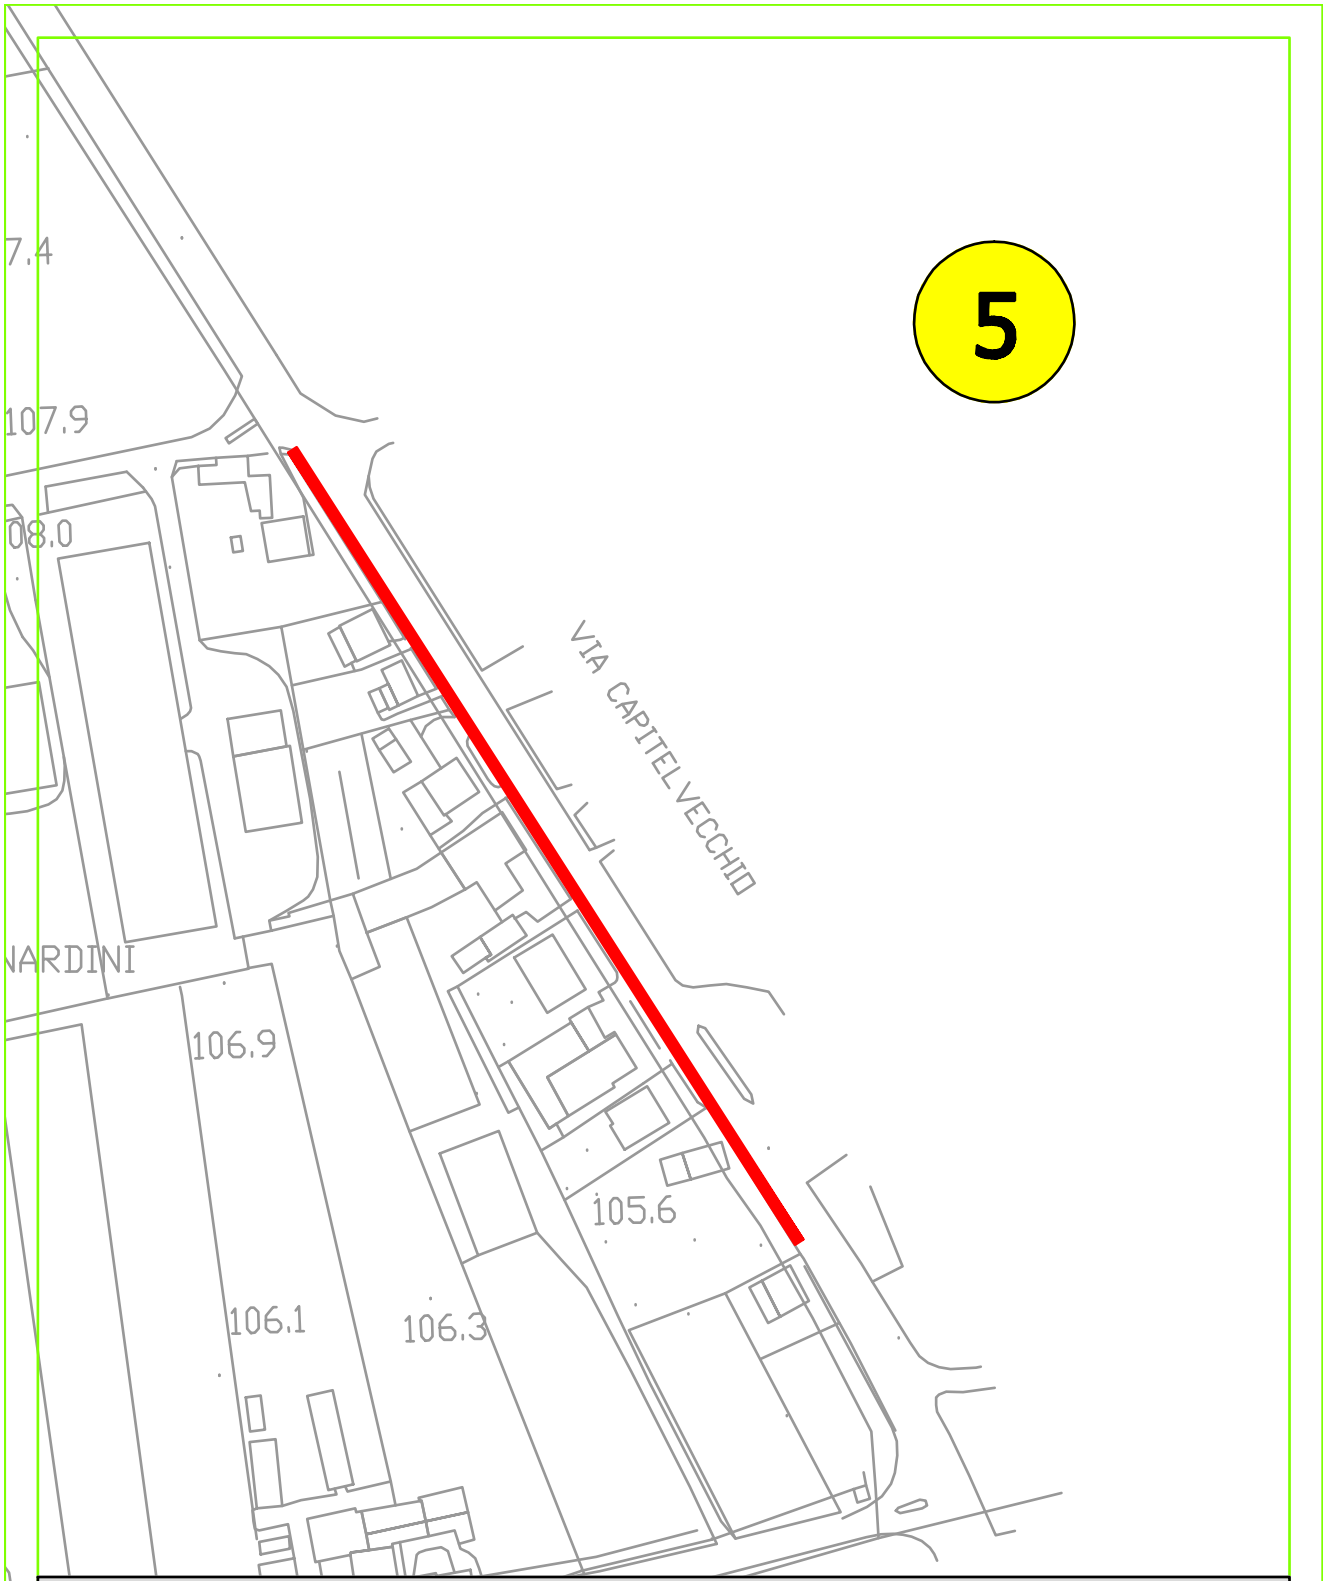


Strade: via Capitelvecchio

Scala 1:2000

LEGENDA:

ASFALTATURA PREVIA FRESATURA