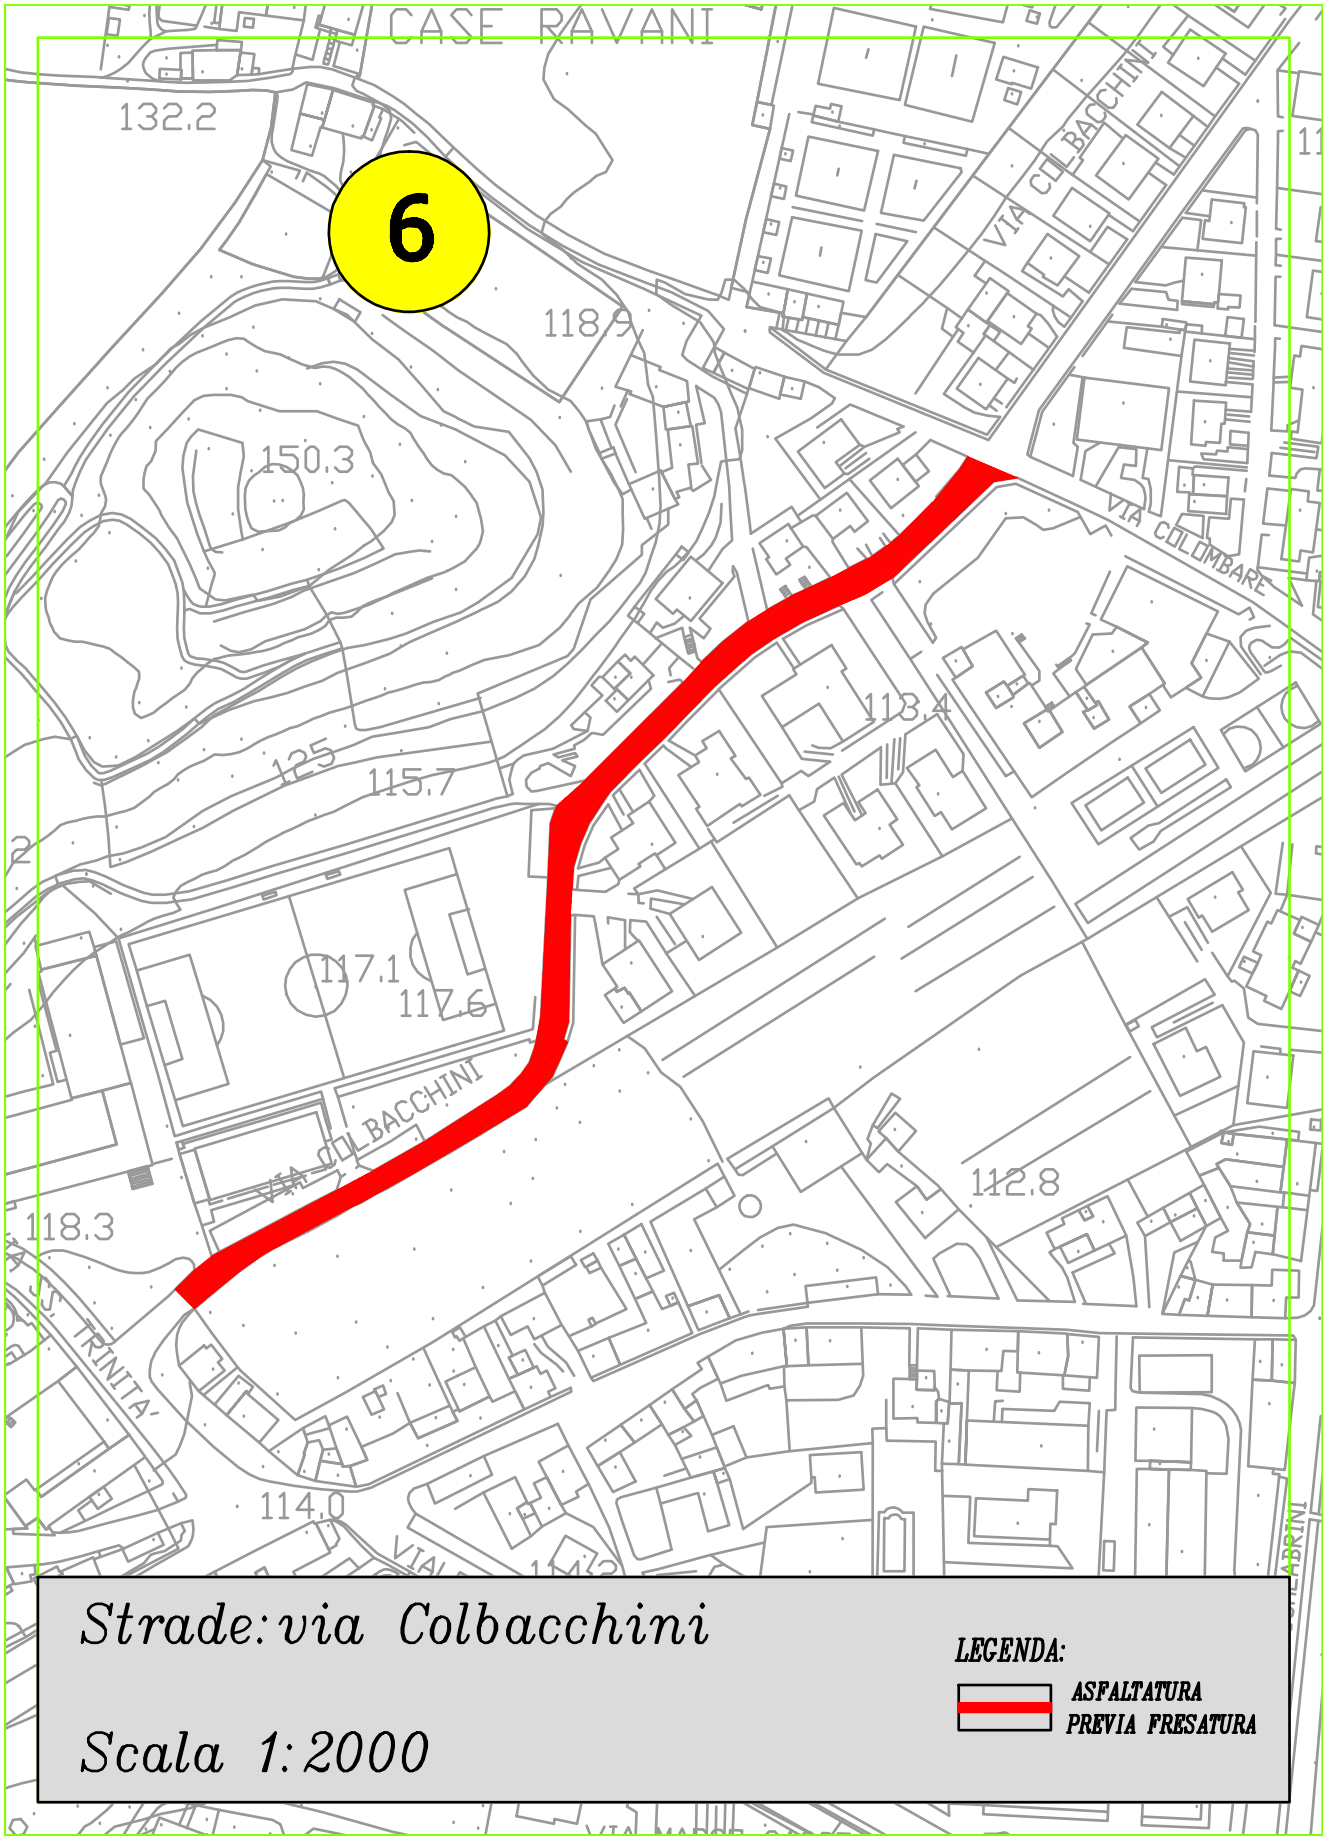

CASE RAVANI
132.2
6
118.9
150.3
VIA COLBACCHINI
VIA COLOMBARE
113.4
125
115.7
117.1
117.6
VIA COLBACCHINI
118.3
112.8
VIA S. TRINITA'
114.0
Strade: via Colbacchini
Scala 1:2000
LEGENDA:
ASFALTATURA
PREVIA FRESATURA