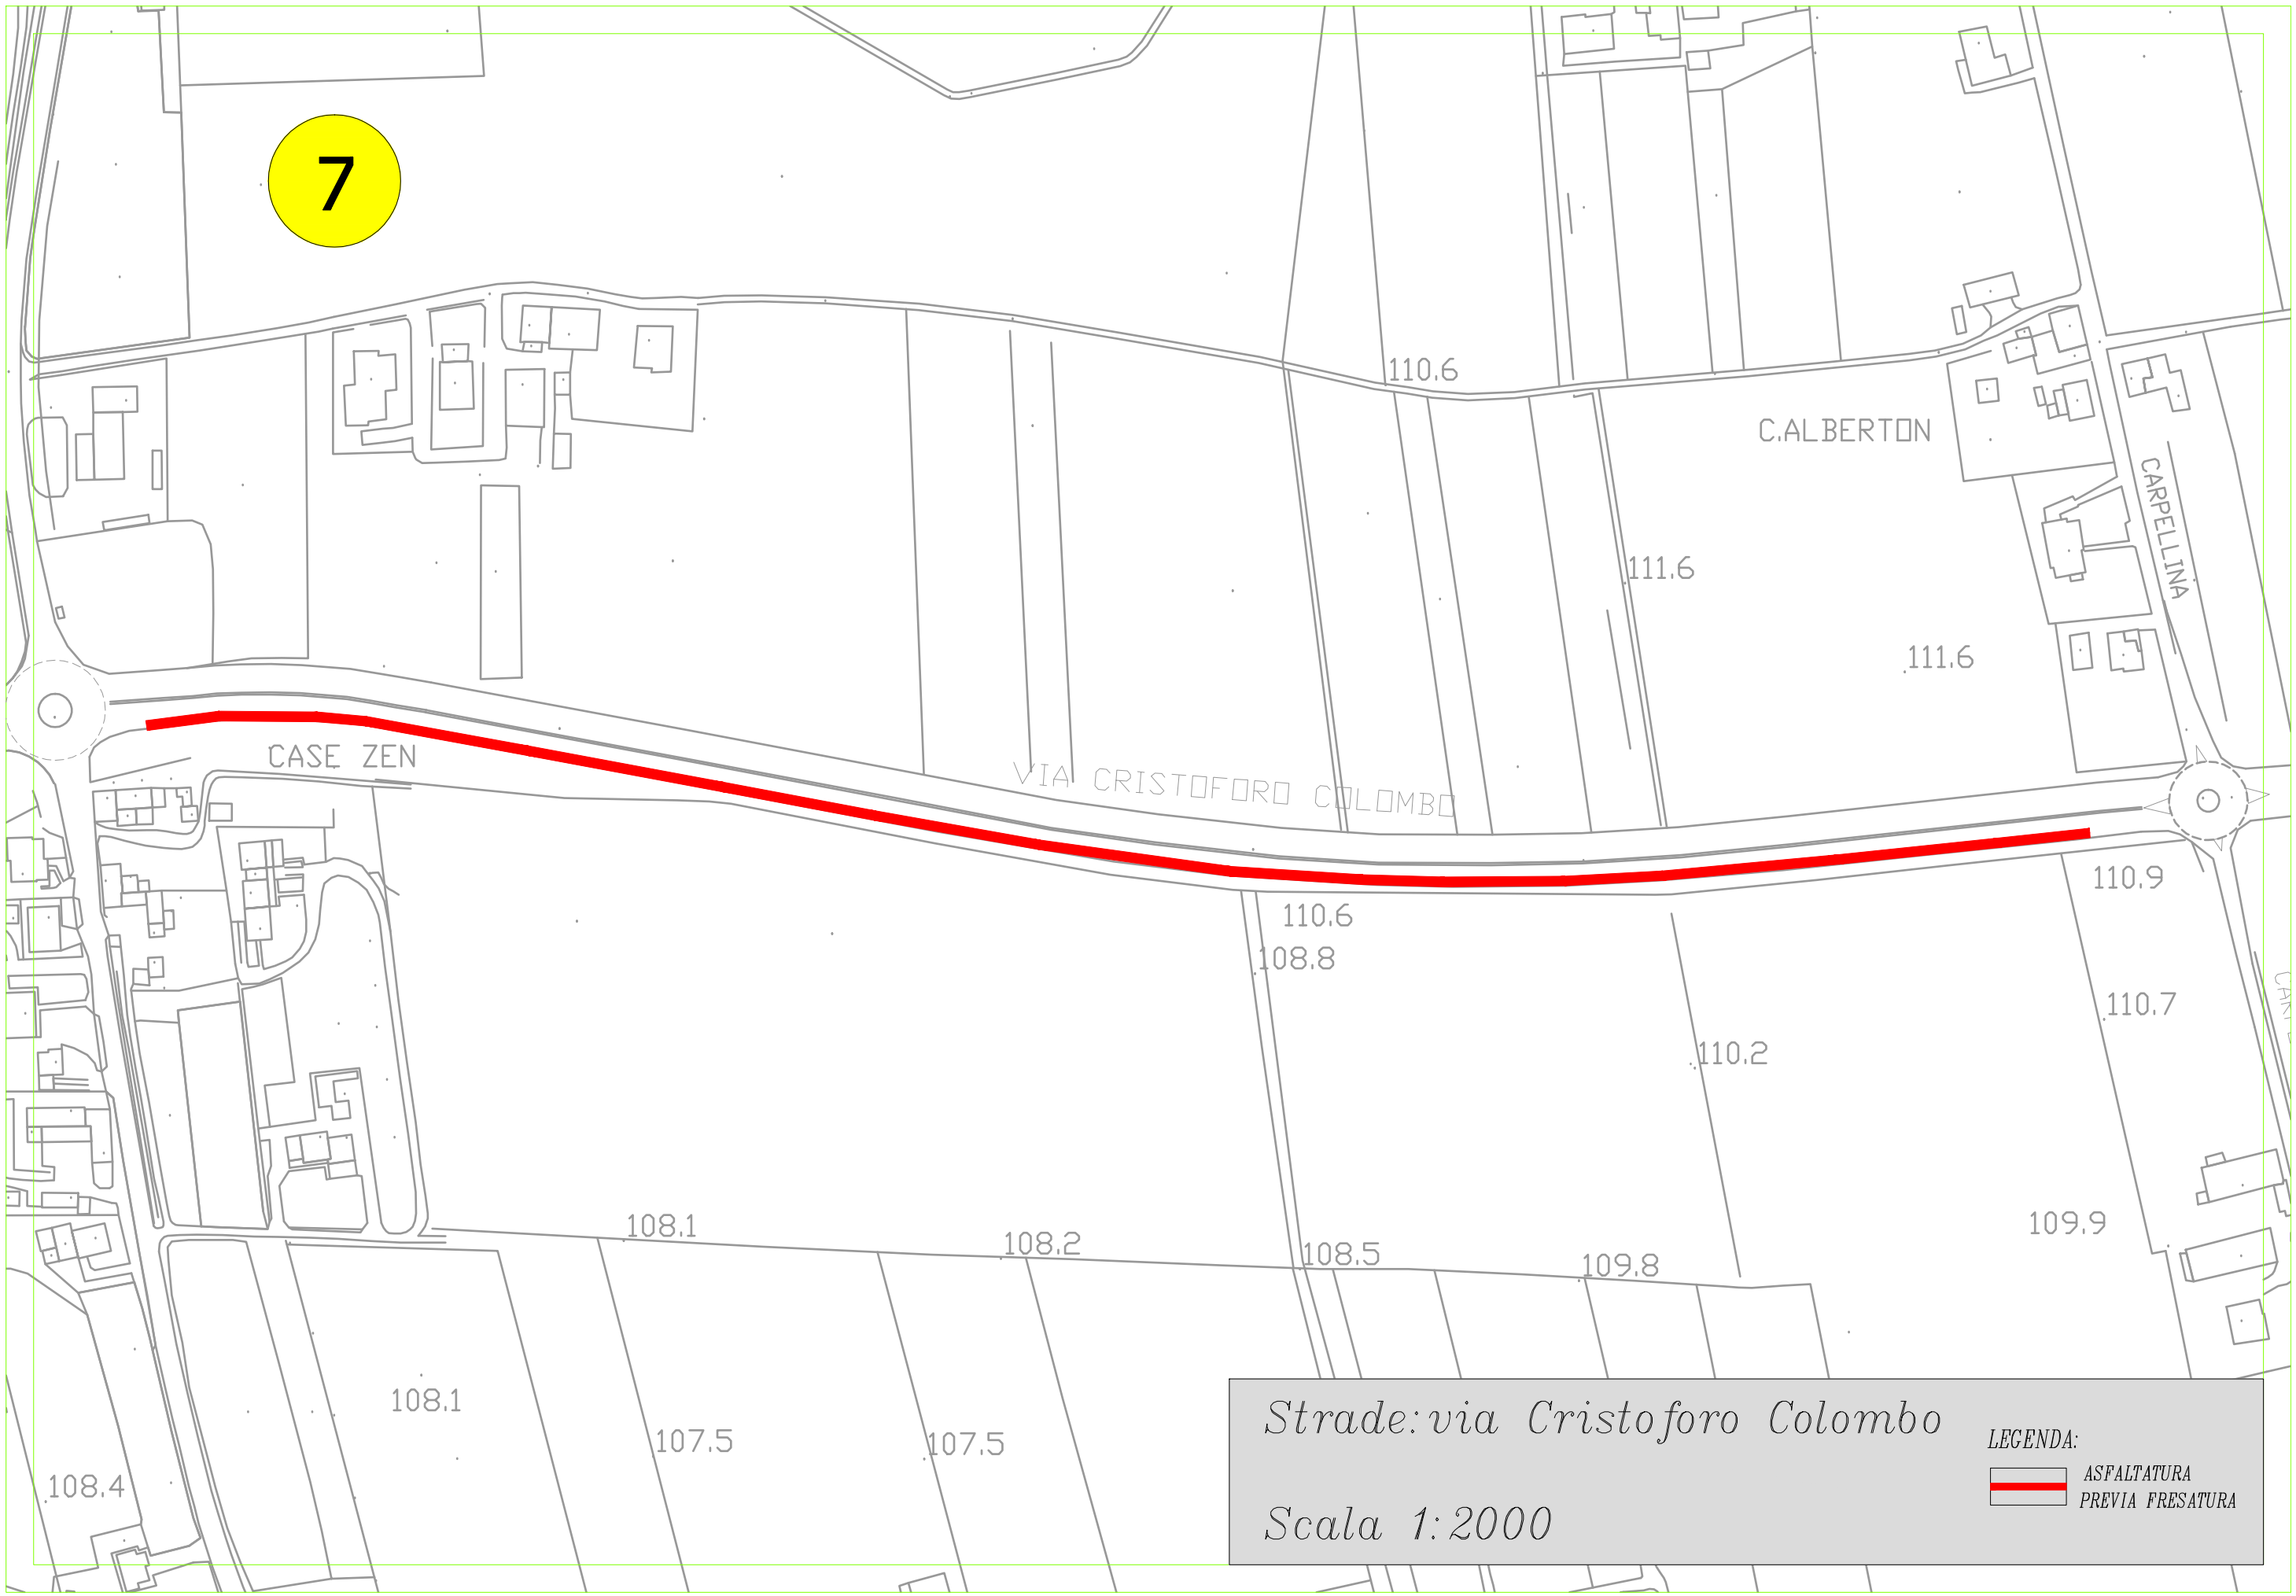

7
110.6
C.ALBERTON
CARPELLINA
111.6
111.6
CASE ZEN
VIA CRISTOFORO COLOMBO
110.9
110.6
108.8
110.7
110.2
108.1
108.2
108.5
109.8
109.9
108.1
107.5
107.5
108.4
Strade: via Cristoforo Colombo
Scala 1:2000
LEGENDA:
ASFALTATURA
PREVIA FRESATURA