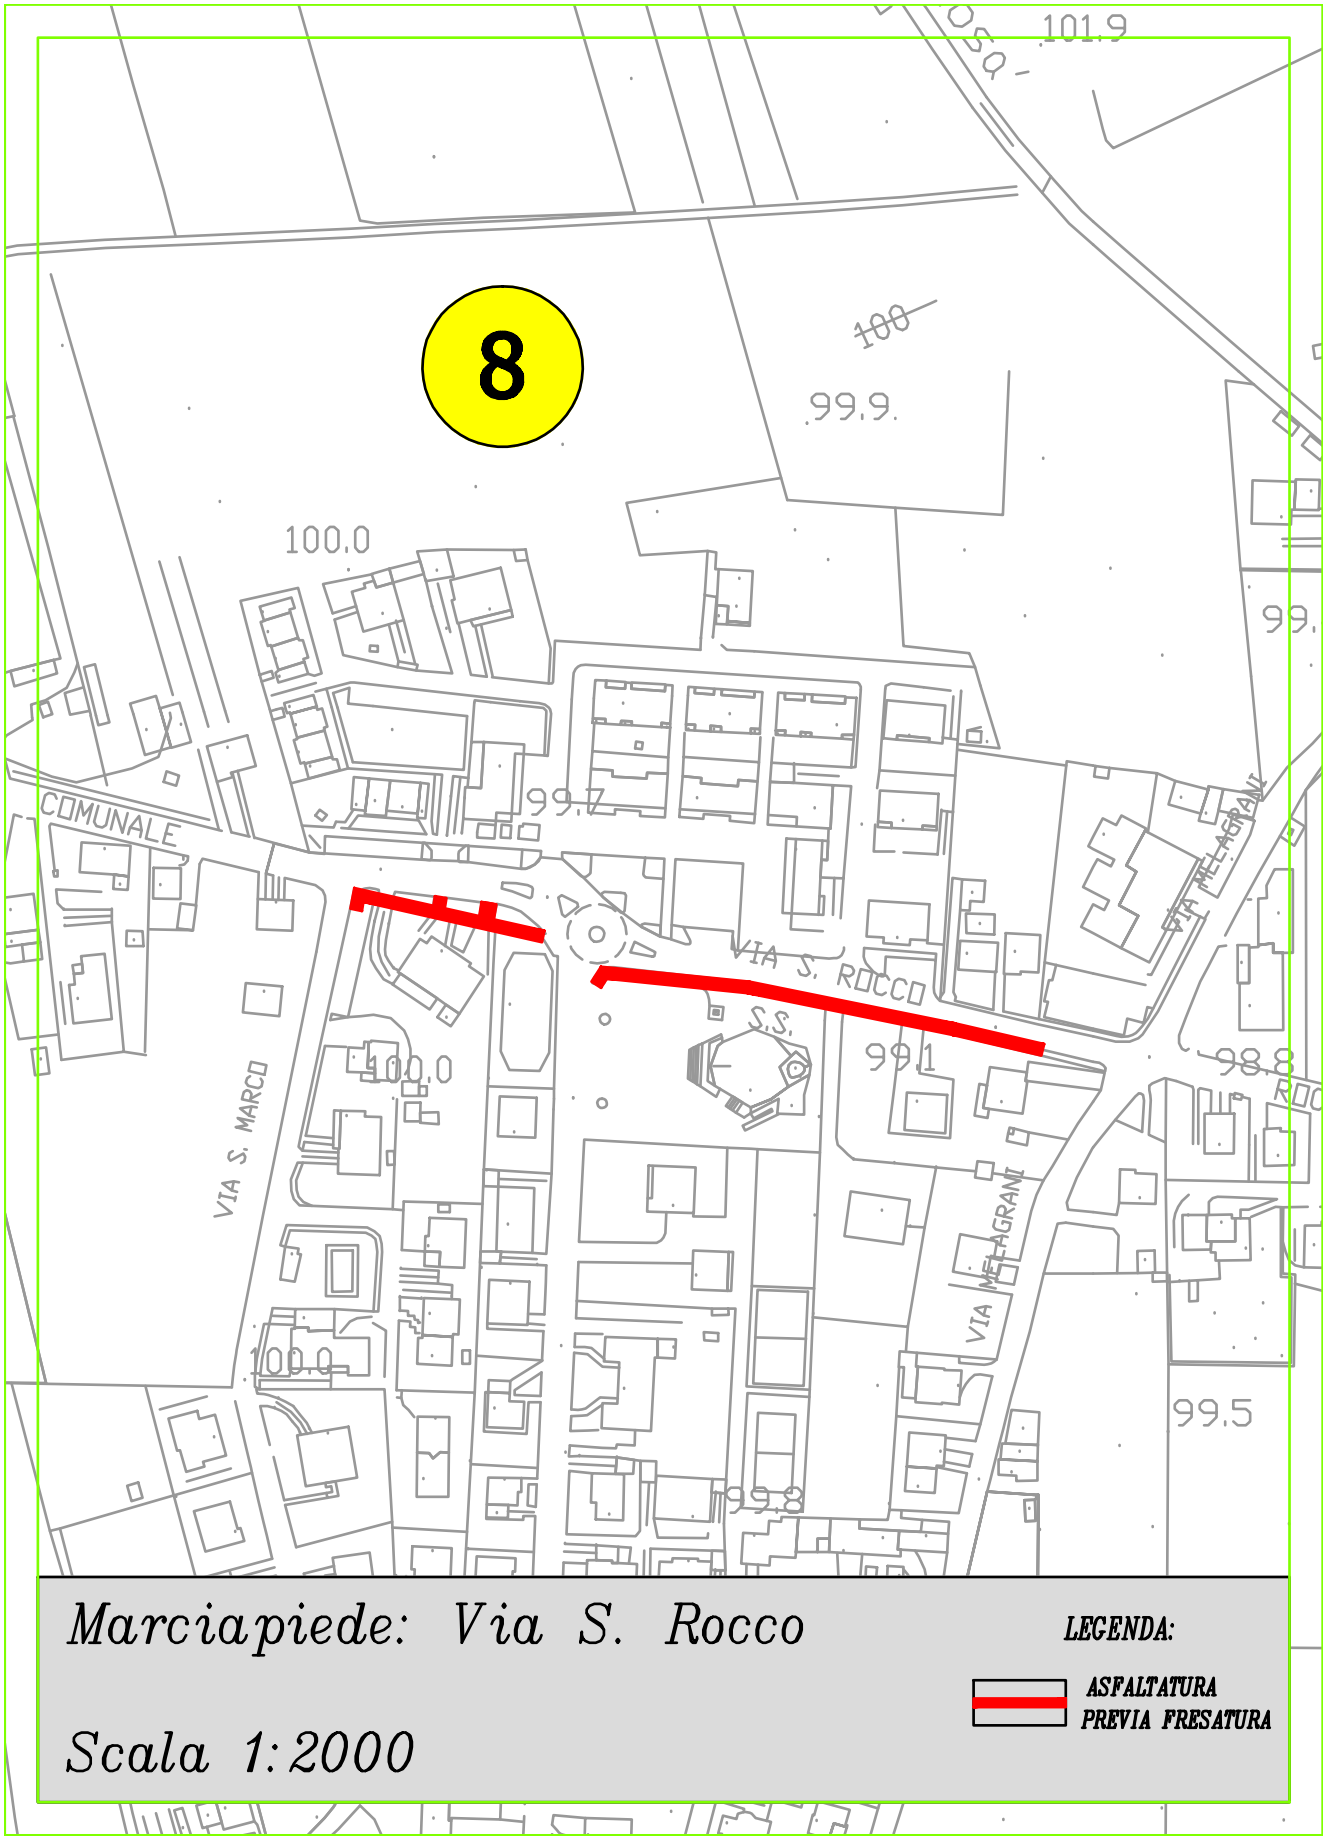


Marciapiede: Via S. Rocco

Scala 1:2000

LEGENDA:

ASFALTATURA PREVIA FRESATURA