

PLANIMETRIA GENERALE - Scala 1:200

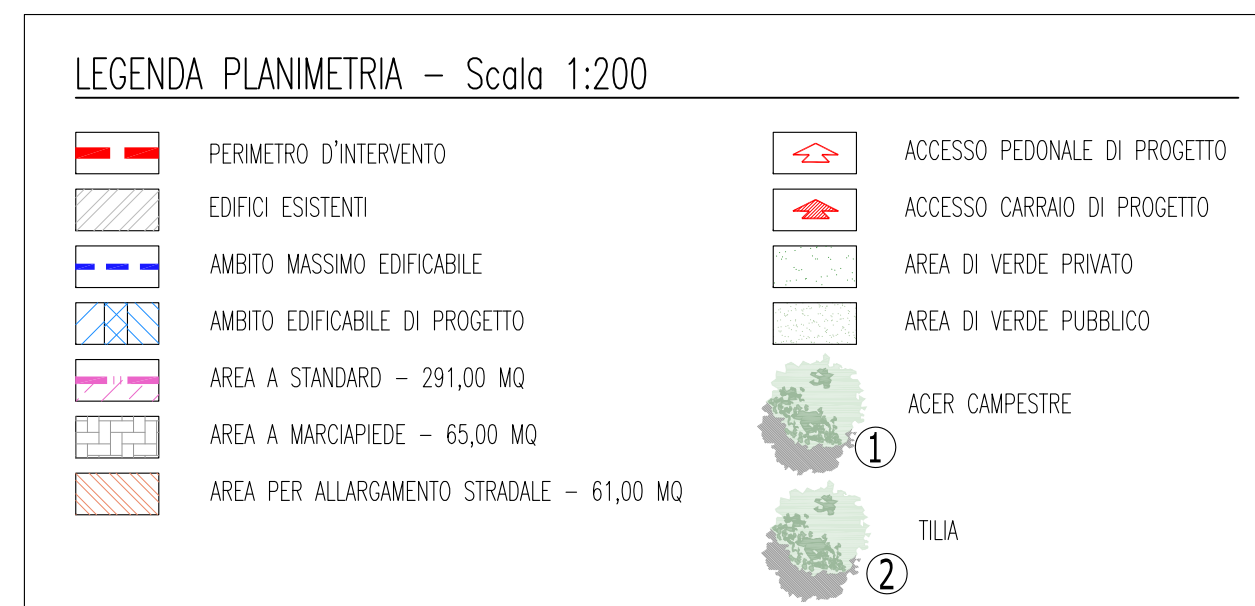



TABELLA DATI TECNICI

Parametri Stereometrici Abaco P.I. - Ambito 26

1) S.T. Superficie territoriale = sup. reale	Mq.	2.123,22
2) S.U. = Sup. territoriale x Ut =	Mq.	955,45
3) Hmax (altezza massima)	Mt.	19,50
4) Numero dei piani	N°	6
5) Destinazione prevalente		residenziale

Dati Tecnici di Progetto

1) Lotto area edificabile (S.F.)	Mq.	1.706,22
2) Superficie utile di progetto (S.U.)	Mq.	955,45
3) Altezza massima	Mt.	16,50
4) Numero massimo dei piani	N°	5
5) Destinazione prevalente		residenziale

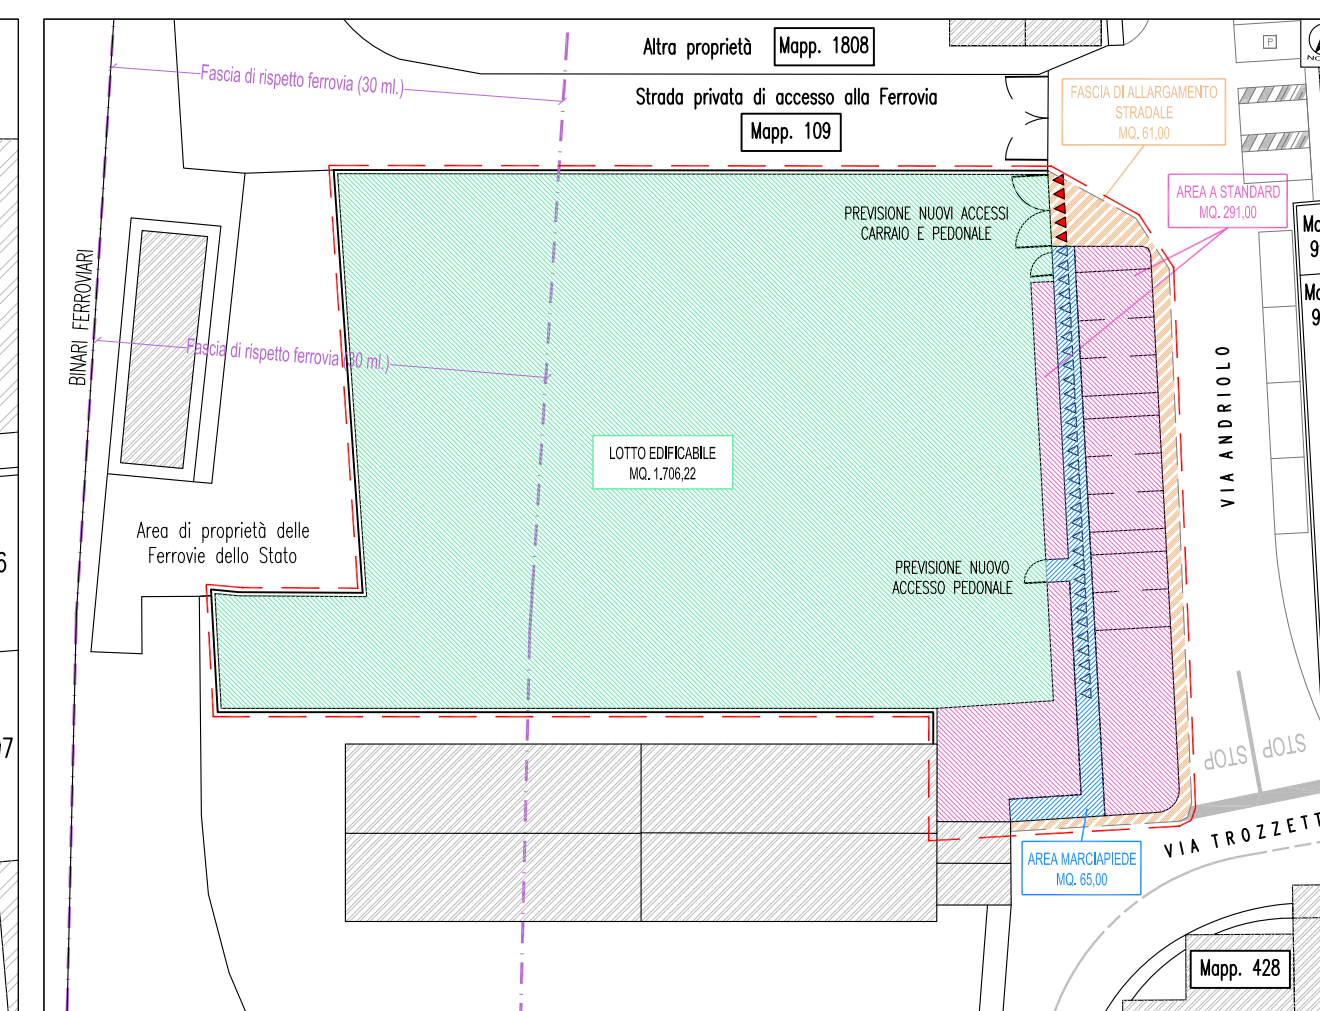

PLANIMETRIA GENERALE - Scala 1:500 INDIVIDUAZIONE AMBITI



Studio di Architettura REMONATO - Tecnici Associati

Bassano del Grappa - Vicenza
Via Roma n.5 - Tel. 0424/220121

Tavola n. **3**

PIANO URBANISTICO ATTUATIVO "SCHIRATO"
VIA TROZZETTI - VIA ANDRIOLO

Elaborato: PLANIMETRIA GENERALE - INDIVIDUAZIONE AMBITO EDIFICABILE E STANDARD

Ubicazione: Comune di Bassano del Grappa
Via Trozzetti - Via Andriolo

Committente: **SCHIRATO MARIA CRISTINA**
SCHIRATO ANNA CARLA

Il Tecnico: **ROBERTO TROZZETTI** n° 370

Lo Committente: *[Signature]*

Pratica n° 03/2020 Data: 16.03.2020 Rif.: Scale: 1:200

Il presente documento non può essere riprodotto o copiato, tutto o in parte senza l'autorizzazione dell'architetto progettista. (L. n. 633 del 22.04.41 art. 275, e seg. C.C.)