


Il presente disegno e' di proprieta' aziendale - La Societa' tutelera' i propri diritti a termine di legge.

PLANIMETRIA 1:2000

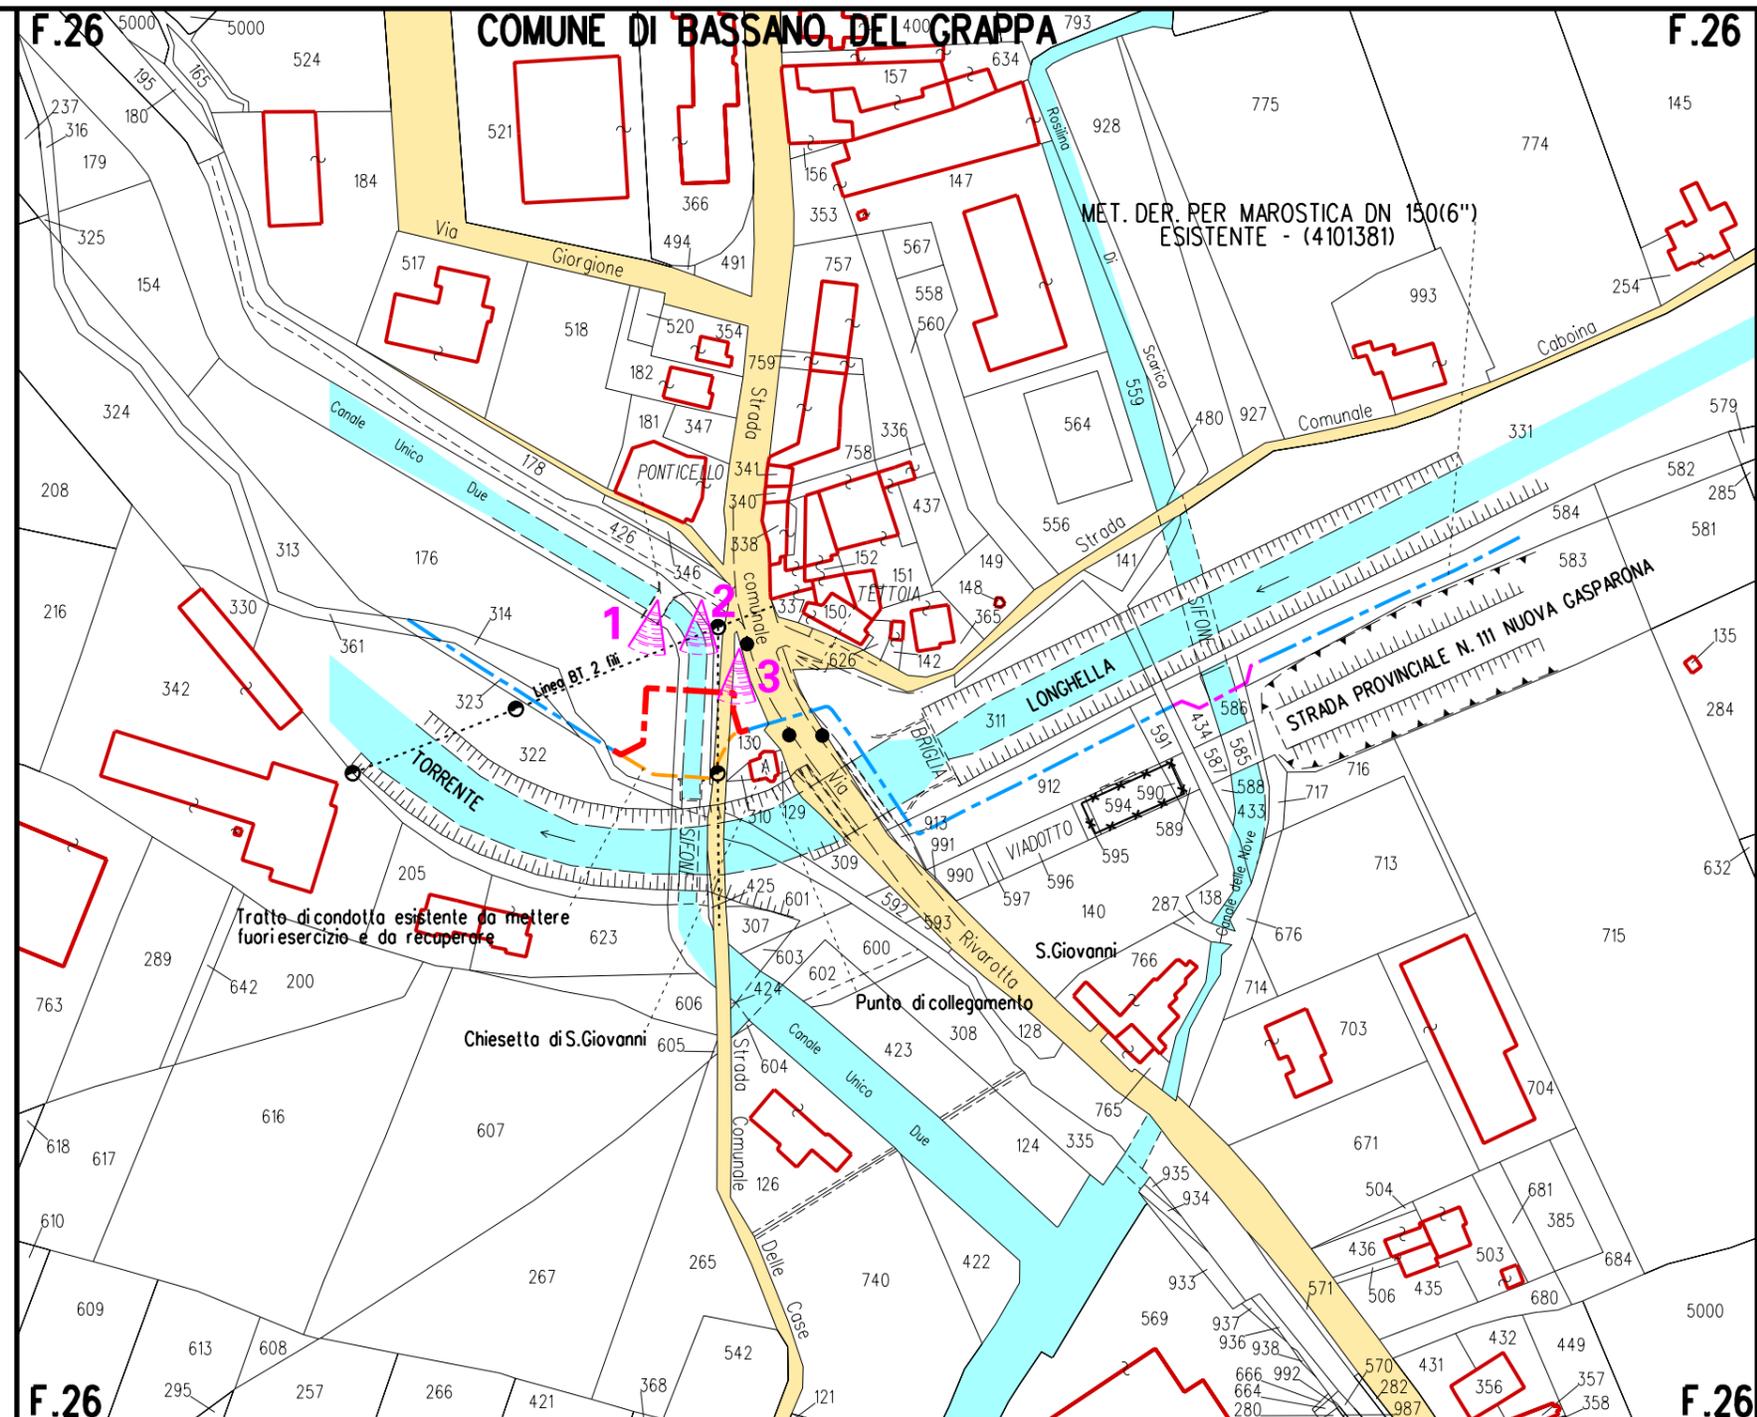

LEGENDA

- Metanodotto in progetto
- Metanodotto esistente
- Metanodotto da estromettere
- Cono visuale e numerazione foto

0	07/05/2012	EMISSIONE DISEGNO DI PROGETTO				A.GHIRARDI	A.GHIRARDI	DE MARTIN	
REV.	DATA	DESCRIZIONE				DISEGN.	CONTR.	APPROV.	
SNAM RETE GAS						DISEGNO 7073/B VEN			
Impianto: N. 9103379						REVISIONE 0			
Metanodotto: DER. PER MAROSTICA DN 150(6")						COMMESSA NR/11045/R-L01			
VARIANTE DN 150(6") PER RIFACIMENTO ATTRAVERSAMENTO						SCALA 1:2000			
CANALE UNICO DUE IN LOC. S.GIOVANNI, IN COM. DI BASSANO						FOGLIO 1 di 3			
DOCUMENTAZIONE FOTOGRAFICA									

FOTO n. 1



Vista paronamica del tratto iniziale.

FOTO n. 2



Vista dell'attraversamento del Canale Unico Due.

Il presente disegno e' di proprieta' aziendale - La Societa' tutelera' i propri diritti a termine di legge.

FOTO n. 3



Vista del punto di collegamento a fine variante