


Il presente disegno e' di proprieta' aziendale - La Societa' tutelera' i propri diritti a termine di legge.

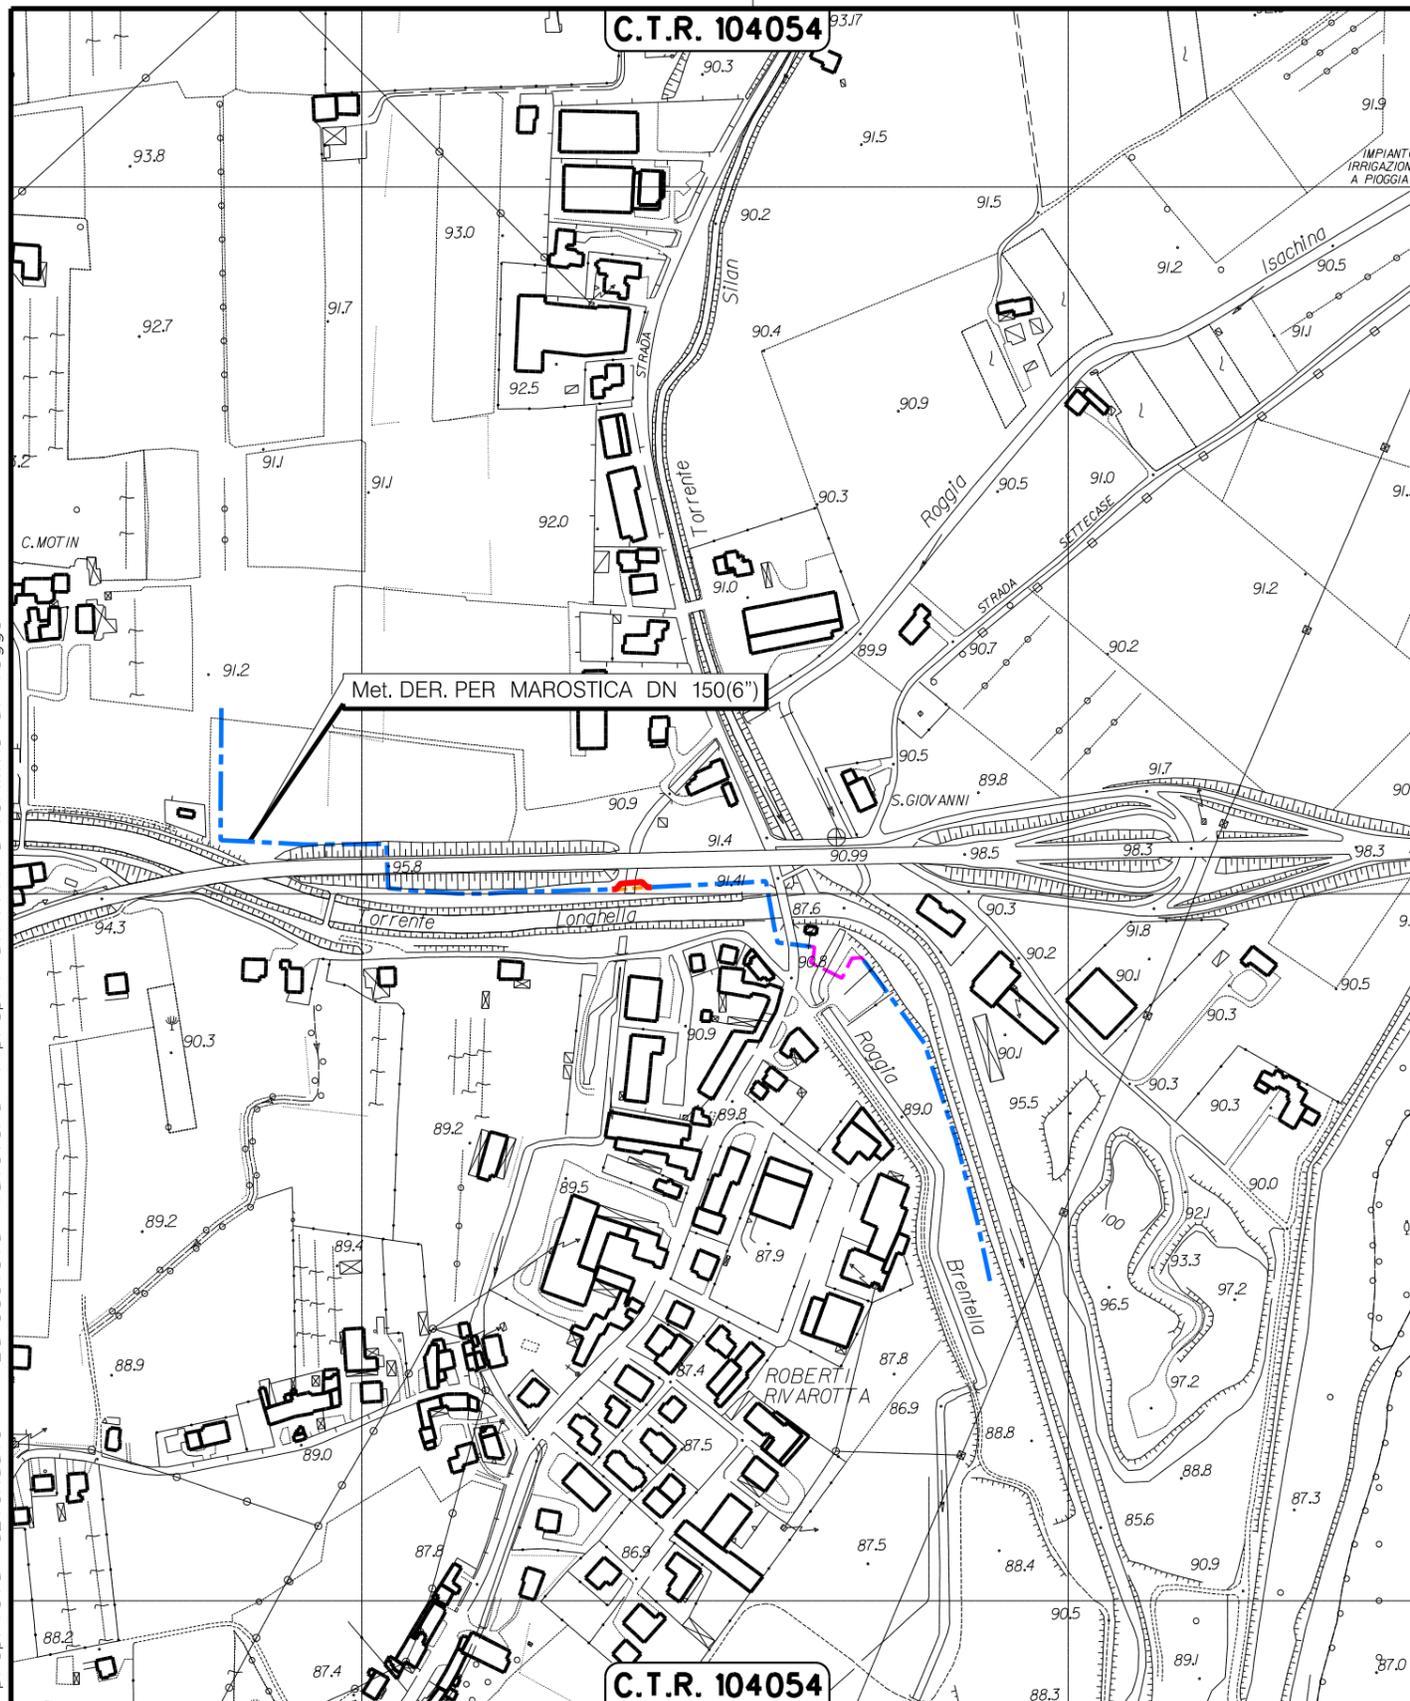


LEGENDA

- Variante in progetto
- - - Altra variante in progetto
- - - Metanodotto esistente
- - - Tratto da estromettere



Scala 1:5000

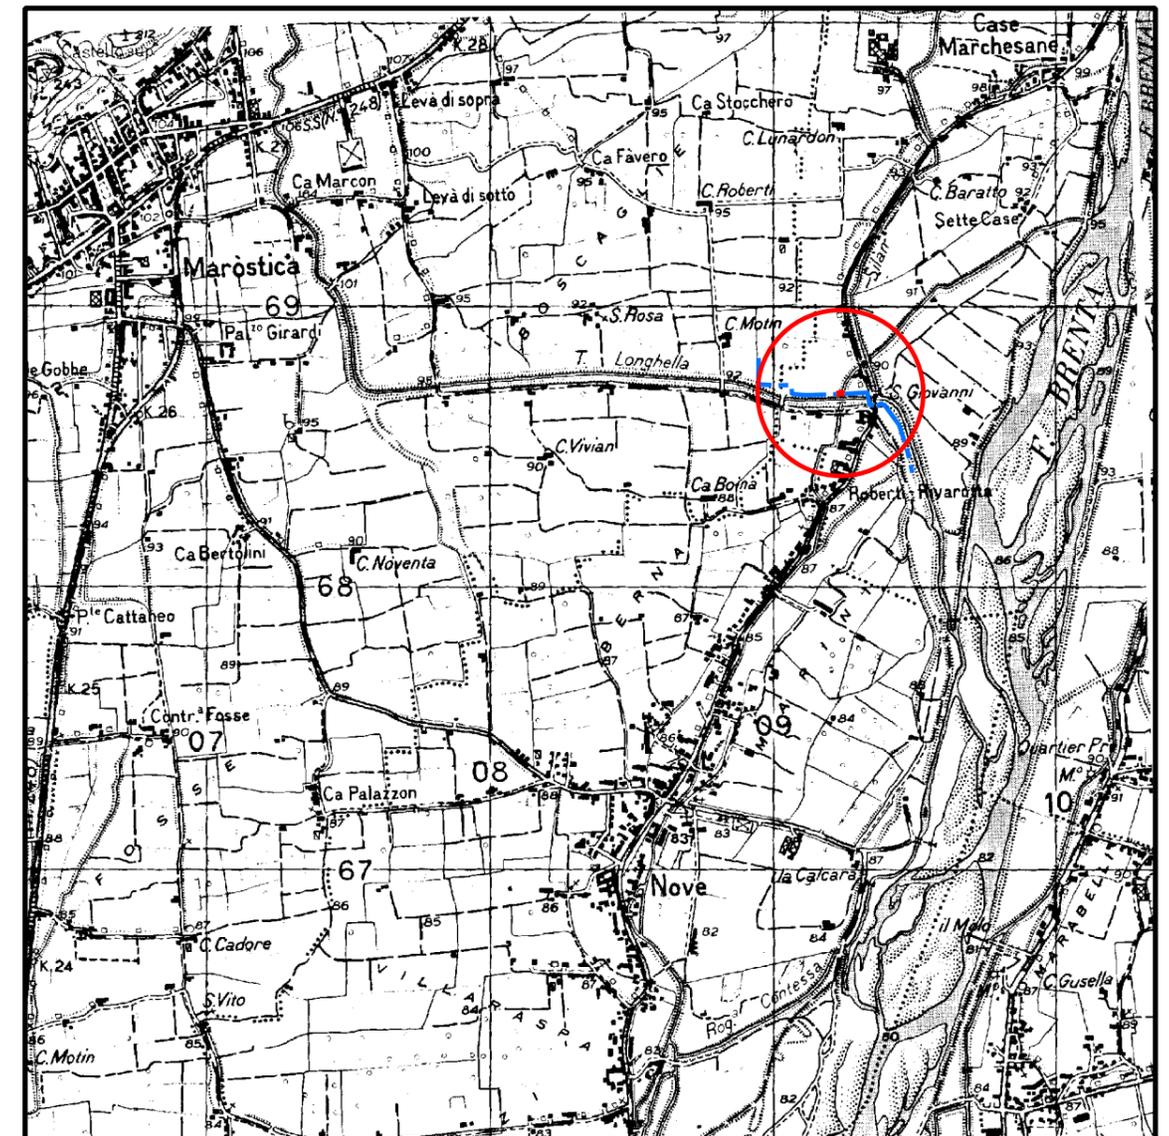

COROGRAFIA 1:25000

MAROSTICA F.37 III S.E.



SNAM RETE GAS

Gestione Rete
Distretto Nord Orientale
Il Responsabile
Ing. Vincenzo Mauro Cannizzo

0	07/05/2012	EMISSIONE DISEGNO DI PROGETTO	A.GHIRARDI	A.GHIRARDI	DE MARTIN
REV.	DATA	DESCRIZIONE	DISEGN.	CONTR.	APPROV.
SNAM RETE GAS			DISEGNO 7074/A VEN		
Impianto: N. 9103378 Metanodotto: DERIVAZIONE PER MAROSTICA DN 150(6") VARIANTE DN 150(6") PER RIFACIMENTO ATTRAVERSAmento CANALE DELLE NOVE, IN LOC. S. GIOVANNI, COMUNE DI BASSANO			REVISIONE 0 COMMESSA NR/11045/R-L01 SCALA 1:5000		
PLANIMETRIA scala 1:5000			sostituisce il sostituito dal		