




PROSPETTO NORD
SCALA 1:50

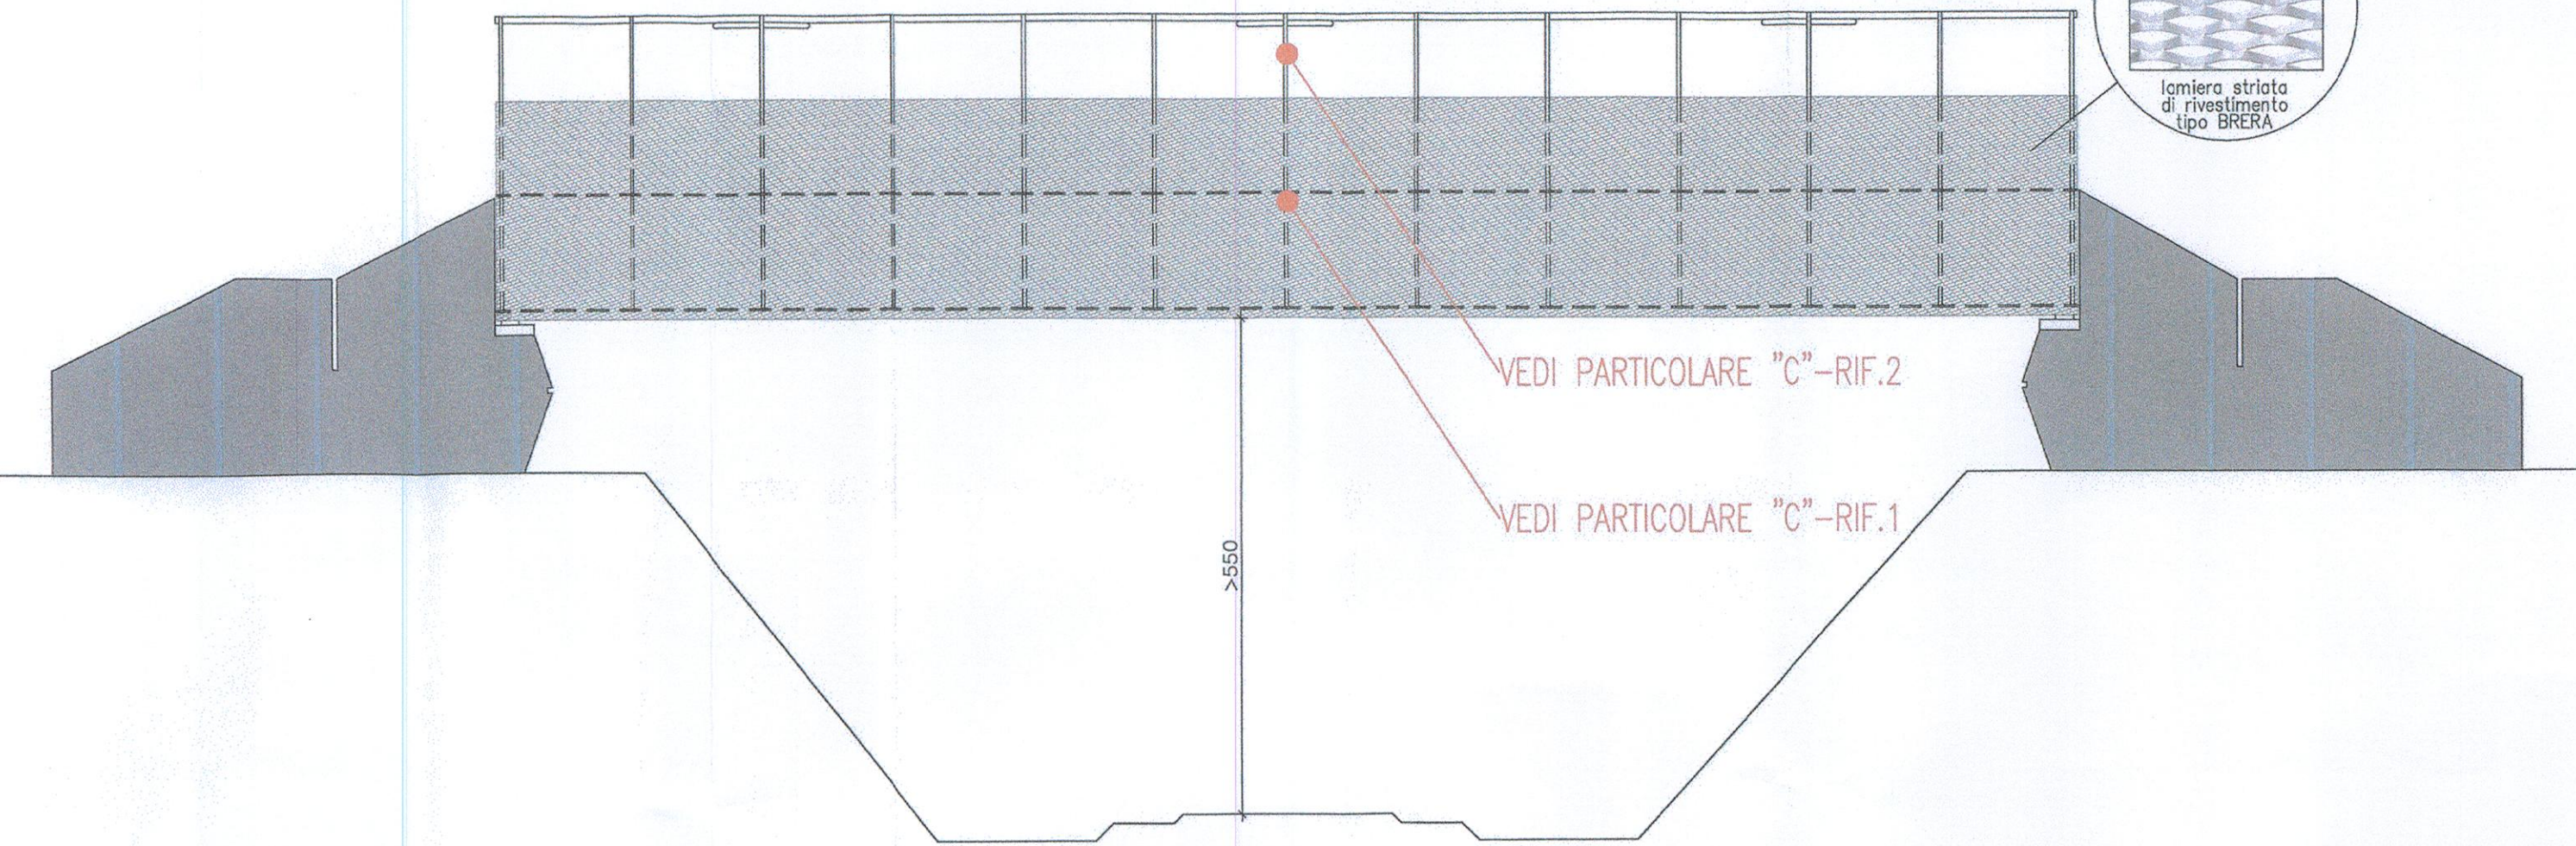


PROSPETTO SUD
SCALA 1:50

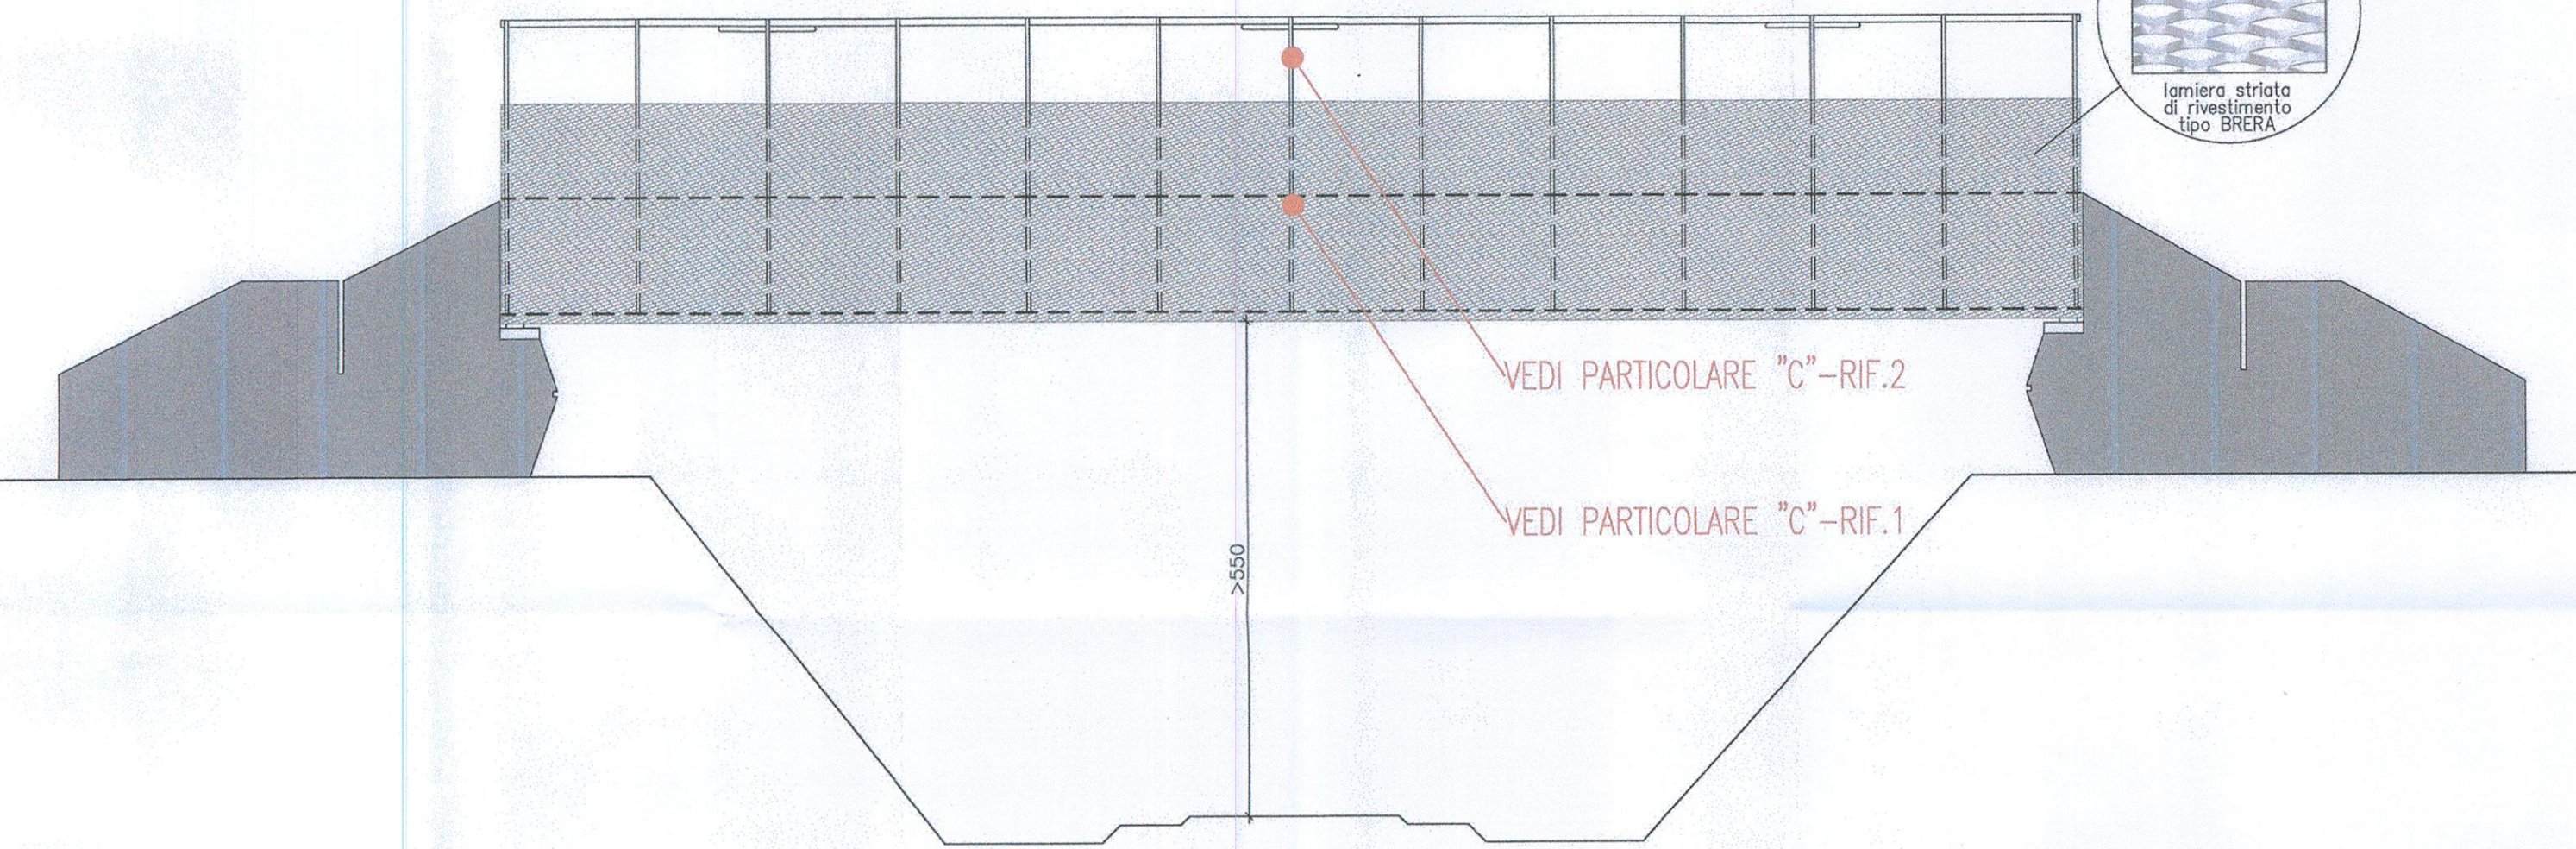


SEZIONE LONGITUDINALE
SCALA 1:50

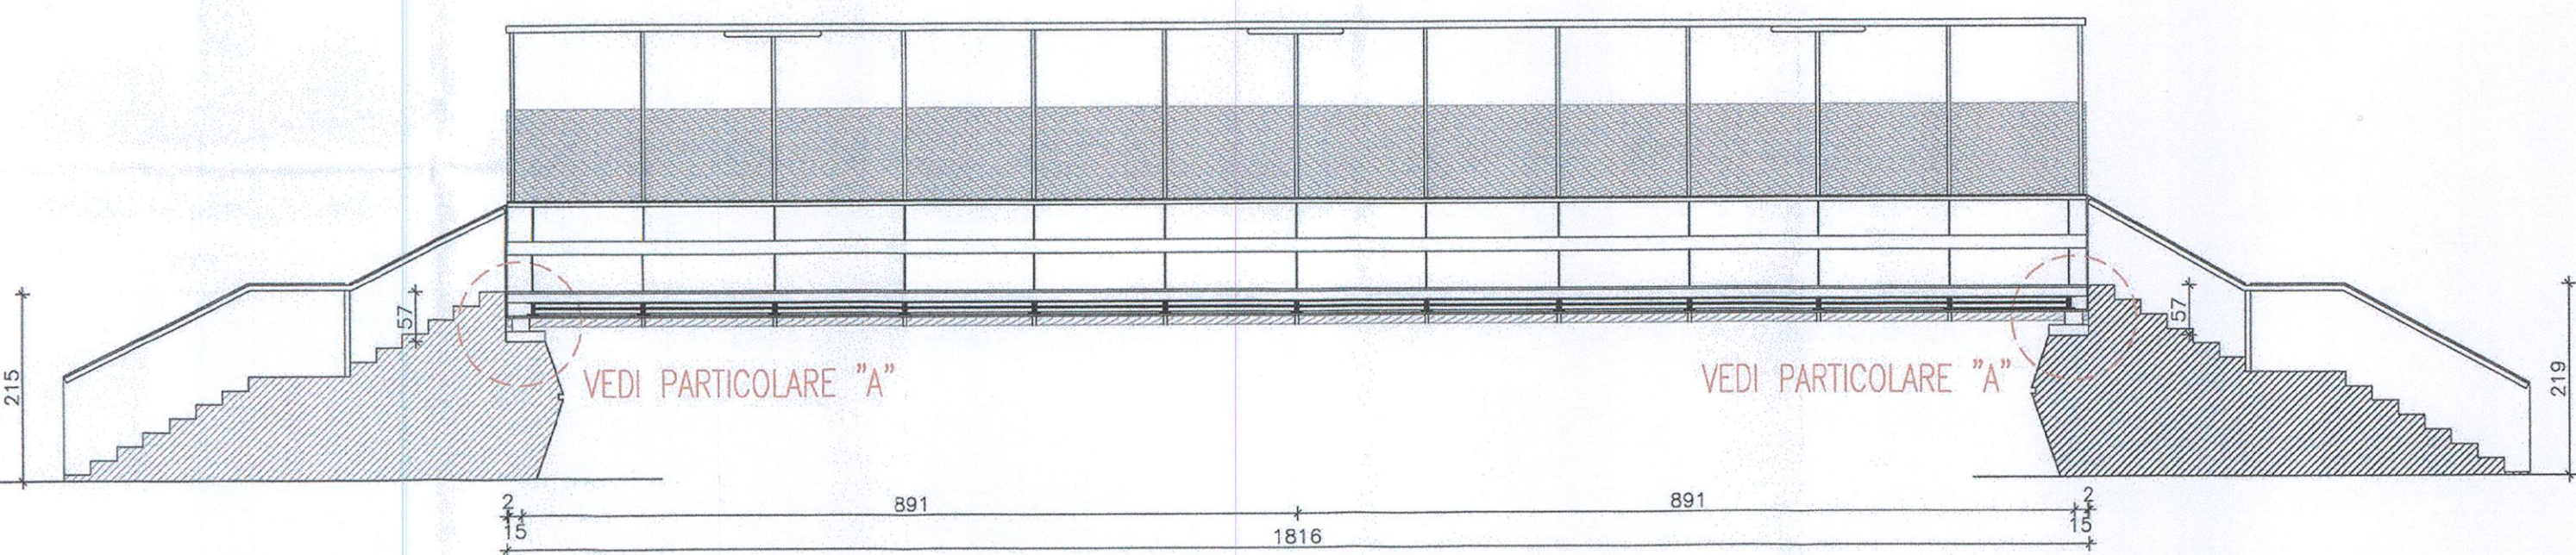


PIANTA
SCALA 1:50

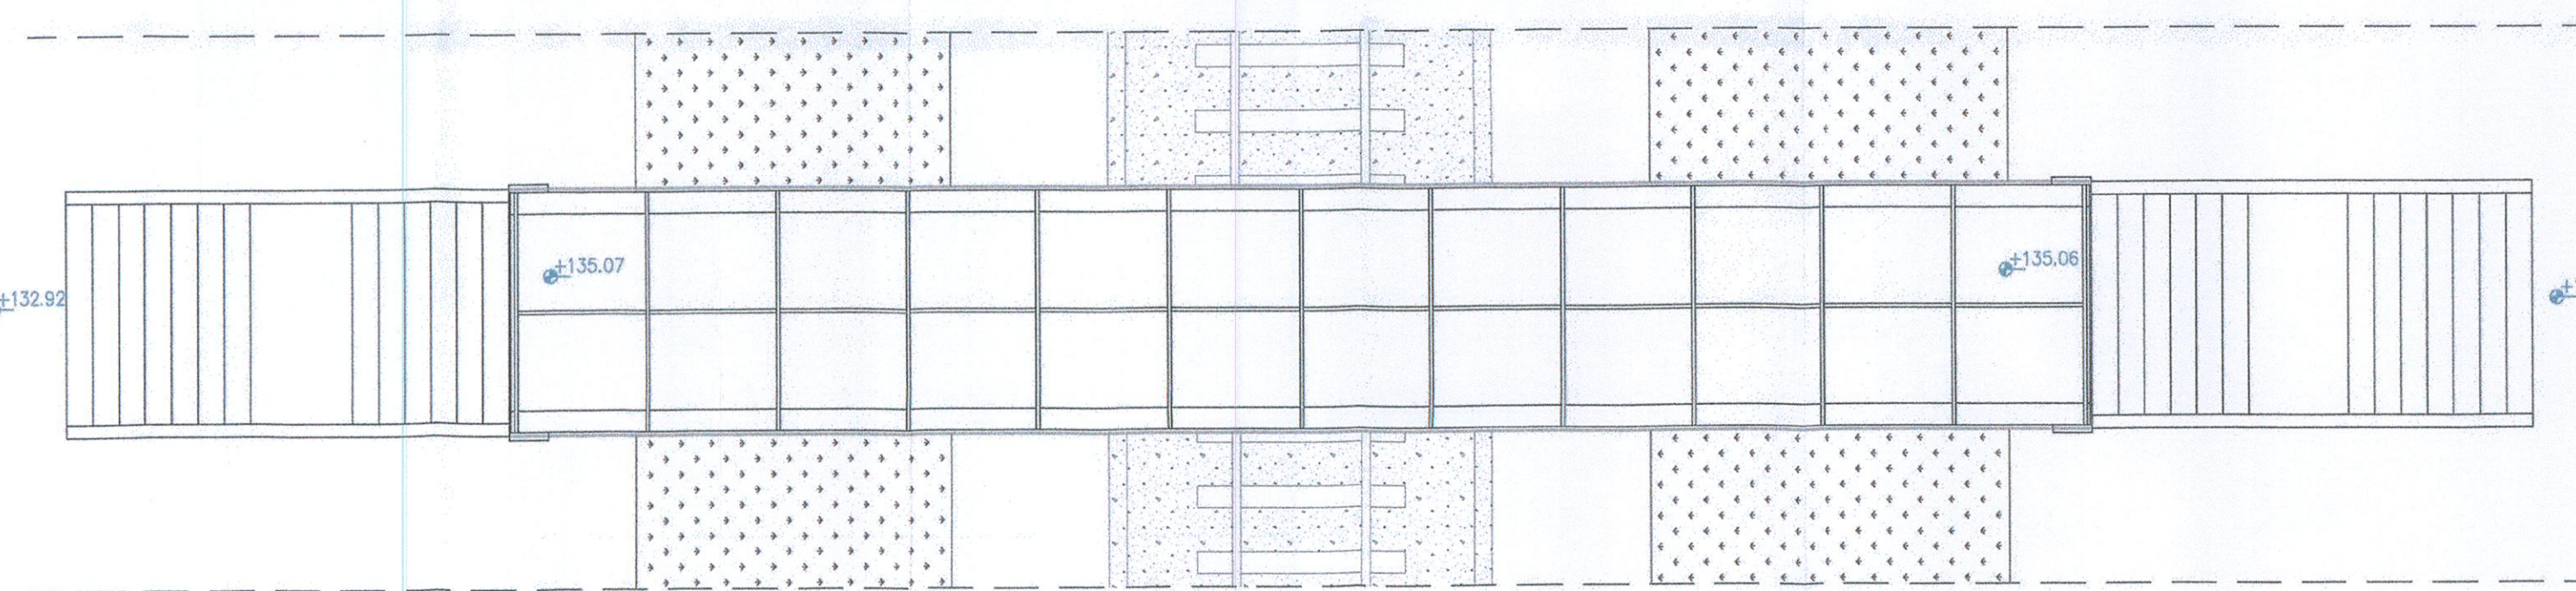


SEZIONE PASSERELLA (scala 1:10)

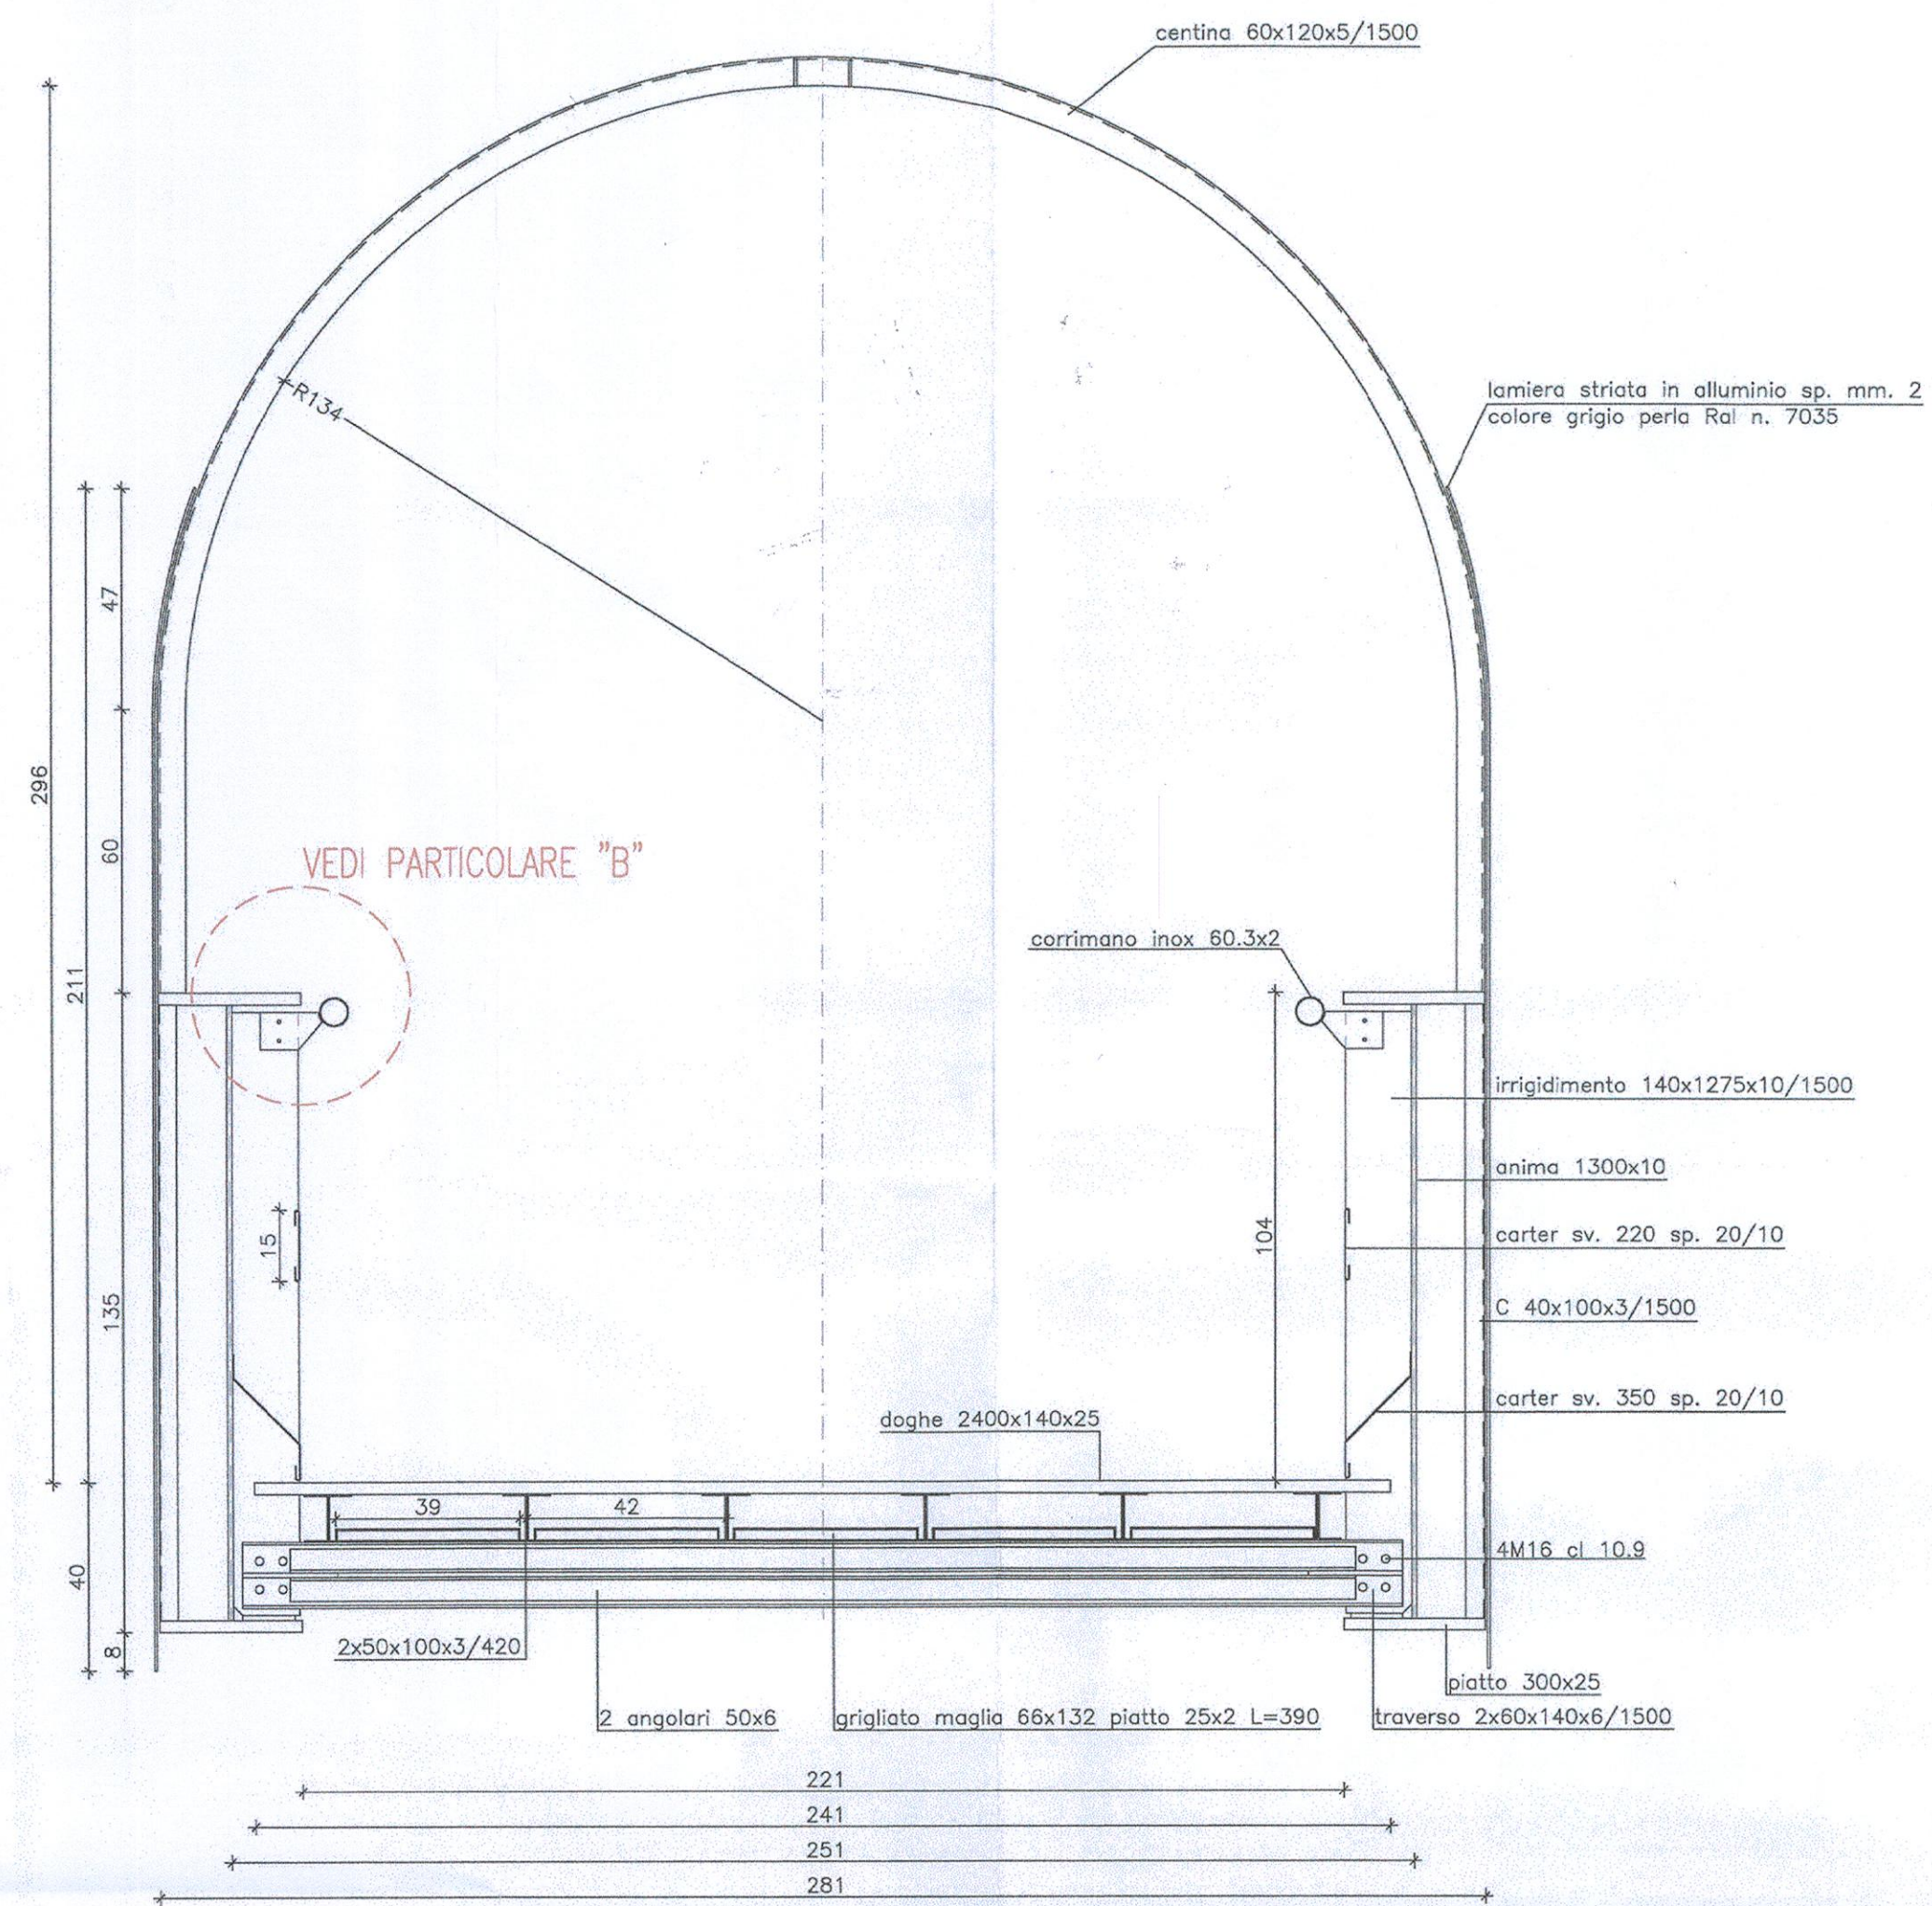


PARTICOLARE "A" COPRIGIUNTO (scala 1:5)

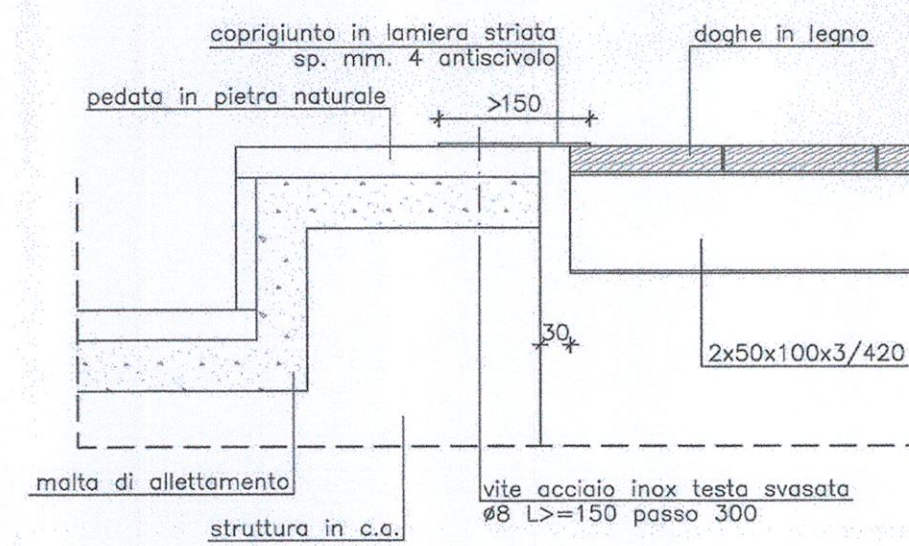


PARTICOLARE "B" CORRIMANO (scala 1:5)

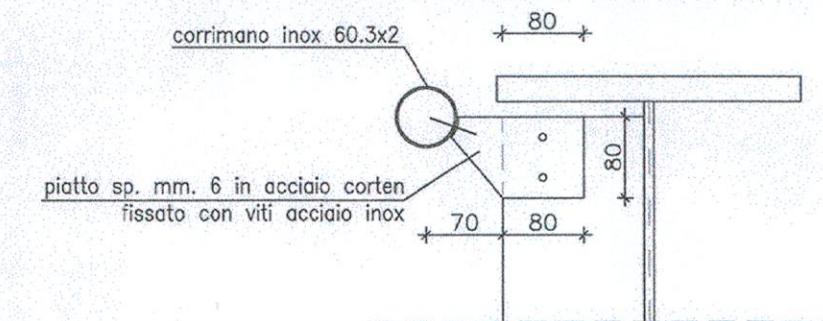


PARTICOLARE "C" BORDO PANNELLI LAMIERA STIRATA (scala 1:5)

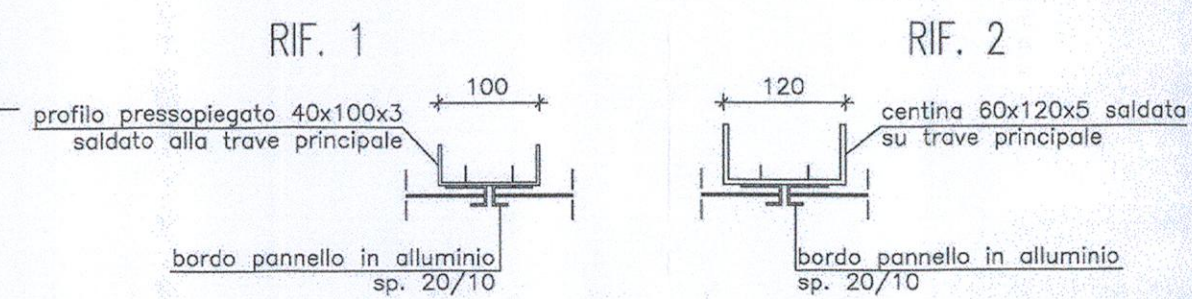


PROSPETTO OVEST
SCALA 1:50

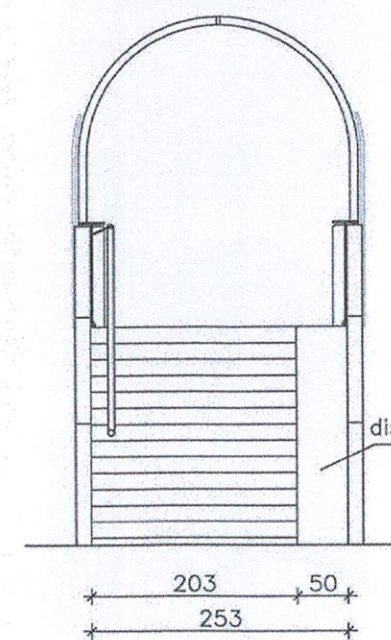

PROSPETTO EST
SCALA 1:50

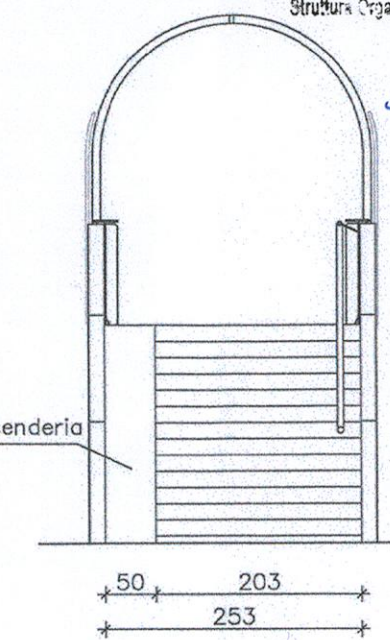

COMUNE DI BASSANO DEL GRAPPA

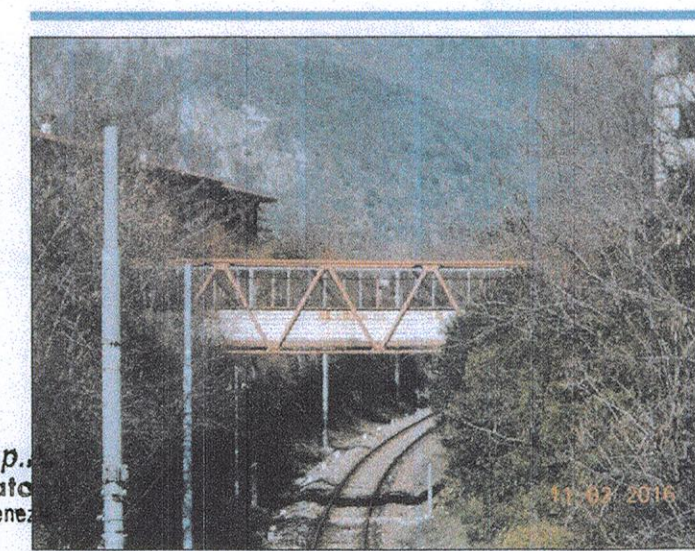

NUOVA PASSERELLA PEDONALE METALLICA
di km 51+619 DELLA LINEA FERROVIARIA MESTRE-TRENTO
PROGETTO DEFINITIVO-ESECUTIVO
TAVOLA 3
PIANTA - SEZIONI - PROSPETTI - PARTICOLARI

GIA RENATO
INGEGNERE
Via E. Meneghetti, 14/A
35030 SelvaZZano Dentro PD
cel. 348.22.32.212 mail: regia04@libero.it



Settembre 2016