

COMUNE DI BASSANO DEL GRAPPA

LP_2017_32

IMPERMEABILIZZAZIONE COPERTURA

PALABASSANO 1

PROGETTAZIONE ARCHITETTONICA E IMPIANTISTICA



AREA ^ LL.PP. - Servizio Sviluppo Investimenti
Gruppo di lavoro: Dott. Geom. Diego Pozza, Geom. F. Barone

PROGETTO DI FATTIBILITA' TECNICA ED ECONOMICA

OGGETTO DELL'ELABORATO

Inquadramento territoriale

Cod. Elab.: 01.SF.T.INQ.01

Rev. 00 del dicembre 2018

Scala 1:5.000 - 2.000


Visto: IL DIRIGENTE AREA LL.PP.
Dott. Ing. Walter Stocco

IL R.U.P.
Dott. Geom. Diego Pozza

IL PROGETTISTA - AREA 4^ LL.PP.
Dott. Geom. Diego Pozza




ESTRATTO DA PIANO DEGLI INTERVENTI: Zone per funzioni pubbliche (artt. 39, 40 N.T.O) 1:5.000



ESTRATTO DA: Carta dei Vincoli: Pozzi di rilievo idropotabile - Fascia risp. 200 metri 1:5.000



ESTRATTO CATASTALE: Comune censuario di Bassano del Grappa, Fg. 10, mapp. 1316 1:2.000

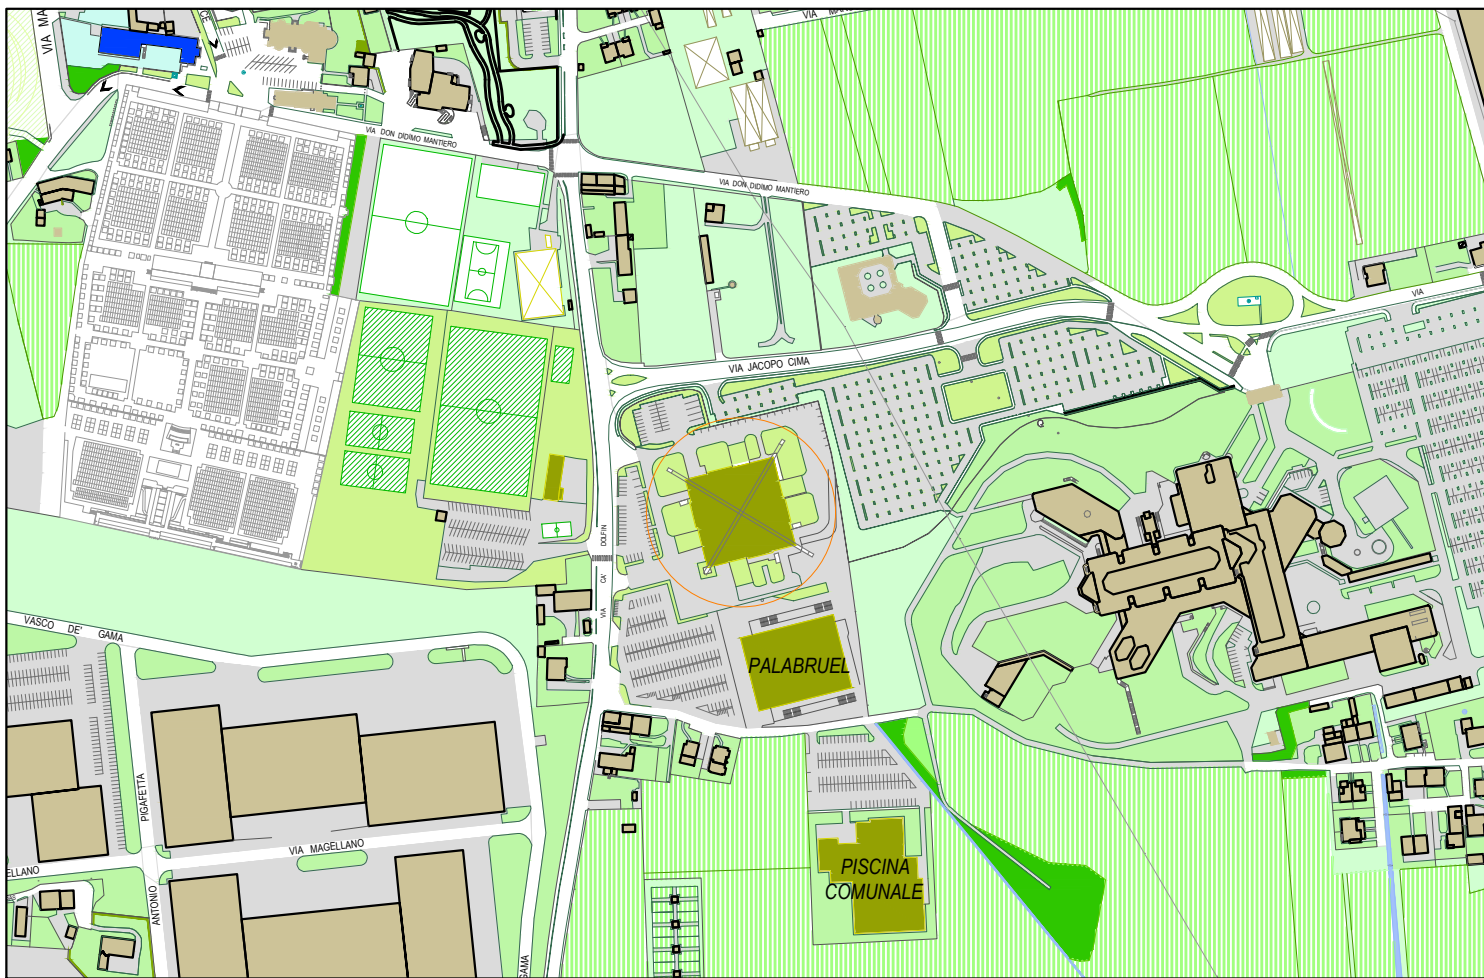

ESTRATTO DA CARTA TECNICA REGIONALE 1:5.000