PLANIMETRIA GENERALE scala 1:500

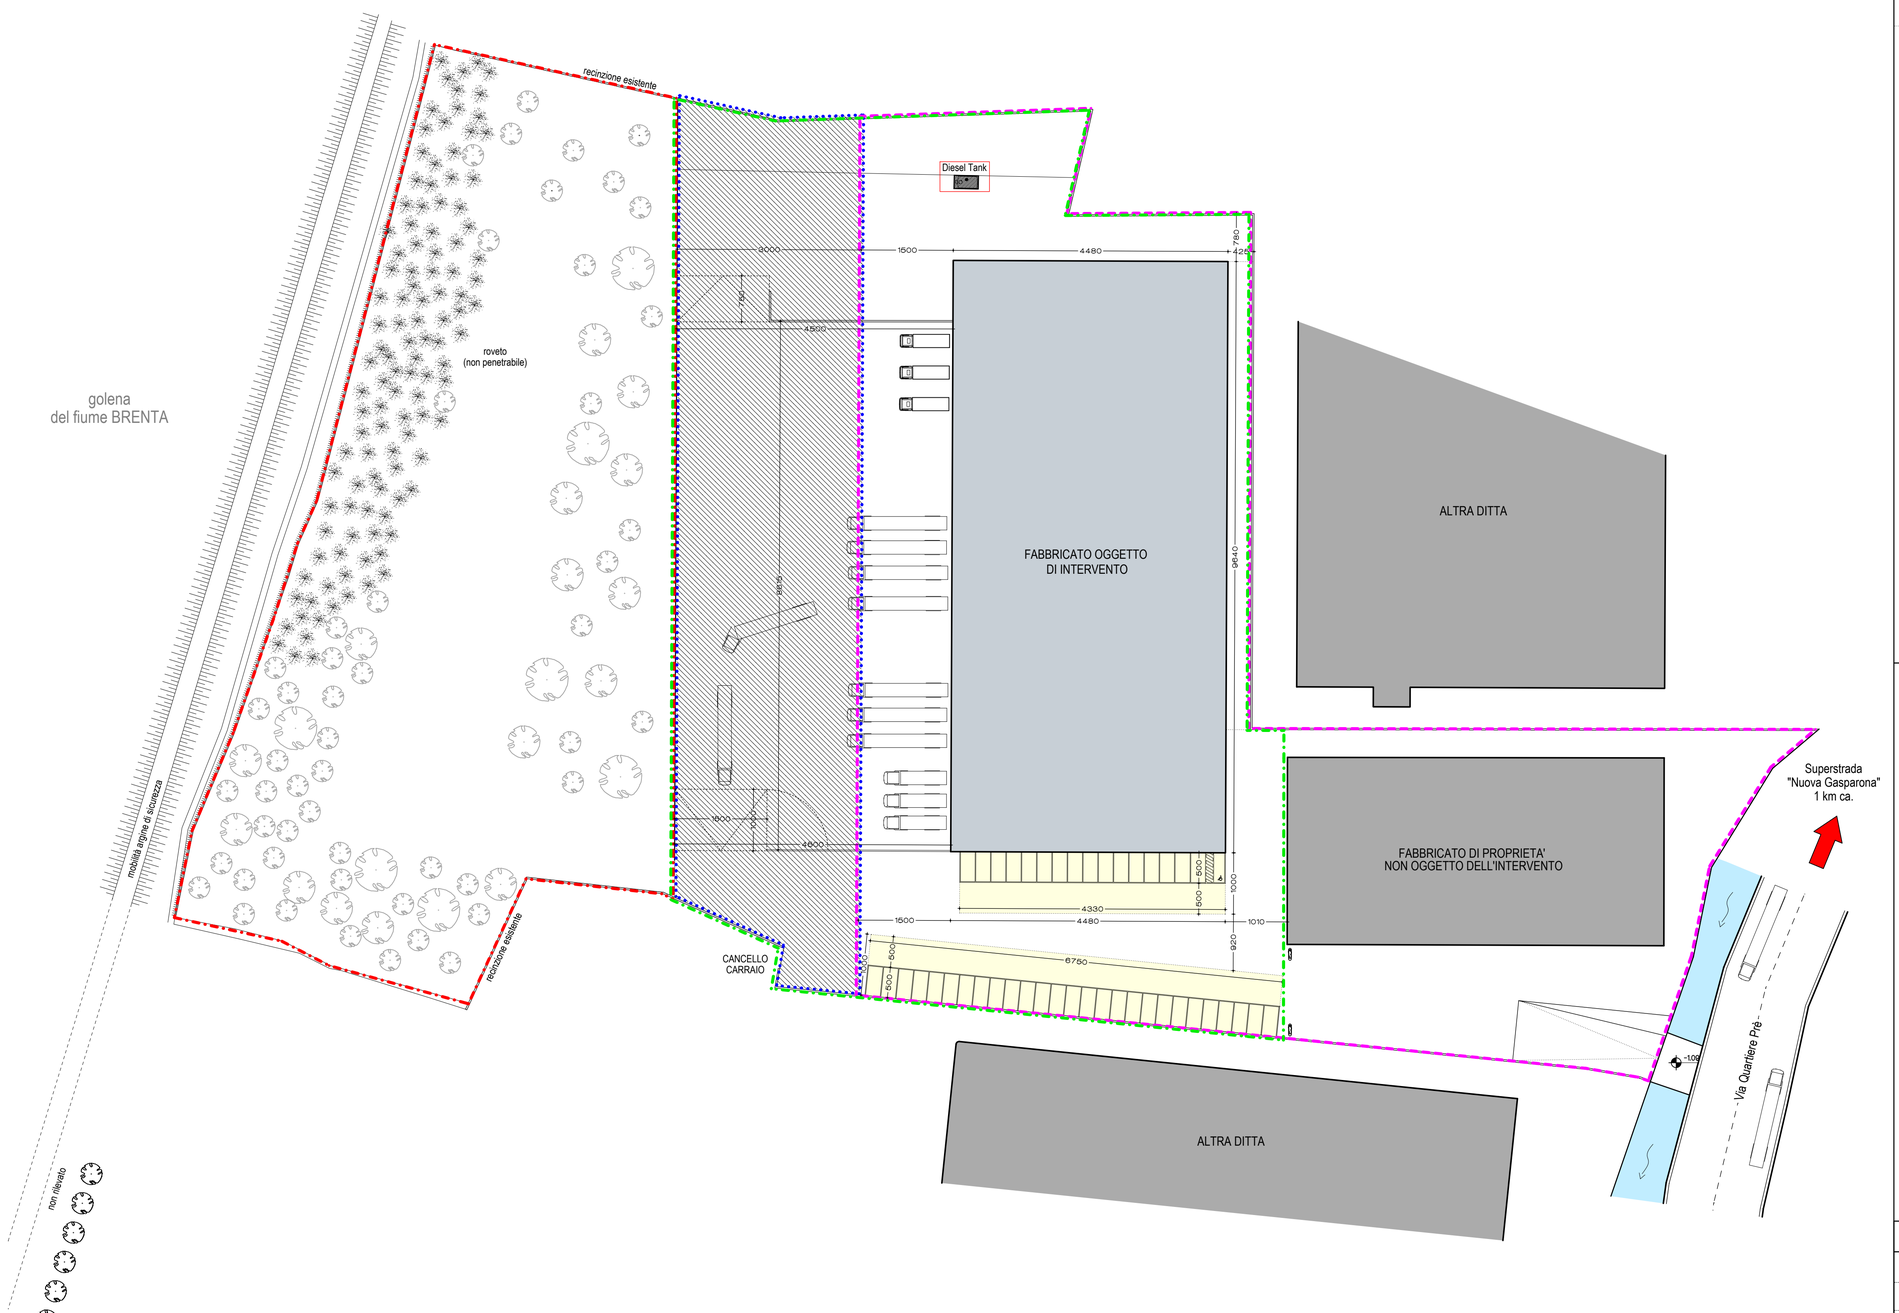

LEGENDA

- LIMITE AMBITO INTERVENTO con S.U.A.P. = 13 345 mq
- LIMITE AMBITO AREA PRODUTTIVA ESISTENTE = 12 980 mq
- LIMITE AMBITO AMPLIAMENTO SUPERFICE FONDIARIA PRODUTTIVA = 4 110 mq
- AMBITO DI LOCALIZZAZIONE MITIGAZIONE AMBIENTALE
- SAGOMA FABBRICATO ESISTENTE SEDE DELL' ATTIVITA'
- SAGOMA ALTRI FABBRICATI

VERIFICA PARCHEGGIO PRIVATO

PARCHEGGIO PREVISTO DELLE C.E. n.1445/92 del 25/06/1992, e varianti 13312/92-12277/92-2156/93 del 12/11/92-18/10/93-03/01/94 = 600mq

- PARCHEGGIO PRIVATO ESISTENTE = 1108 mq > 600 mq

DOTAZIONE AREA PARCHEGGIO IN RELAZIONEALL'AMPLIAMENTO DELLA SUPERFICE FONDIARIA PRODUTTIVA
Rif. Art.21 delle N.T.O. = 10% Sup. fondiaria = 10% di 4110mq = 411.00mq

DI TALE SUPERFICE SI CHIEDE LA MONETIZZAZIONE AI SENSI DELL'ART.23 DELLE N.T.O.
SULLA BASE DEGLI IMPORTI STABILITI DALLA DELIBERA DELLA G.C. n.346 del 19/12/2008

Monetizzazione = 411.00 mq x75 €/mq = 30 825 €

PROVINCIA DI VICENZA	COMUNE DI BASSANO DEL GRAPPA
INTERVENTO	RICHIESTA DI PERMESSO DI COSTRUIRE PER INTERVENTO IN VARIANTE AL P.I.
	PER AMPLIAMENTO PIAZZALE DI MANOVRA A SERVIZIO ATTIVITA' ARTIGIANALE,
	MODIFICHE PROSPETTICHE DEL FABBRICATO E INSTALLAZIONE DI UN DEPOSITO DI CARBURANTE
COMMITTENTE	Società Prè s.r.l. | Bassano del Grappa VI (ditta proprietaria)
	TITOTRANS di Primon Mario Bortolo | Loria TV (ditta affittuaria)
9	DATA Maggio 2012
	SCALA 1 : 500
OGGETTO	INDIVIDUAZIONE AMBITI E STANDARD

SEDE Marostica VI
SEDE OPERATIVA 36064 Mason Vicentino VI | Via dell'Artigianato 27 | T 0424 411172 | F 0424 411171 | www.sam-a.it | studio@sam-a.it
SAMA

Questo documento può essere utilizzato esclusivamente per le finalità previste dal contratto in base al quale lo stesso è stato fornito; la riproduzione, la cessione e comunque ogni utilizzo per finalità diverse sono vietate in assenza di preventiva autorizzazione da parte del Responsabile del documento. Il contenuto del documento è protetto dalle norme sul diritto d'autore e la proprietà intellettuale.