



LEGENDA

- SAGOMA FABBRICATO ESISTENTE SEDE DELL' ATTIVITA'
- PIAZZALE ESISTENTE: PAVIMENTAZIONE IN ASFALTO
- AMPLIAMENTO PIAZZALE DI MANOVRA: PAVIMENTAZIONE IN STABILIZZATO
- VERDE
- ALBERATURE AD ALTO FUSTO ESISTENTI
- ROVETO ESISTENTE
- ALBERATURE AD ALTO FUSTO DI PROGETTO
 1. Acero campestre (*Acer campestre*)
 2. Carpino Bianco (*Carpinus betulus*)
 3. Bagolaro (*Celtis australis*)
 4. Roverella (*Quercus pubescens*)


PROSPETTO TIPO RECINZIONE scala 1:25

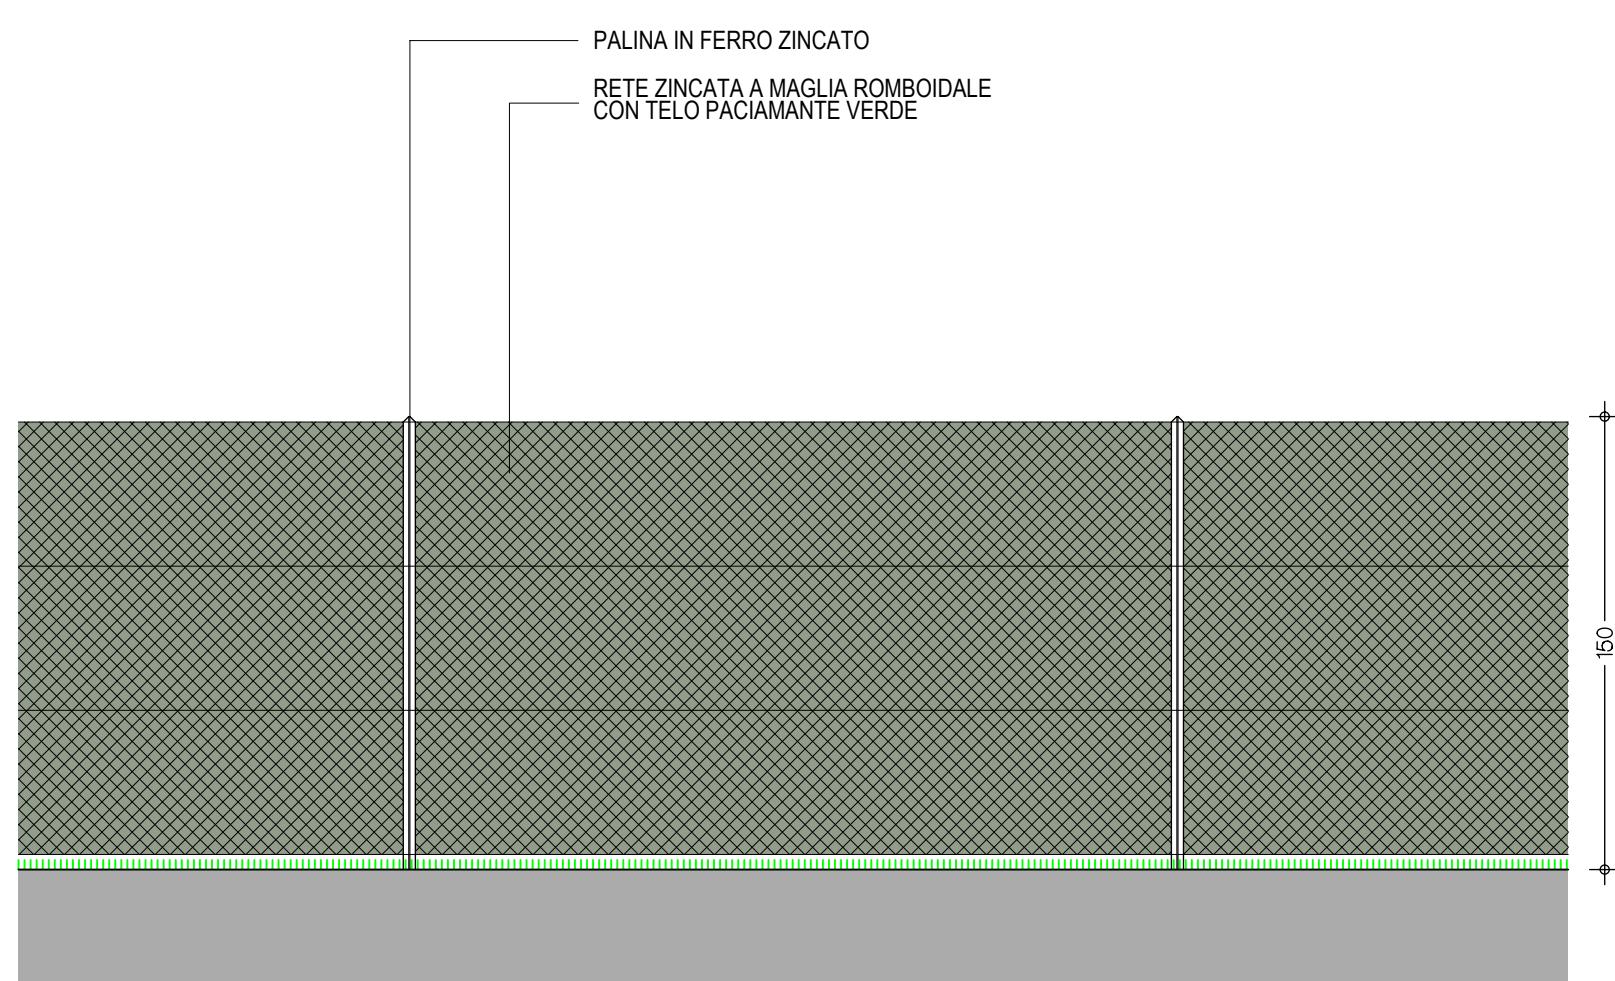

PROSPETTO CANCELLO scala 1:25

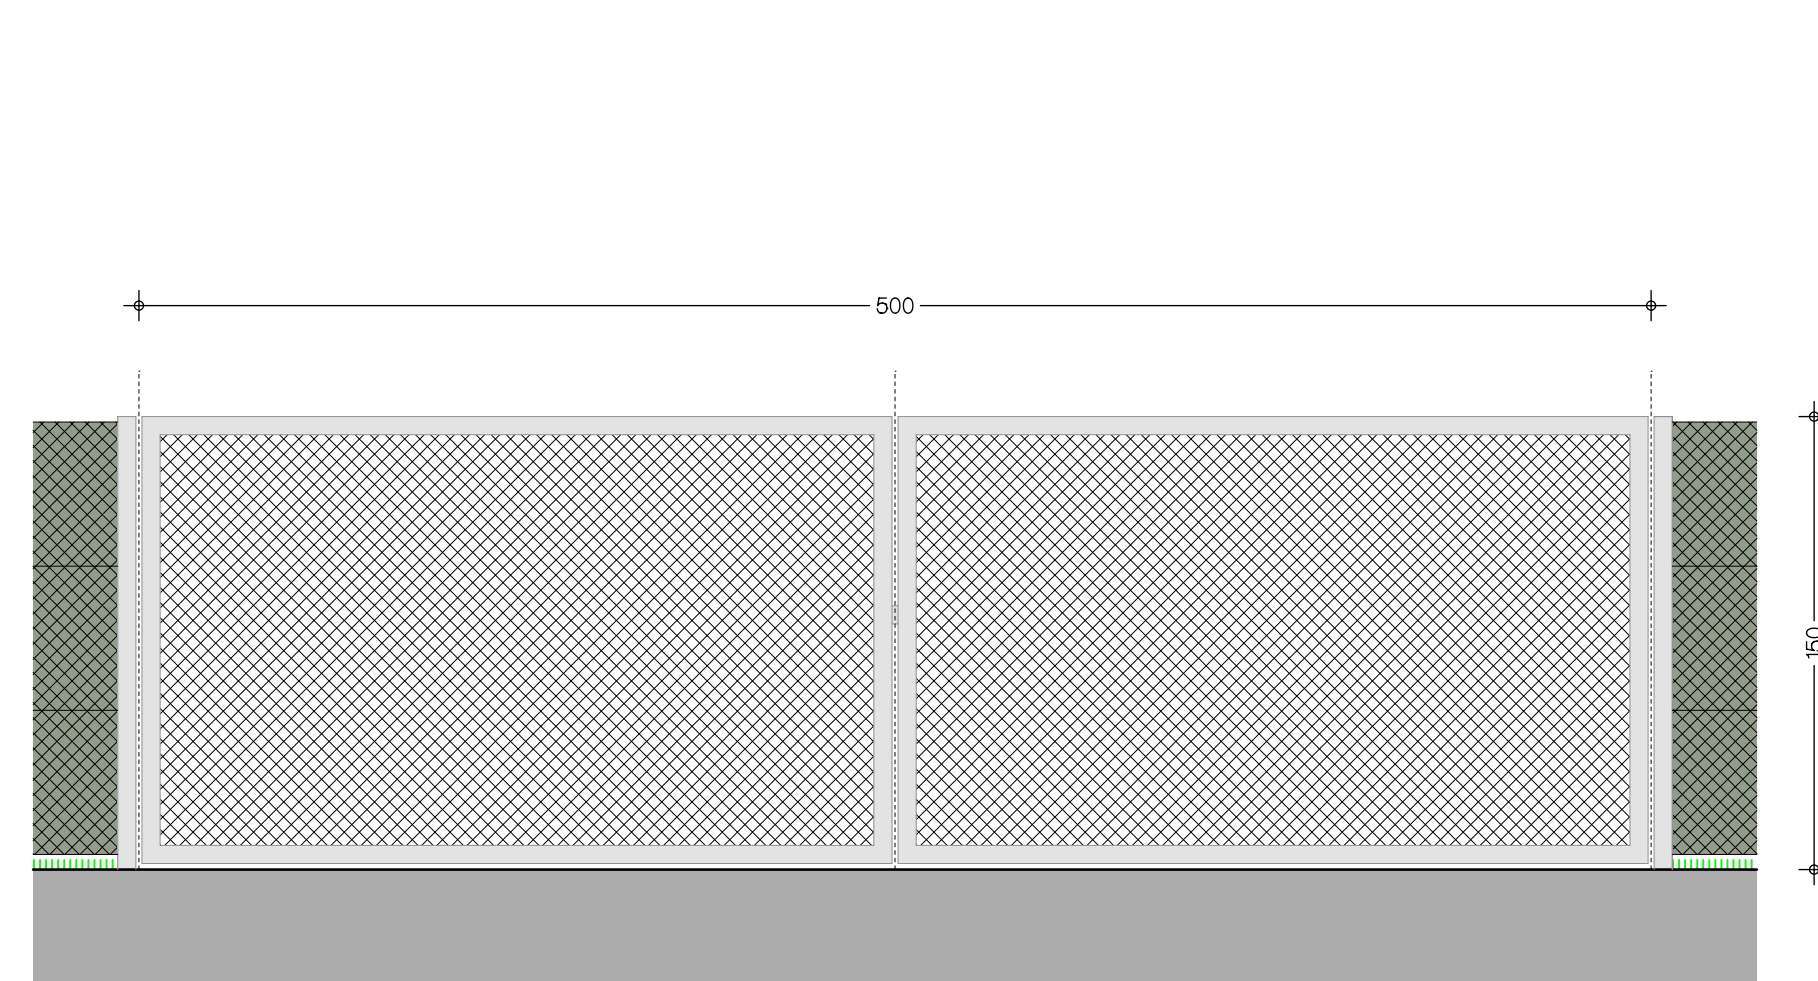

SEZIONE TIPO RECINZIONE scala 1:25

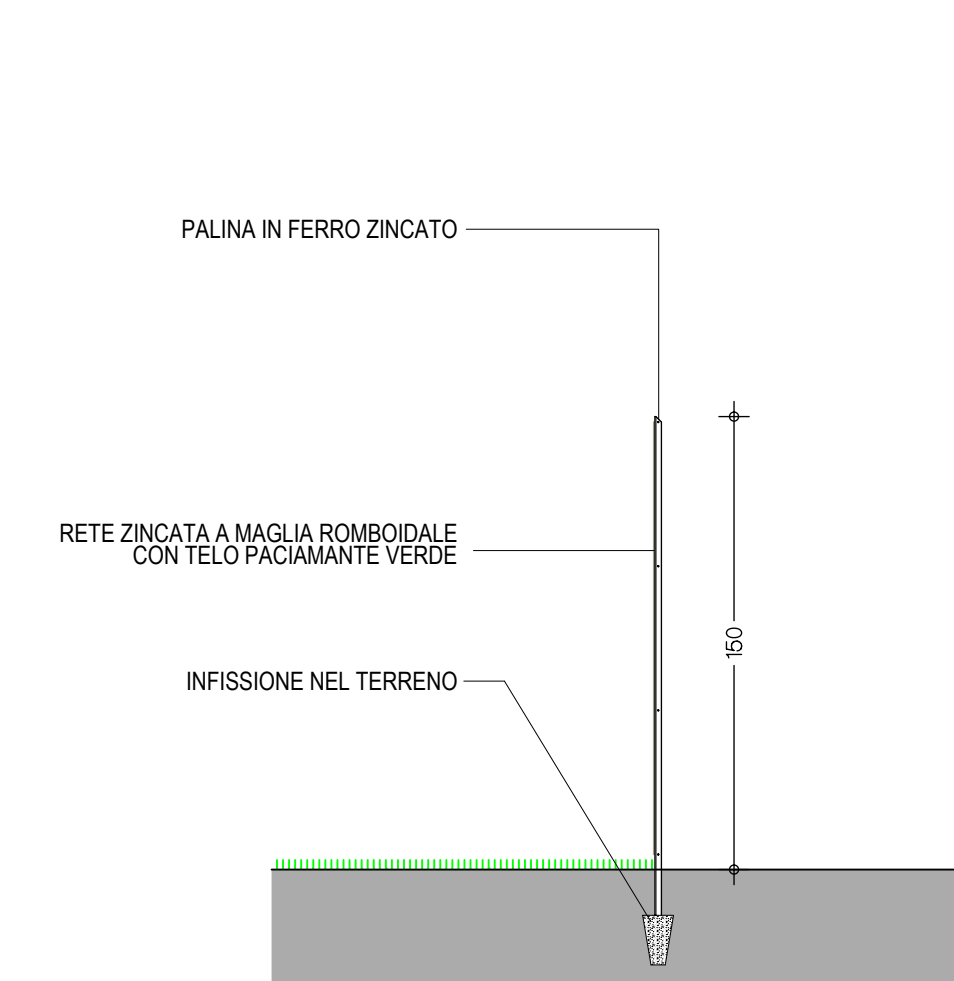

PROVINCIA DI VICENZA		COMUNE DI BASSANO DEL GRAPPA	
INTERVENTO		RICHIESTA DI PERMESSO DI COSTRUIRE PER INTERVENTO IN VARIANTE AL P.I.	
		PER AMPLIAMENTO PIAZZALE DI MANOVRA A SERVIZIO ATTIVITA' ARTIGIANALE, MODIFICHE PROSPETTICHE DEL FABBRICATO E INSTALLAZIONE DI UN DEPOSITO DI CARBURANTE	
COMMITTENTE		Società Prè s.r.l. Bassano del Grappa VI (ditta proprietaria)	
		TITOTRANS di Primon Mario Bortolo Loria TV (ditta affittuaria)	
8	DATA	Maggio 2012	
	SCALA	1 : 500 1:25	
OGGETTO		STATO DI PROGETTO PARTICOLARI RECINZIONE	
<small>SEDE OPERATIVA</small> SAMA Marosca VI - 36064 Mason Vicentino VI Via dell'Artigianato 27 T 0424 411172 F 0424 411171 www.sam-a.it studio@sam-a.it		SAMA	

Questo documento può essere utilizzato esclusivamente per le finalità previste dal contratto in base al quale lo stesso è stato fornito; la riproduzione, la cessione e comunque ogni utilizzo per finalità diverse sono vietate in assenza di preventiva autorizzazione da parte del Responsabile del documento. Il contenuto del documento è protetto dalle norme sul diritto d'autore e la proprietà intellettuale.