




PROSPETTO EST (INVARIATO)

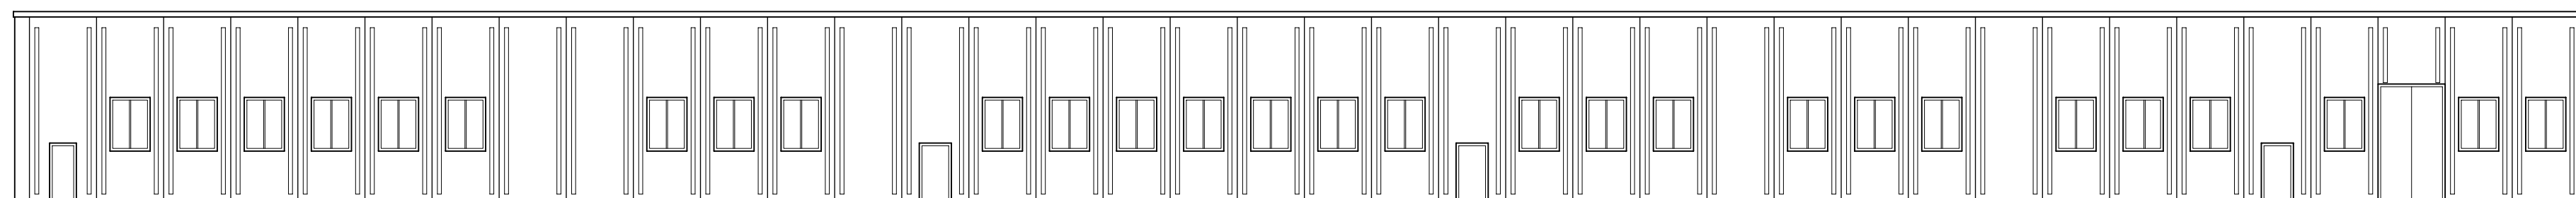


PROSPETTO SUD (INVARIATO)

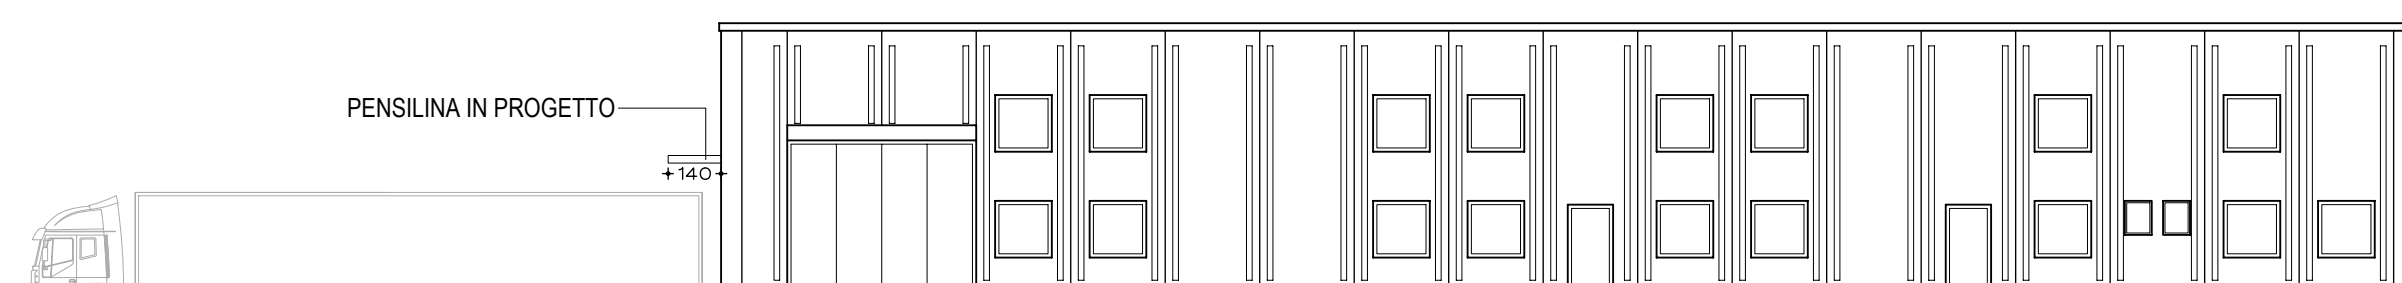


PROSPETTO NORD (INVARIATO)

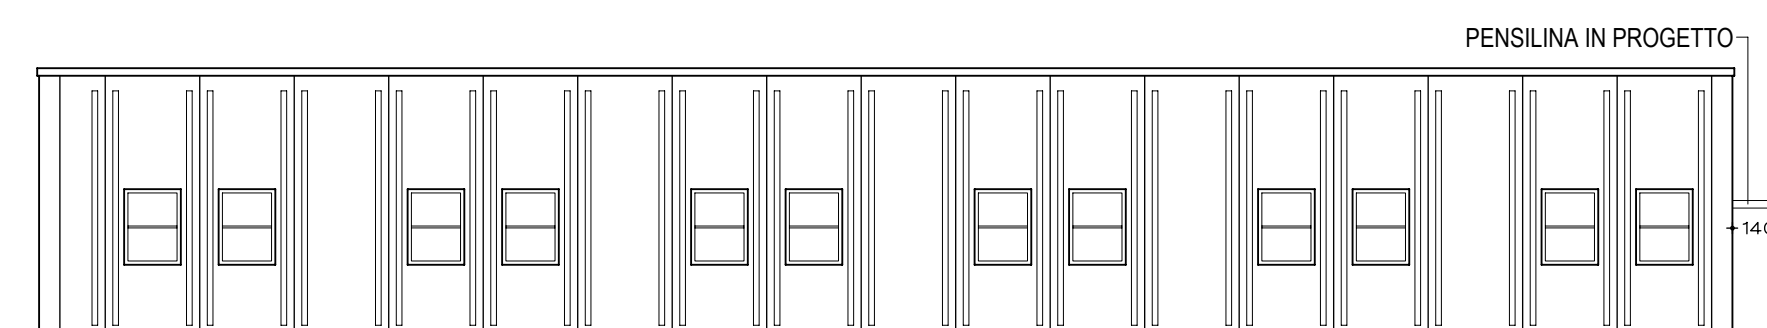

PROSPETTO OVEST | STATO DI FATTO

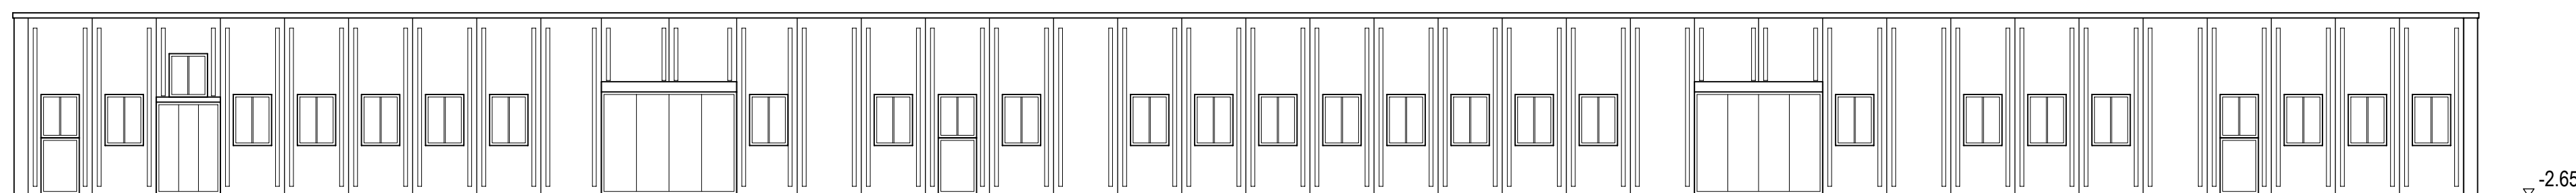

PROSPETTO OVEST | STATO DI PROGETTO

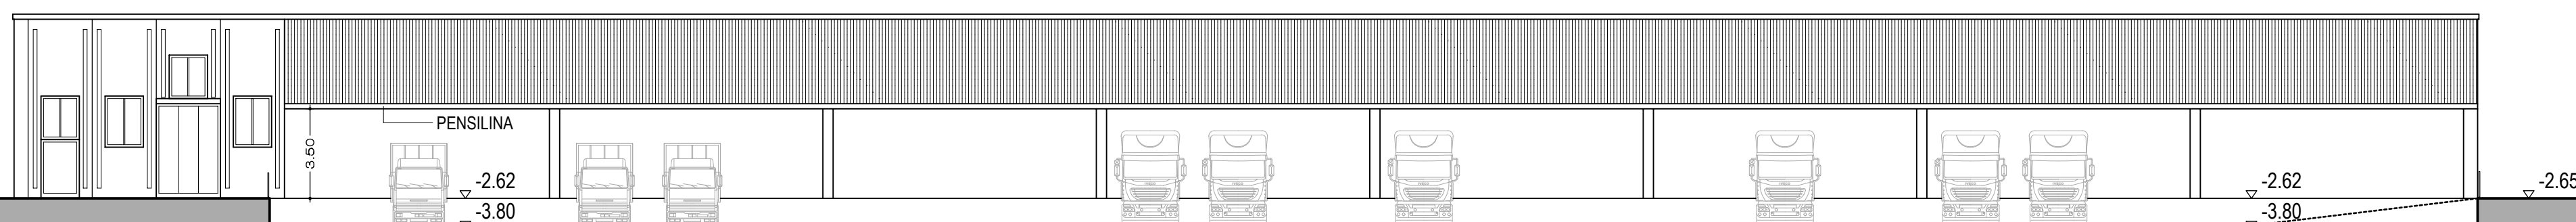

PROVINCIA DI VICENZA COMUNE DI BASSANO DEL GRAPPA

INTERVENTO RICHIESTA DI PERMESSO DI COSTRUIRE PER INTERVENTO IN VARIANTE AL P.I.

PER AMPLIAMENTO PIAZZALE DI MANOVRA A SERVIZIO ATTIVITA' ARTIGIANALE,

MODIFICHE PROSPETTICHE DEL FABBRICATO E INSTALLAZIONE DI UN DEPOSITO DI CARBURANTE

COMMITTENTE Società Prè s.r.l. | Bassano del Grappa VI (ditta proprietaria)

TITOTRANS di Primon Mario Bortolo | Loria TV (ditta affittuaria)

4 DATA Maggio 2012

SCALA 1 : 200

OGGETTO PROSPETTI

SEDE SEDE OPERATIVA  
Merosica VI 36064 Mason Vicentino VI | Via dell'Artigianato 27 | T 0424 411172 | F 0424 411171 | www.sam-a.it | studio@sam-a.it

SAMA

Questo documento può essere utilizzato esclusivamente per le finalità previste dal contratto in base al quale lo stesso è stato fornito; la riproduzione, la cessione e comunque ogni utilizzo per finalità diverse sono vietate in assenza di preventiva autorizzazione da parte del Responsabile del documento. Il contenuto del documento è protetto dalle norme sul diritto d'autore e la proprietà intellettuale.