




SEZIONE A_A

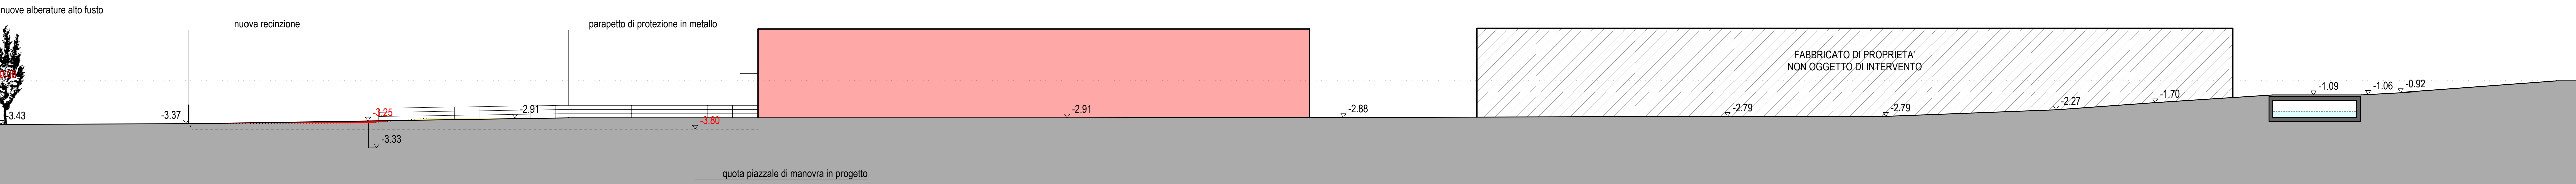


SEZIONE B_B

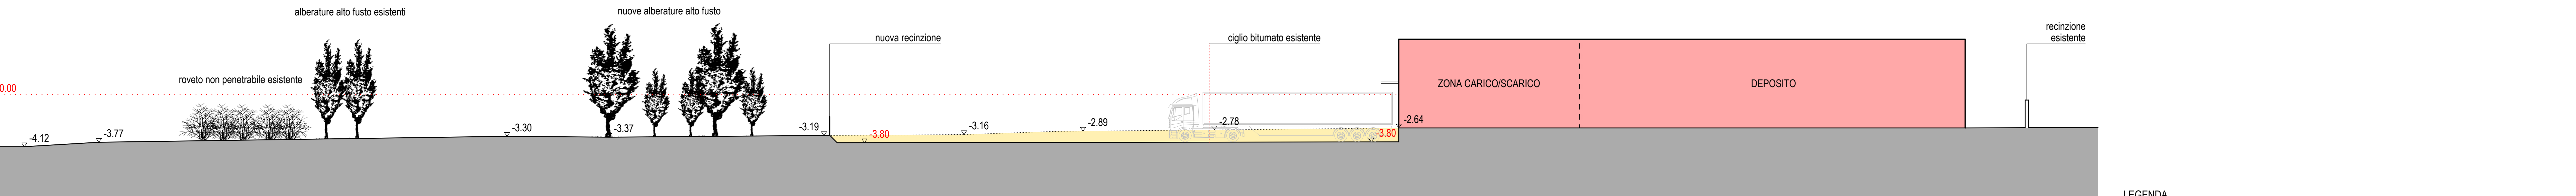

SEZIONE C_C

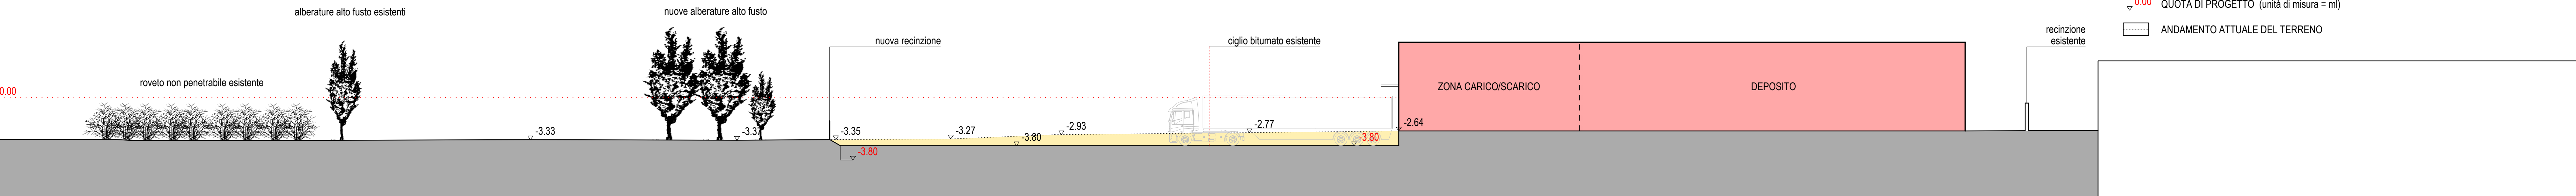

SEZIONE D_D

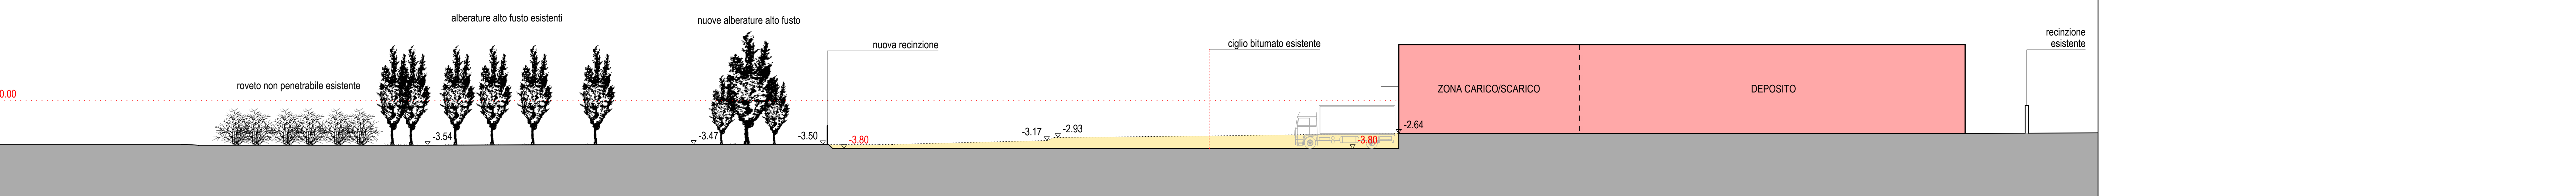

SEZIONE E_E



- LEGENDA
- STERRO
 - RIPORTO
 - QUOTA ATTUALE (unità di misura = m)
 - QUOTA DI PROGETTO (unità di misura = m)
 - ANDAMENTO ATTUALE DEL TERRENO

PROVINCIA DI VICENZA		COMUNE DI BASSANO DEL GRAPPA	
RICHIESTA DI PERMESSO DI COSTRUIRE PER INTERVENTO IN VARIANTE AL P.I.			
PER AMPLIAMENTO PIAZZALE DI MANOVRA A SERVIZIO ATTIVITA' ARTIGIANALE,			
MODIFICHE PROSPETTICHE DEL FABBRICATO E INSTALLAZIONE DI UN DEPOSITO DI CARBURANTE			
COMMITTENTE		Società Prè s.r.l. Bassano del Grappa VI (ditta proprietaria)	
		TITOTRANS di Primon Mario Bortolo Loria TV (ditta affittuaria)	
3	DATA	Maggio 2012	
	SCALA	1 : 200	
OGGETTO		STATO DI PROGETTO SEZIONI TRASVERSALI	
SEDE		SEDE OPERATIVA	
Marostica VI		35064 Mason Vicentino VI Via dell'Artigianato 27 F 0424 411172 F 0424 411171 www.sam-a.it studio@sam-a.it	
SAMA			

Questo documento può essere utilizzato esclusivamente per le finalità previste dal contratto in base al quale lo stesso è stato fornito; la riproduzione, la cessione e comunque ogni utilizzo per finalità diverse sono vietati in assenza di preventiva autorizzazione da parte del Responsabile del documento. Il contenuto del documento è protetto dalle norme sul diritto d'autore e la proprietà intellettuale.