


Il presente disegno e' di proprieta' aziendale - La Societa' tutelera' i propri diritti a termine di legge.




LEGENDA

- Variante in progetto
- - - Altra variante in progetto
- - - Metanodotto esistente
- - - Tratto da estromettere

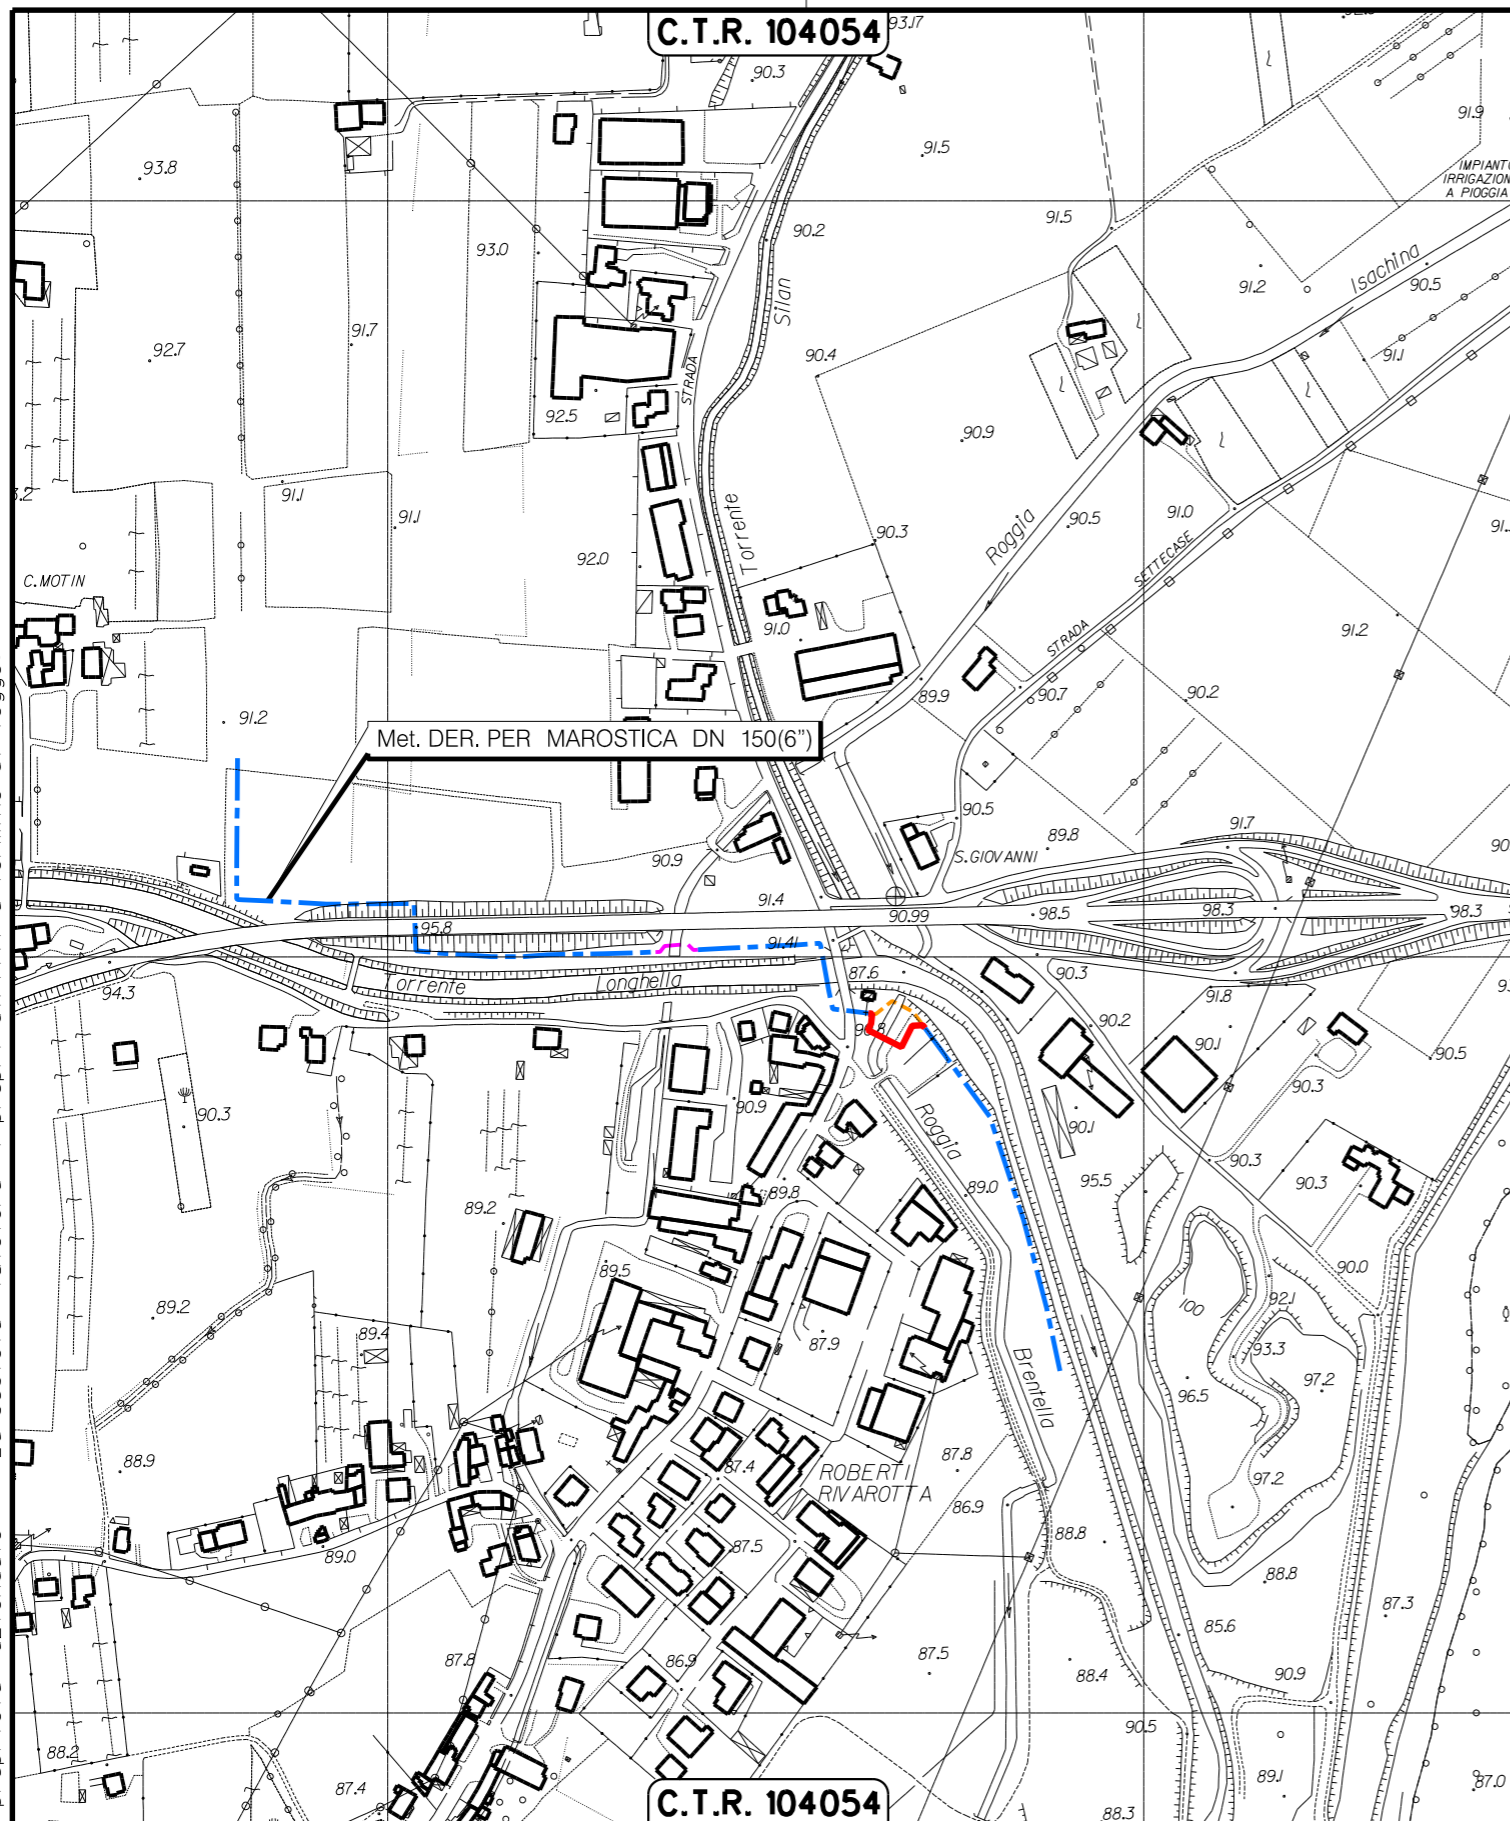

Scala 1:5000

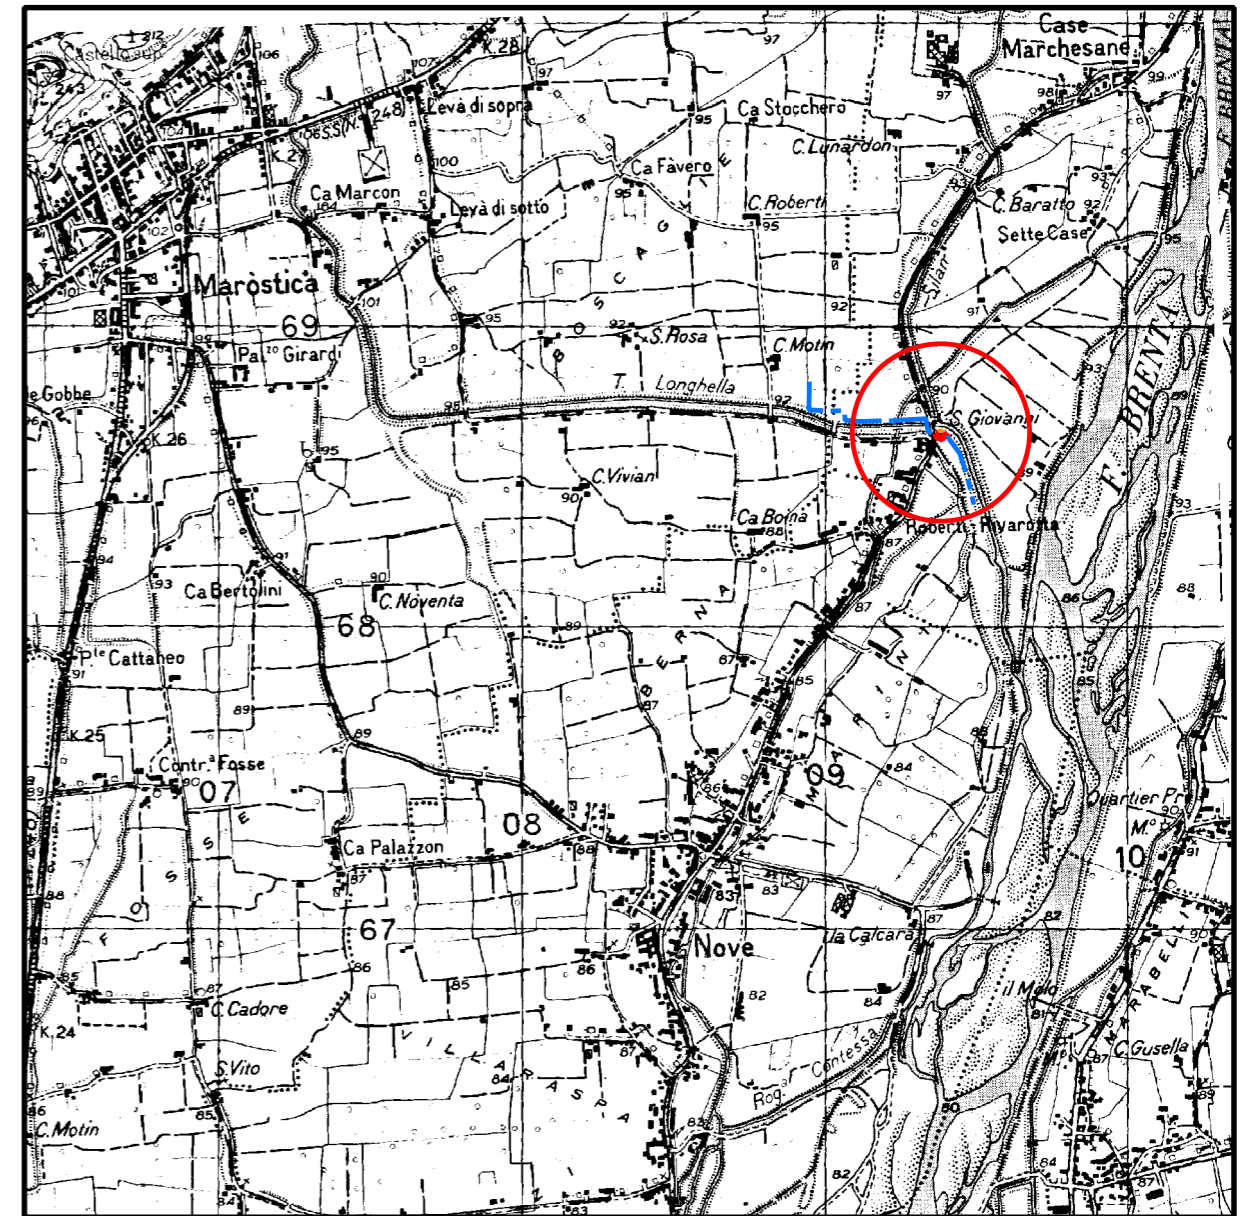

COROGRAFIA 1:25000

MAROSTICA F.37 III S.E.



SNAM RETE GAS

Gestione Rete
Distretto Nord Orientale
Il Responsabile
Ing. Vincenzo Mauro Cannizzo

0	07/05/2012	EMISSIONE DISEGNO DI PROGETTO				A.GHIRARDI	A.GHIRARDI	DE MARTIN	
REV.	DATA	DESCRIZIONE				DISEGN.	CONTR.	APPROV.	
SNAM RETE GAS						DISEGNO			
						7073/A VEN			
Impianto: N. 9103379						REVISIONE 0			
Metanodotto: DERIVAZIONE PER MAROSTICA DN 150(6")						COMMESSA NR/11045/R-L01			
VARIANTE DN 150(6") PER RIFACIMENTO ATTRAVERSAMENTO CANALE UNICO DUE, IN LOC. S. GIOVANNI, COMUNE DI BASSANO (VI)						SCALA 1:5000			
PLANIMETRIA scala 1:5000						sostituisce il sostituito dal			