


COMUNE DI BASSANO DEL GRAPPA  
Provincia di Vicenza

**P.A.T.**  
Variante  
n. 1

Elaborato 5 4 c

CARTA DEGLI AMBITI DI URBANIZZAZIONE CONSOLIDATA  
AI SENSI DELLA L.R. 14/2017  
Elaborato modificato come da "Fascicolo delle controdeduzioni alle osservazioni".

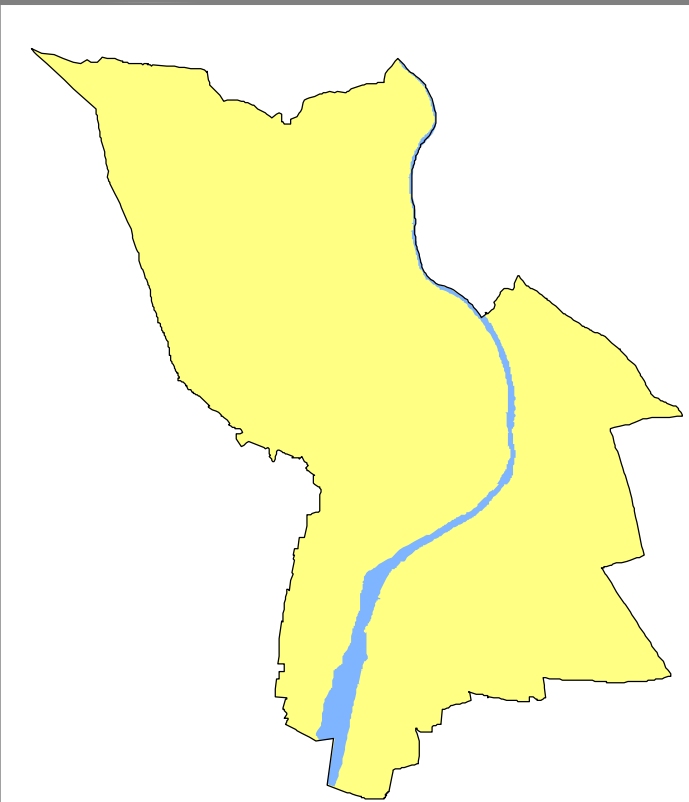

PROGETTISTA  
dott. Massimo Miani

DIRIGENTE AREA URBANISTICA  
dott. Ing. Walter Sacco

IL SINDACO  
Elena Piron

IL SEGRETARIO  
dott. Antonello Accardi

L'ASSESSORE  
Andrea Vito

ADOSSATO D.C.C. n. 26 del 09/04/2019

APPROVATO

Scala 1:10.000

DATA Novembre 2019

Legenda



Confine Comunale



Ambiti di urbanizzazione consolidata