


PLANIMETRIA SALA CONSILIARE: SEDE PROVA SELEZIONE PUBBLICA AI SENSI DELL'ART. 16 LEGGE 56/1987 PER N. 1 POSTO DI USCIERE, CATEGORIA A, PER L'AREA 1 "RISORSE E SVILUPPO"

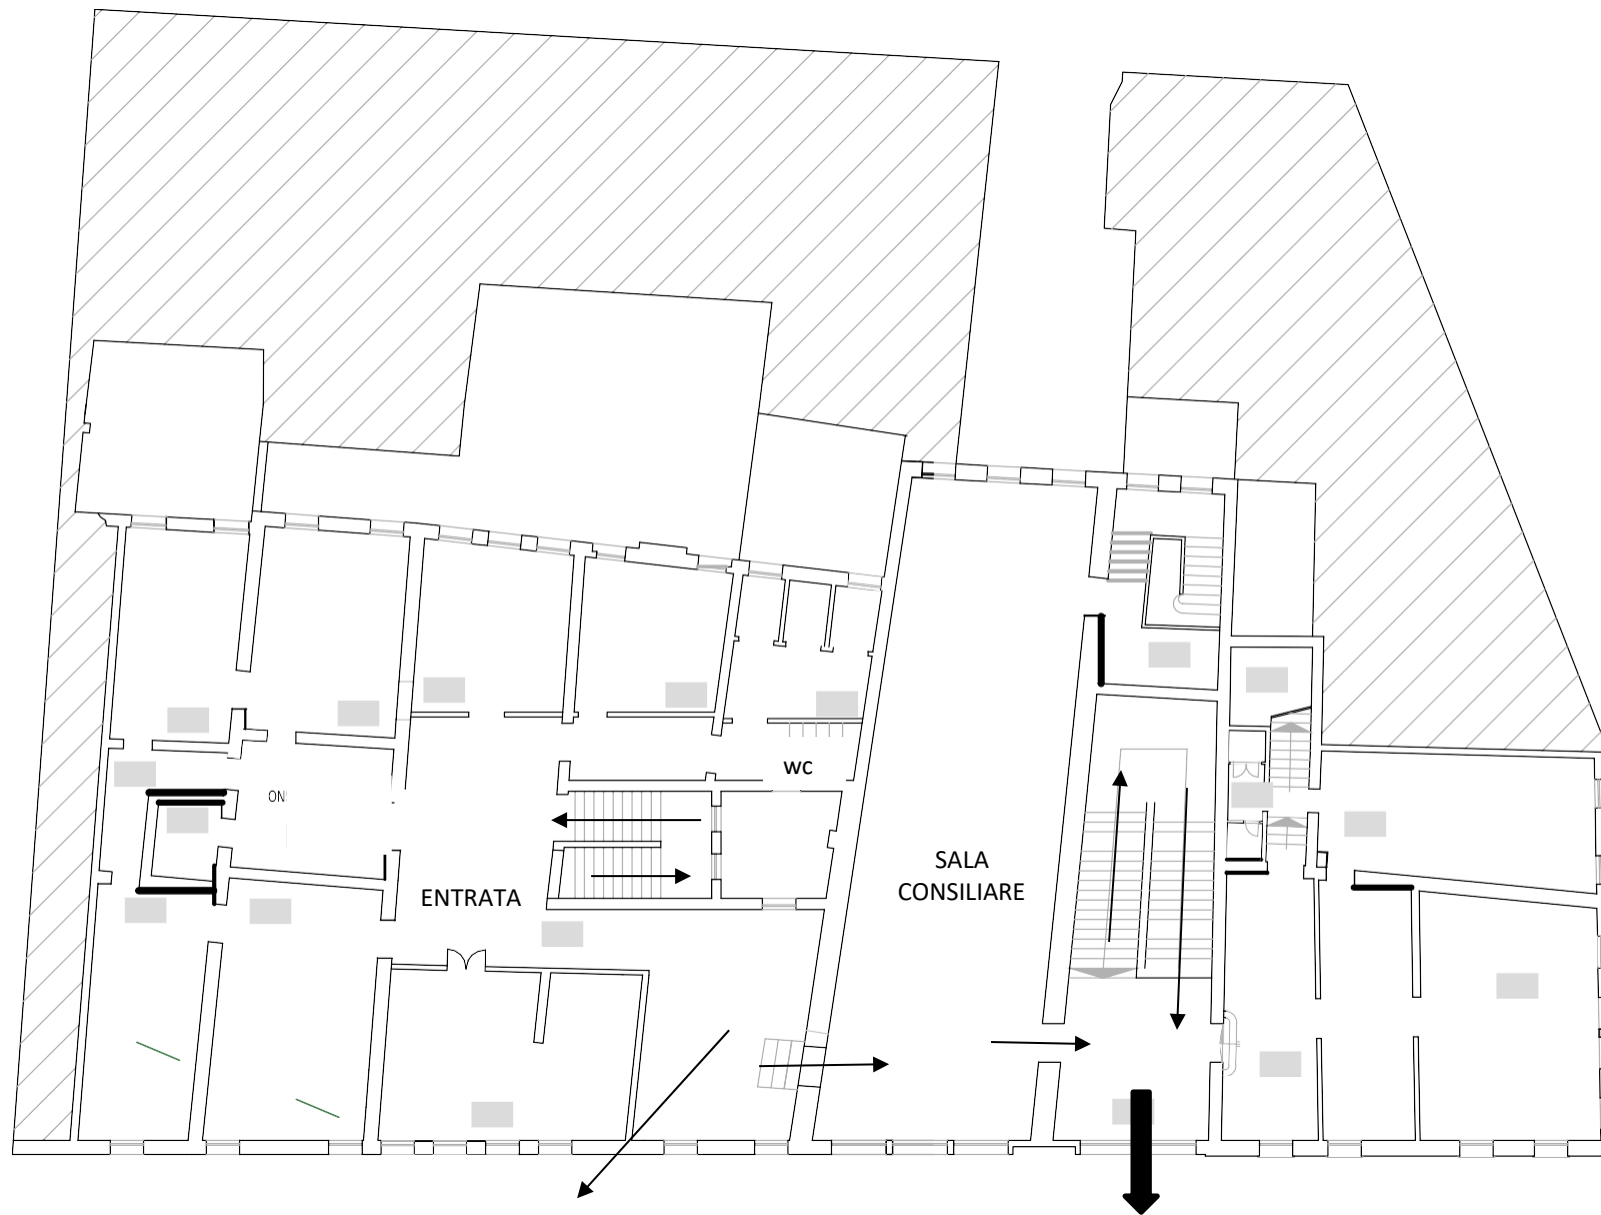

IDENTIFICAZIONE CANDIDATI

USCITA