



SEZIONE C-C

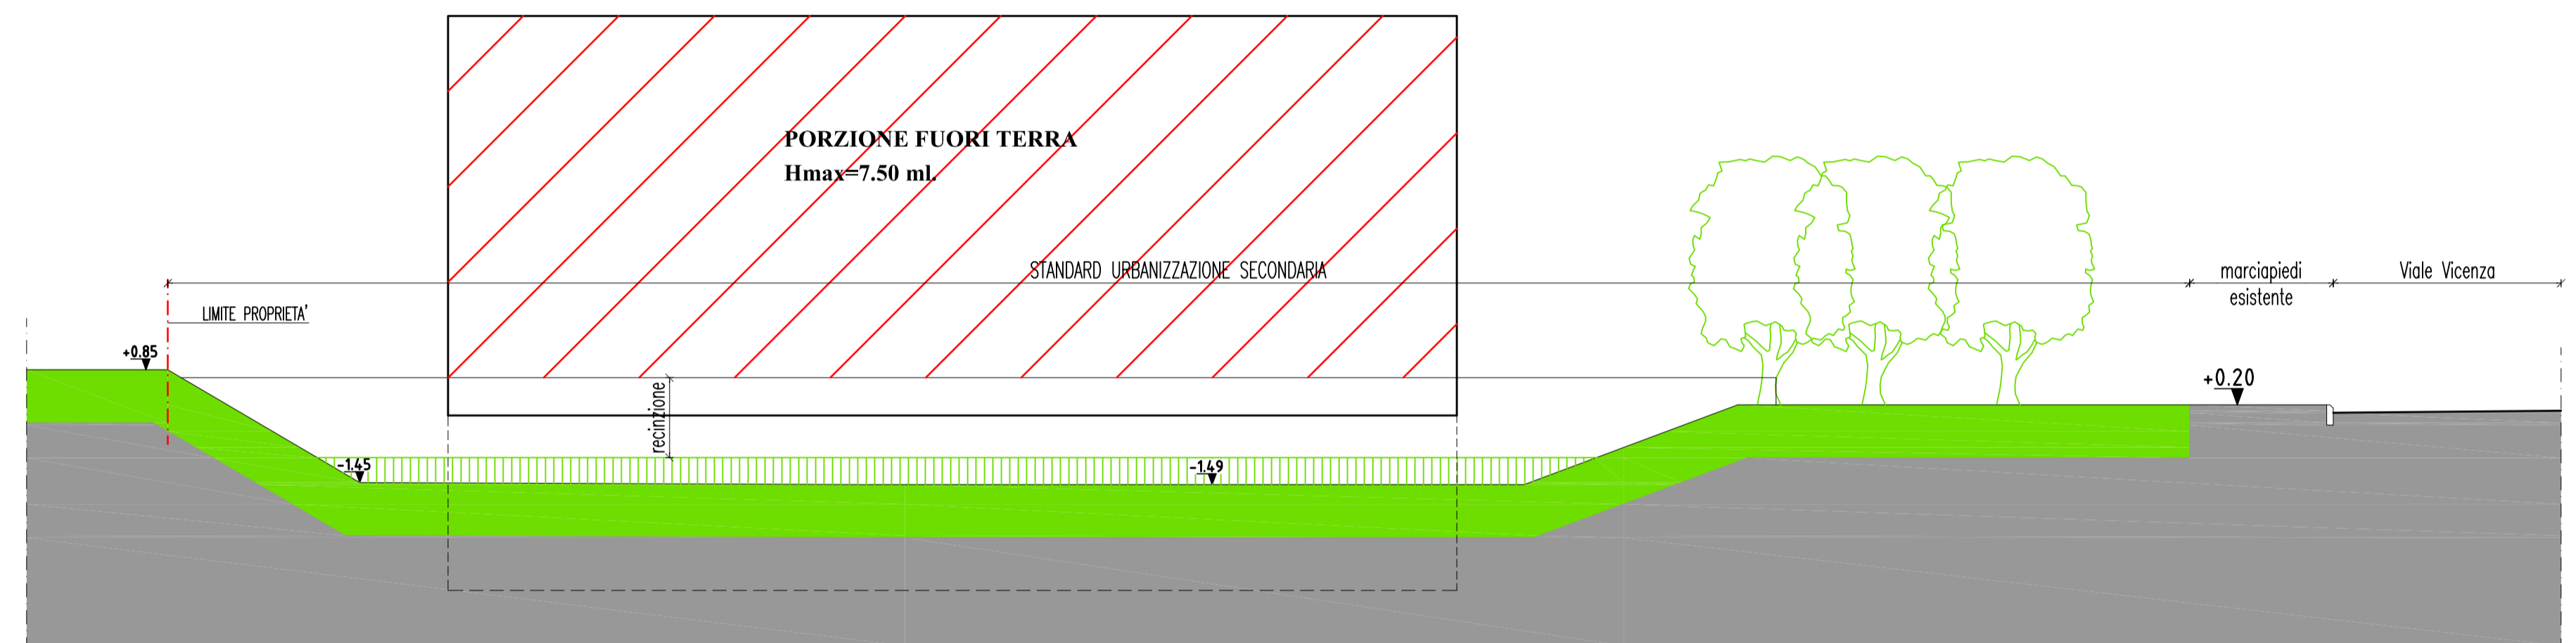

SEZIONE B-B

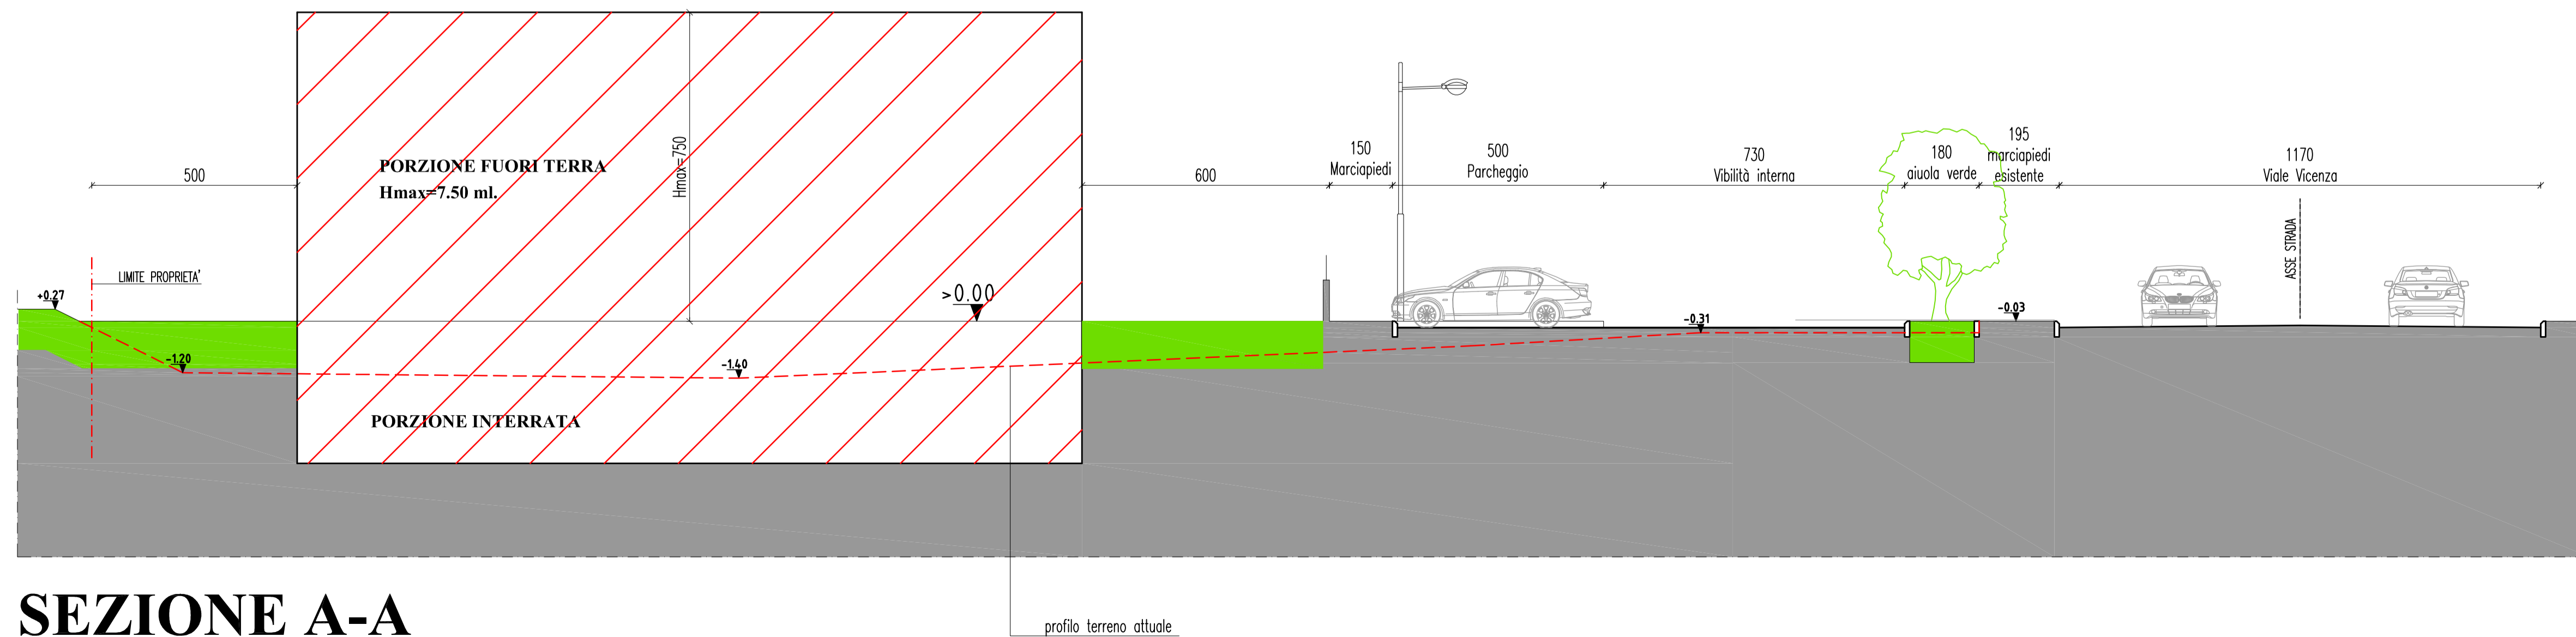

SEZIONE A-A

COMUNE DI BASSANO DEL GRAPPA PROVINCIA DI VICENZA

PIANO URBANISTICO ATTUATIVO PER L'UTILIZZO RESIDENZIALE DELL'AREA DEFINITA DAL VIGENTE PIANO DEGLI INTERVENTI "PIANO N.88 DINDO"
Ubicazione: Bassano del Grappa (VI) - viale Vicenza

Ditte: **SIMONETTO EMANUELA**

SEZIONI LONGITUDINALI

ARTUSO ing. MARCO
Codice Fiscale: RTSMRC75H16A703K
Partita I.v.a.: 03945490245
e-mail: info@marcoartuso.it - pec: marco.artuso2@ingpec.eu
Ordine degli Ingegneri di Vicenza n.2442
studio: Via Cà Molin n.22/03 - 36061 BASSANO DEL GRAPPA (VI) - Tel./0424/819601 - Cell.3335392178

STEVANIN geometra FABIO
Codice Fiscale: STVFBA77B25E9700
Partita I.v.a.: 02926870243
e-mail: stevaninfba@gmail.com - pec: fabio.stevanin@geopec.it
Albo dei Geometri di Vicenza n.2609
studio: Via Guglielmo Ciardi n.27 - 36061 BASSANO DEL GRAPPA (VI) - Tel./Fax.0424/502745 - Cell.3476438851

Progettista:	Firma committenti:	Data	Tav.
		29/04/2021	10
		Aggior.	
		Scala	
timbro e firma	<i>Emanuela Simonetto</i>	1:100	

Al termini di legge (L. n. 833 del 22.4.1941) si riserva la proprietà di questo elaborato che non potrà essere riprodotto, duplicato o reso noto a terzi in tutto o in parte privo della firma autografa e del timbro o senza autorizzazione