

LEGENDA ACQUEDOTTO	
	RETE ESISTENTE
	RETE DI PROGETTO
	SARACINESCA IN GHISA PN 16 CON CHIUSINO IN GHISA TELESCOPICO
	NODO TUBAZIONI
	POZZETTO IN CLS 70 X 70 CM CHISINO IN GHISA PER CONTATORE E TAPPO CHIUSURA
	SCARICO CONDOTTA CON SFIATO
	TUBO IN GHISA PN 16, Ø150 MM
	ALLACCIAMENTI LOTTI - TUBO IN PeAd PN 16, Ø 100 mm

LEGENDA RETE ENEL	
	RETE ESISTENTE
	RETE DI PROGETTO
	POZZETTO SMISTAMENTO 150x250 CM
	POZZETTO SMISTAMENTO 80x80 CM
	POZZETTO UTENZA 60X60 CM
	TUBO CORRUGATO Ø 160 mm MT
	TUBO CORRUGATO Ø 160 mm BT
	ALLACCIAMENTI LOTTI - TUBO CORRUGATO Ø 125 mm

LEGENDA FOGNATURA NERA	
	RETE ESISTENTE
	RETE DI PROGETTO
	POZZ. CLS TIPO KOMPLET Ø 1000 MM
	POZZ. GIRO TIPO VAVIN Ø 425 MM
	TUBO PVC PN 16 Ø 280 MM
	ALLACCIAMENTO LOTTI - TUB. PVC Ø 160 MM

LEGENDA RETE GAS	
	RETE ESISTENTE
	RETE DI PROGETTO
	CONTATORE



LEGENDA TELECOM	
	RETE ESISTENTE
	RETE DI PROGETTO
	POZZETTO CLS 60 X 60 X 115 CM.
	POZZETTO CLS 80 X 80 X 115 CM.
	ALLACCIAMENTO LOTTI - POZZETTO CLS 40 X 40 X 40 CM.
	CAVIDOTTO PRINCIPALE - TUBO CORRUGATO BLU Ø 125 MM
	ALLACCIAMENTI LOTTI - TUBO CORRUGATO BLU Ø 125 MM

LEGENDA FOGNATURA BIANCA	
	TUBAZIONE FOGN. BIANCA ESISTENTE
	TUBAZIONE FOGN. BIANCA PROGETTO
	CADITOIA DIM N x N
	POZZO PERDENTE Ø2m X H 4m
	DISABBIATORE
	DISOLEATORE

LEGENDA ILLUMINAZIONE PUBBLICA	
	RETE ESISTENTE
	CAVIDOTTO Ø110
	APPARECCHIO DI ILLUMINAZIONE Armatura I-Trone Zero Hpal® 7.5 m

Richiesta al gestore ENEL per interramento linea BASSA TENSIONE con eliminazione pali

Richiesta al gestore ENEL per interramento linea MEDIA TENSIONE con eliminazione pali

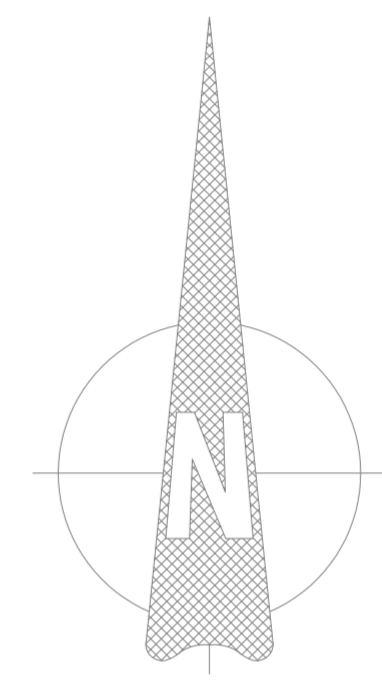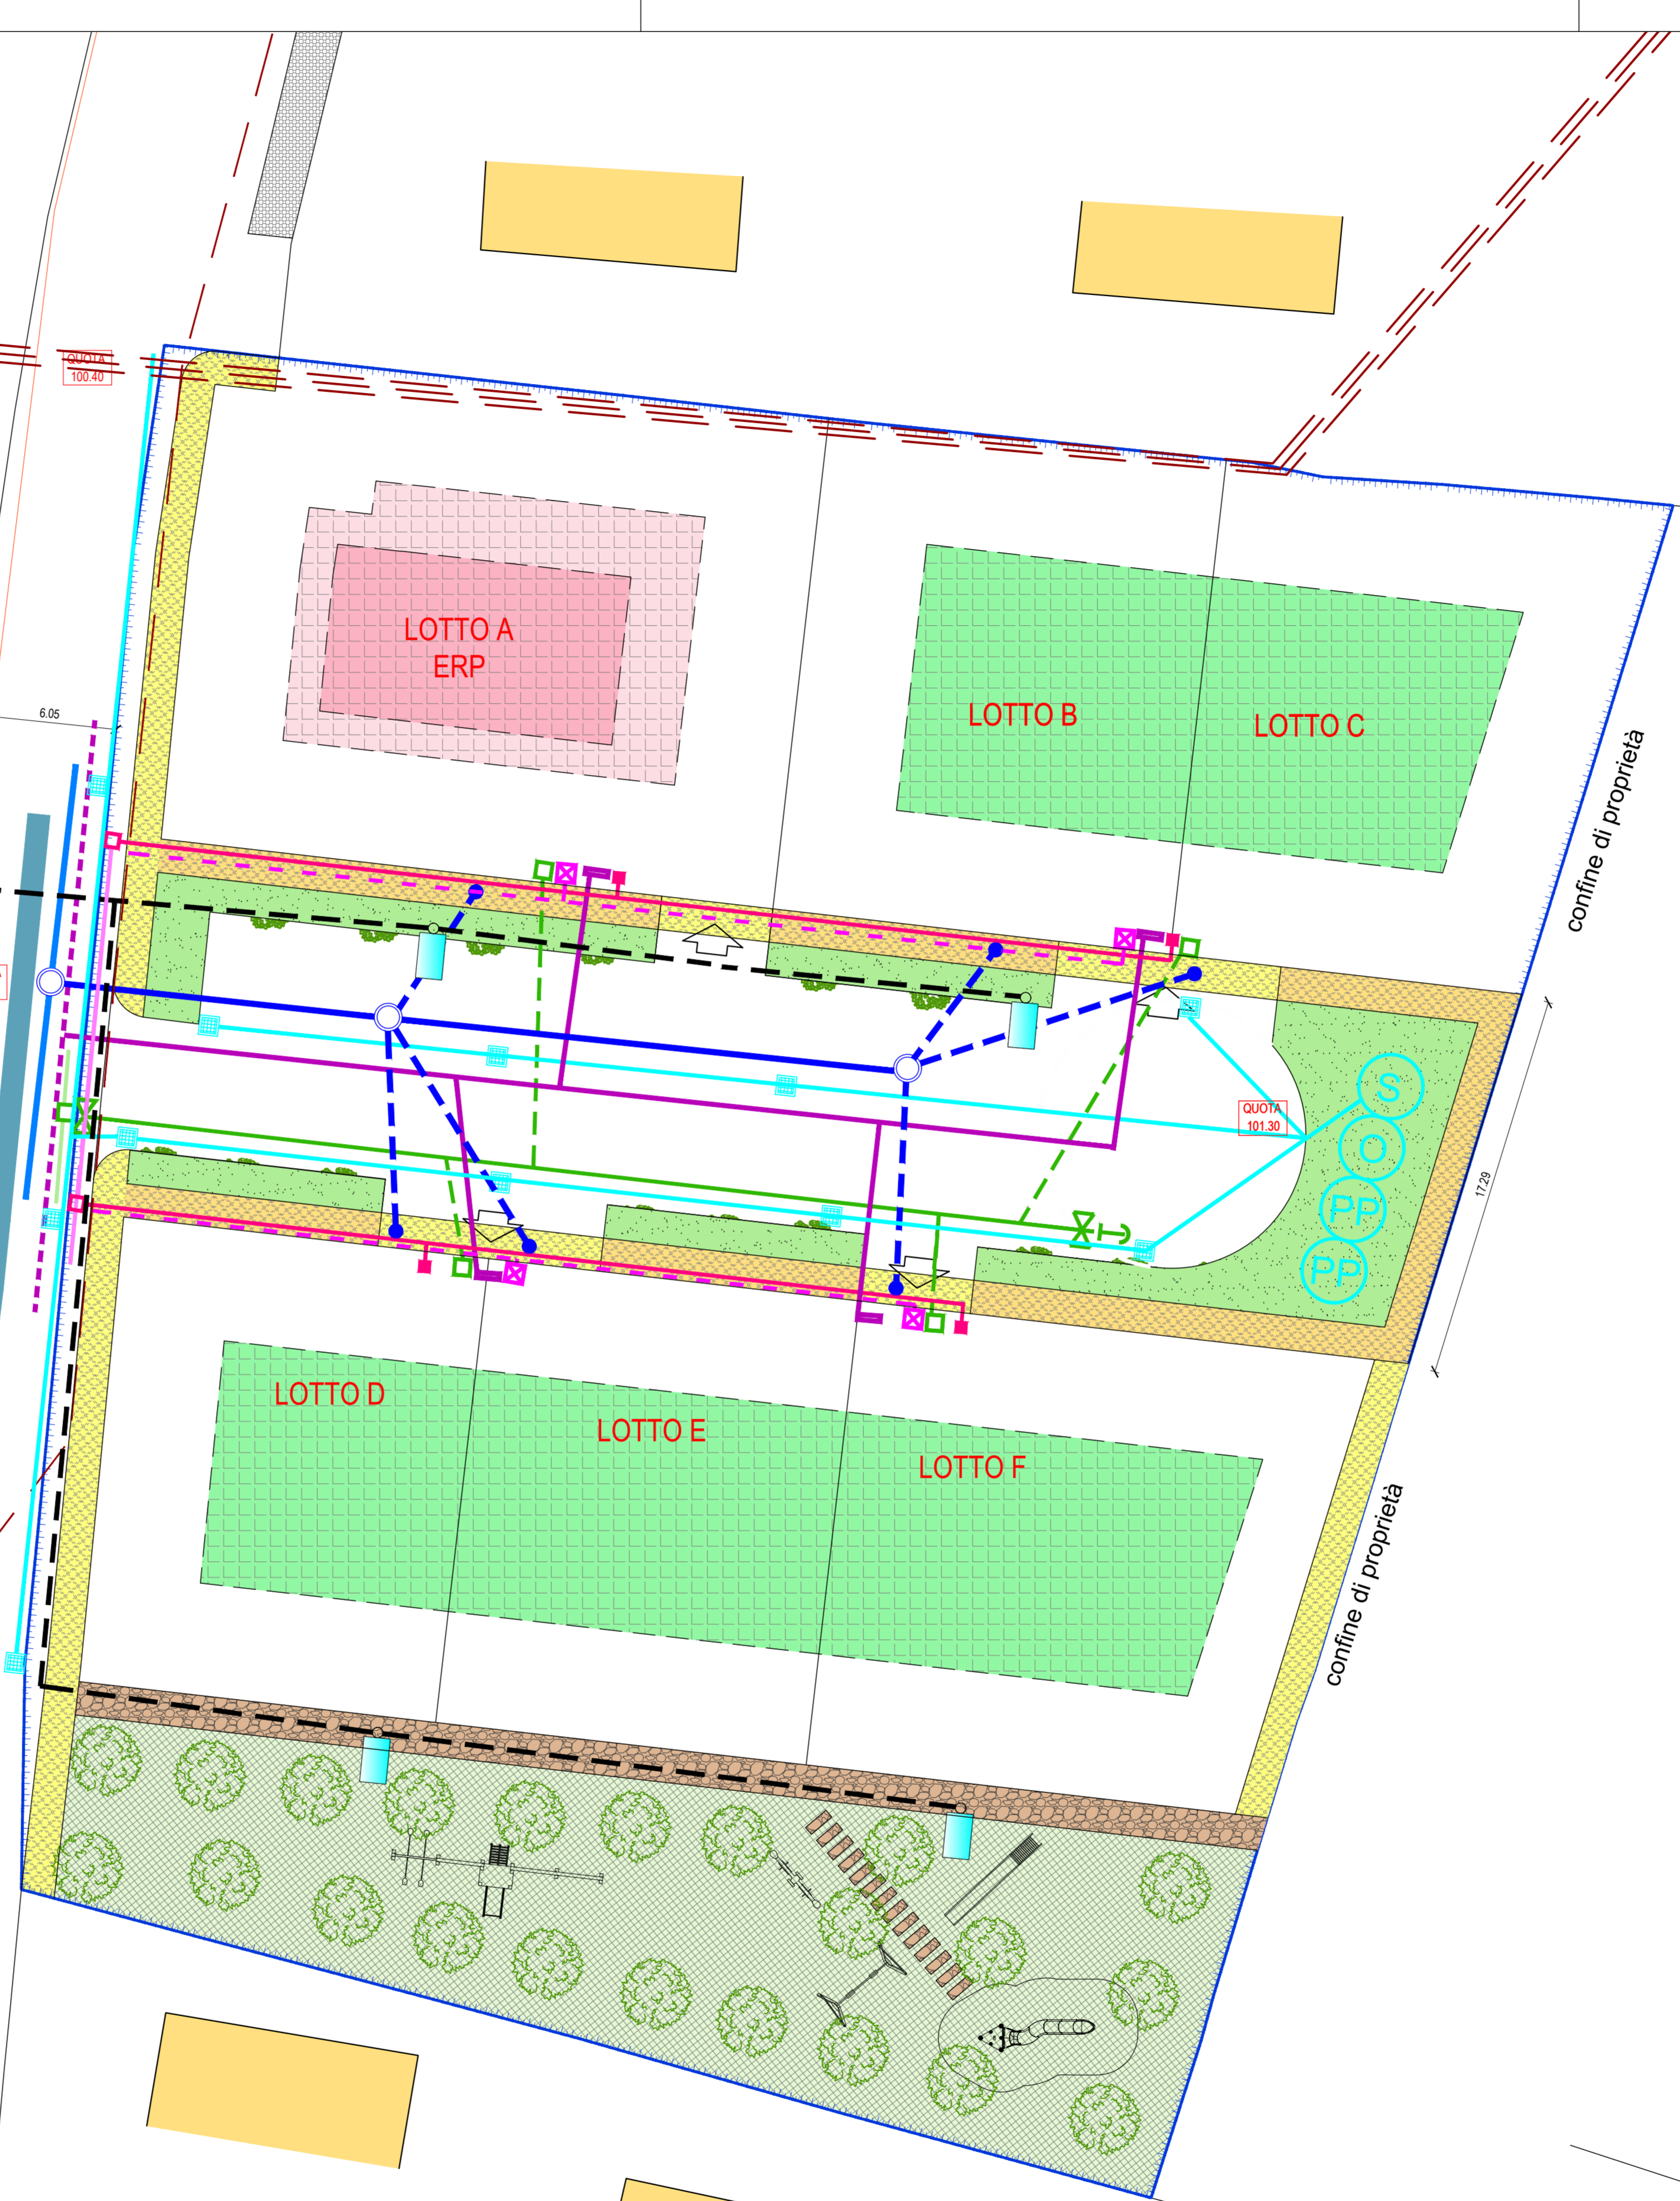

PARCHEGGIO ALTRA PROPRIETA'

Progetto:	Progetto piano di lottizzazione P.U.A. 62 - Marchesane		TAVOLA 04
Oggetto:	PLANIMETRIA RETI DI PROGETTO		
Committente/:	ASSIROSSANO S.R.L. Via Podgora n° 19 - 31033 - Castelfranco V.to (TV)	FIRMA	
Data:	giugno 2019	Progettista:	Timbro e firma:
Comune:	BASSANO DEL GRAPPA	Ing. Davide Comin	
Catasto:	FG. 25 NM 948-950-952		
Scala:	1:200		
File:	Y:/COMMESSE/2015/27 - VANZETTO		
Revisione:	04/10.12.2020		