


PLANIMETRIA DELLE INFRASTRUTTURE A RETE ESISTENTI CON IPOTESI DI ALLACCIAMENTO

SCALA 1/200

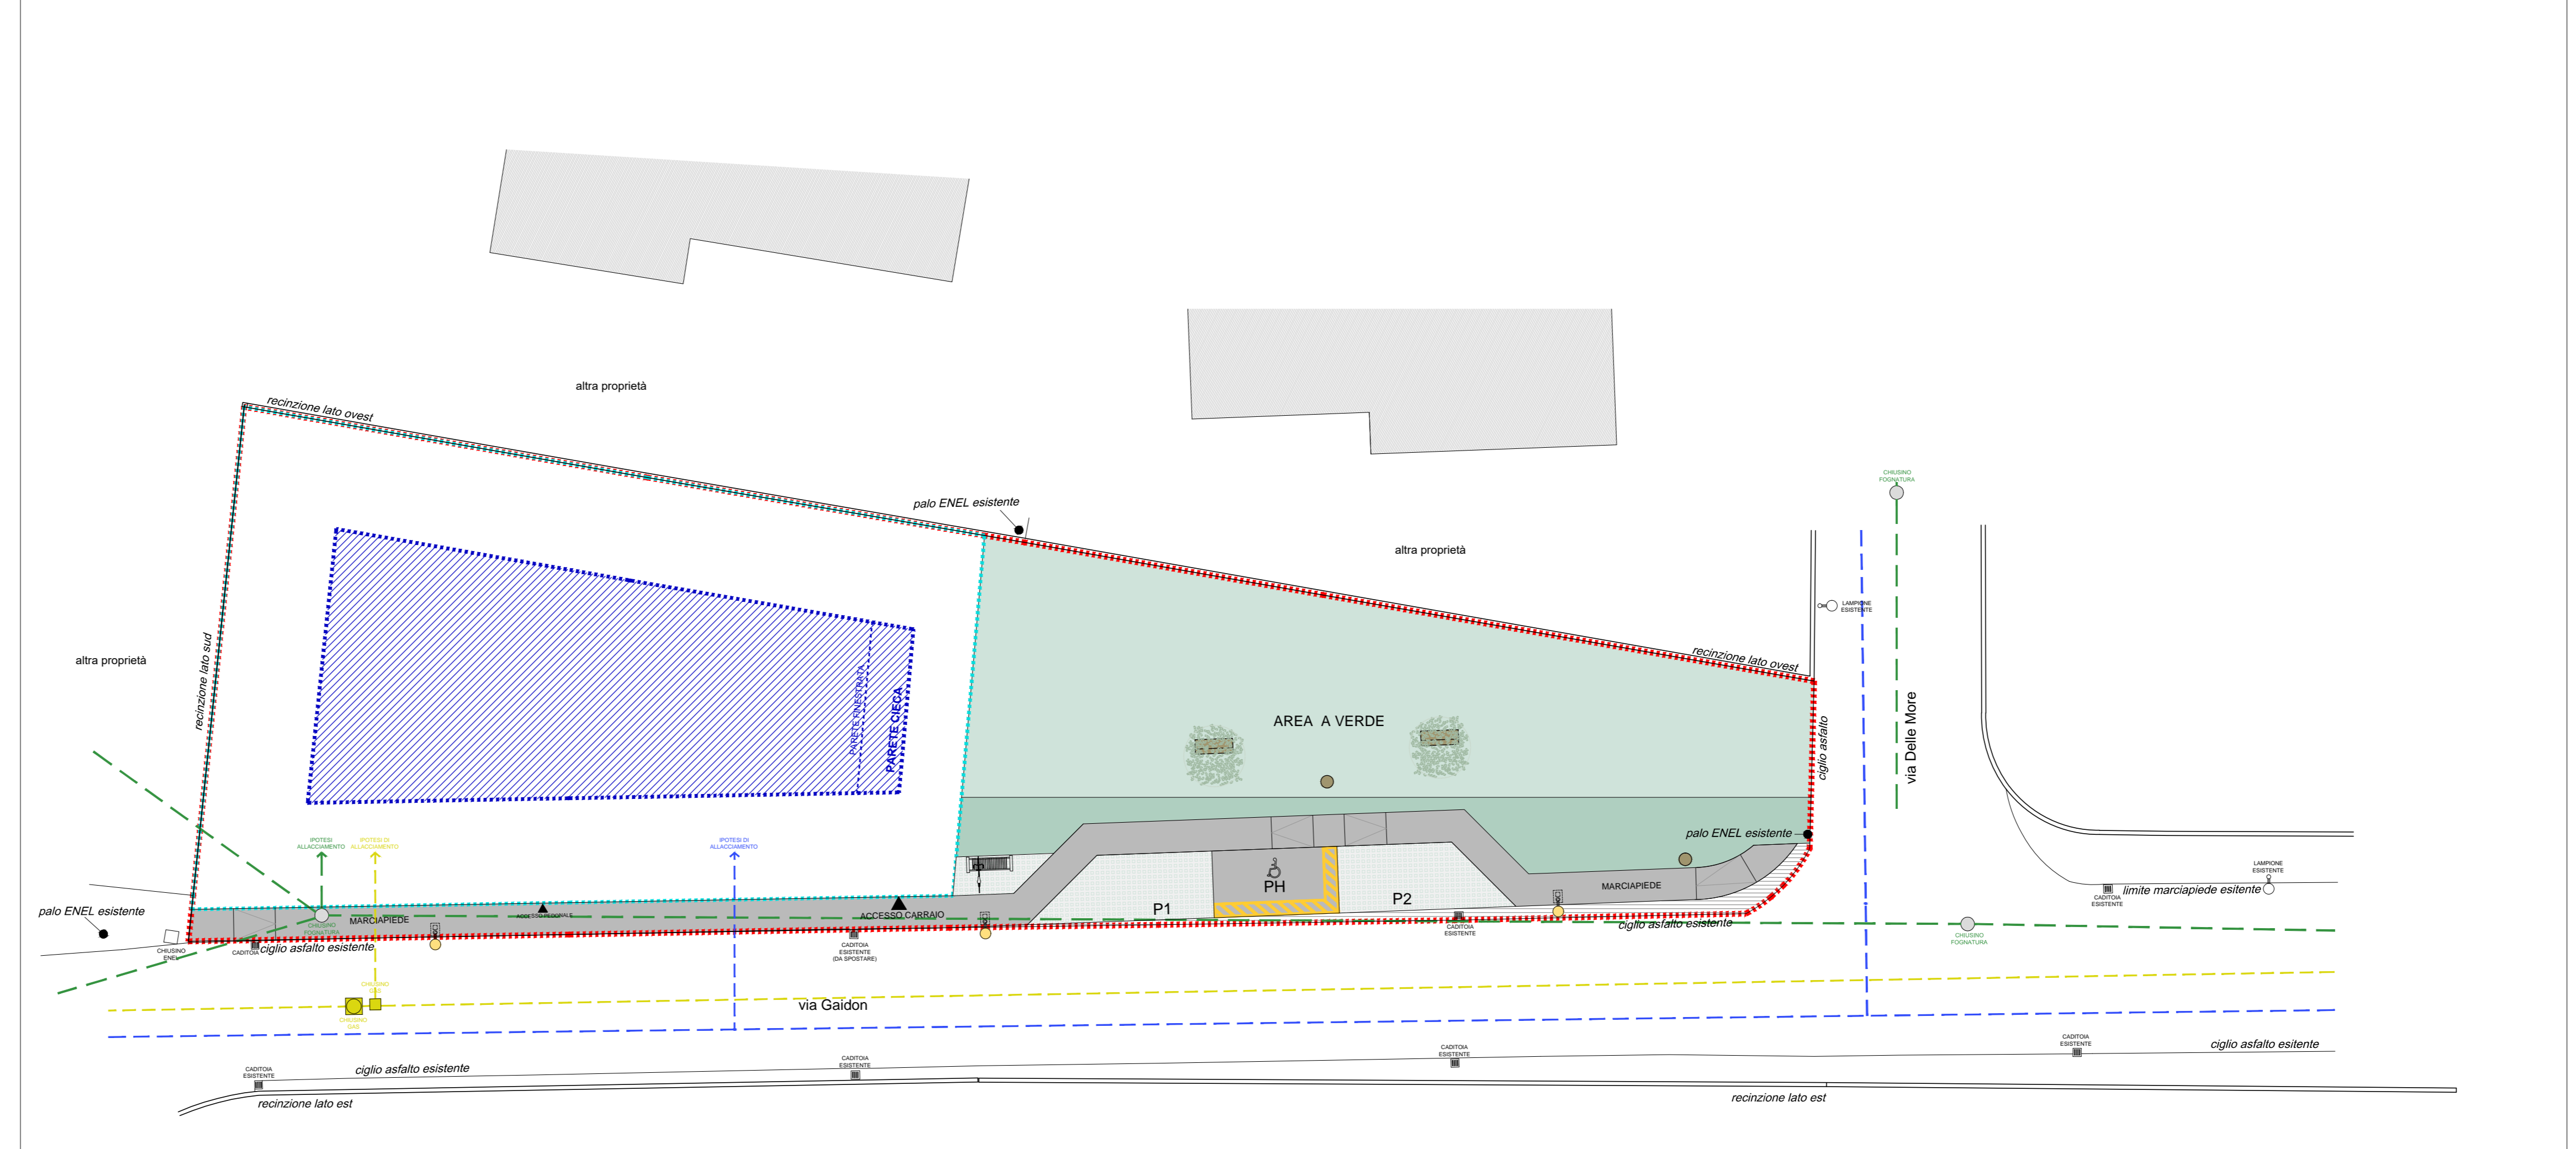

COMUNE DI BASSANO DEL GRAPPA			
PROVINCIA DI VICENZA			
SOCIETA' DI ARTICASA S.A.S. DI BERTONCELLO BRUNO & C.			
TITOLO PROGETTO PIANO URBANISTICO ATTUATIVO N. 54 CA' BARONCELLO			
TITOLO TAVOLA PLANIMETRIA DELLE INFRASTRUTTURE A RETE ESISTENTI CON IPOTESI DI ALLACCIAMENTO			
NUMERO TAVOLA TAV05_1	SCALA 1/200	INDICAZIONE REVISIONI	INDICAZIONE REVISIONI
DATA DI PRESENTAZIONE Marzo 2021		DATA REVISIONE	
ZANATAGROUP studios associato viale Santa Caterina 14 - 36061 Bassano del Grappa tel. +39 0424 219123 - fax +39 0424 219124 - email info@zanatagroup.it Zanata Felice architetto - Zanata Gianni geometra			
PROFESSIONISTI Ordine degli Architetti Ingegnieri, Pianificatori Urbanisti Provincia di Vicenza ZANATA STUDIO ASSOCIATO Felice Gianni			
SOCI COMITATI ARTICASA S.p.A. di Bassano del Grappa S.p.A. C. Via F.lli A. E. Emmele 1 - tel. 0427 7312455 36061 BASSANO DEL GRAPPA (VI) Cod. Fisc. n° 03460830247			