
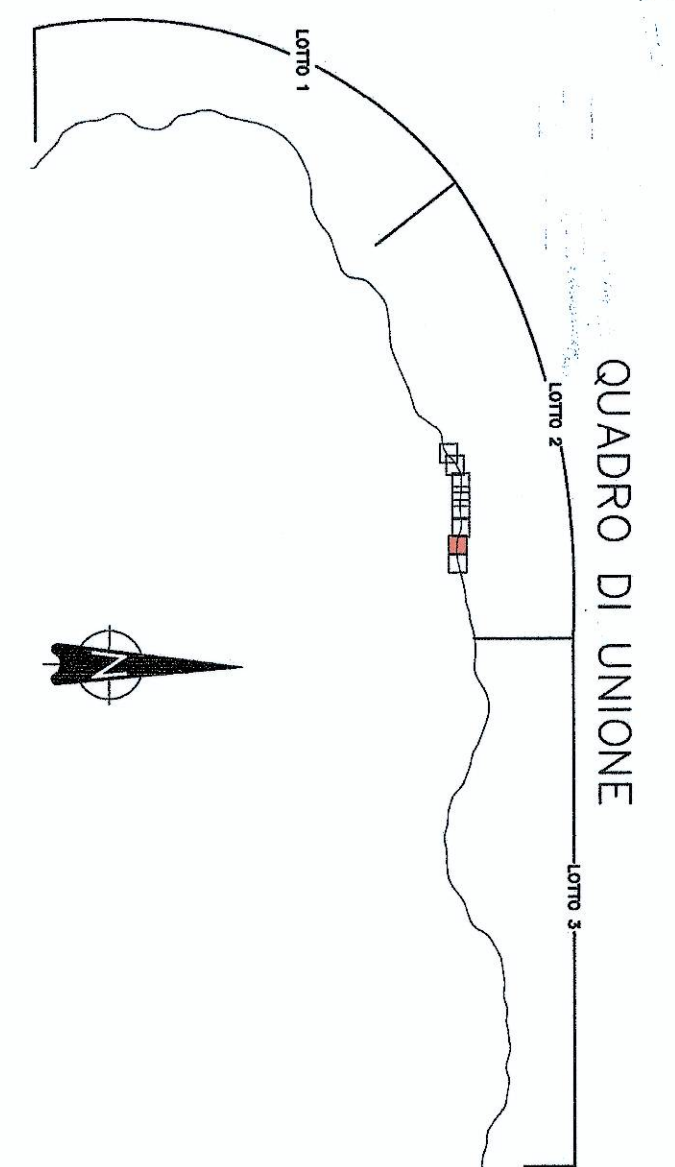


BASSANO DEL GRAPPA

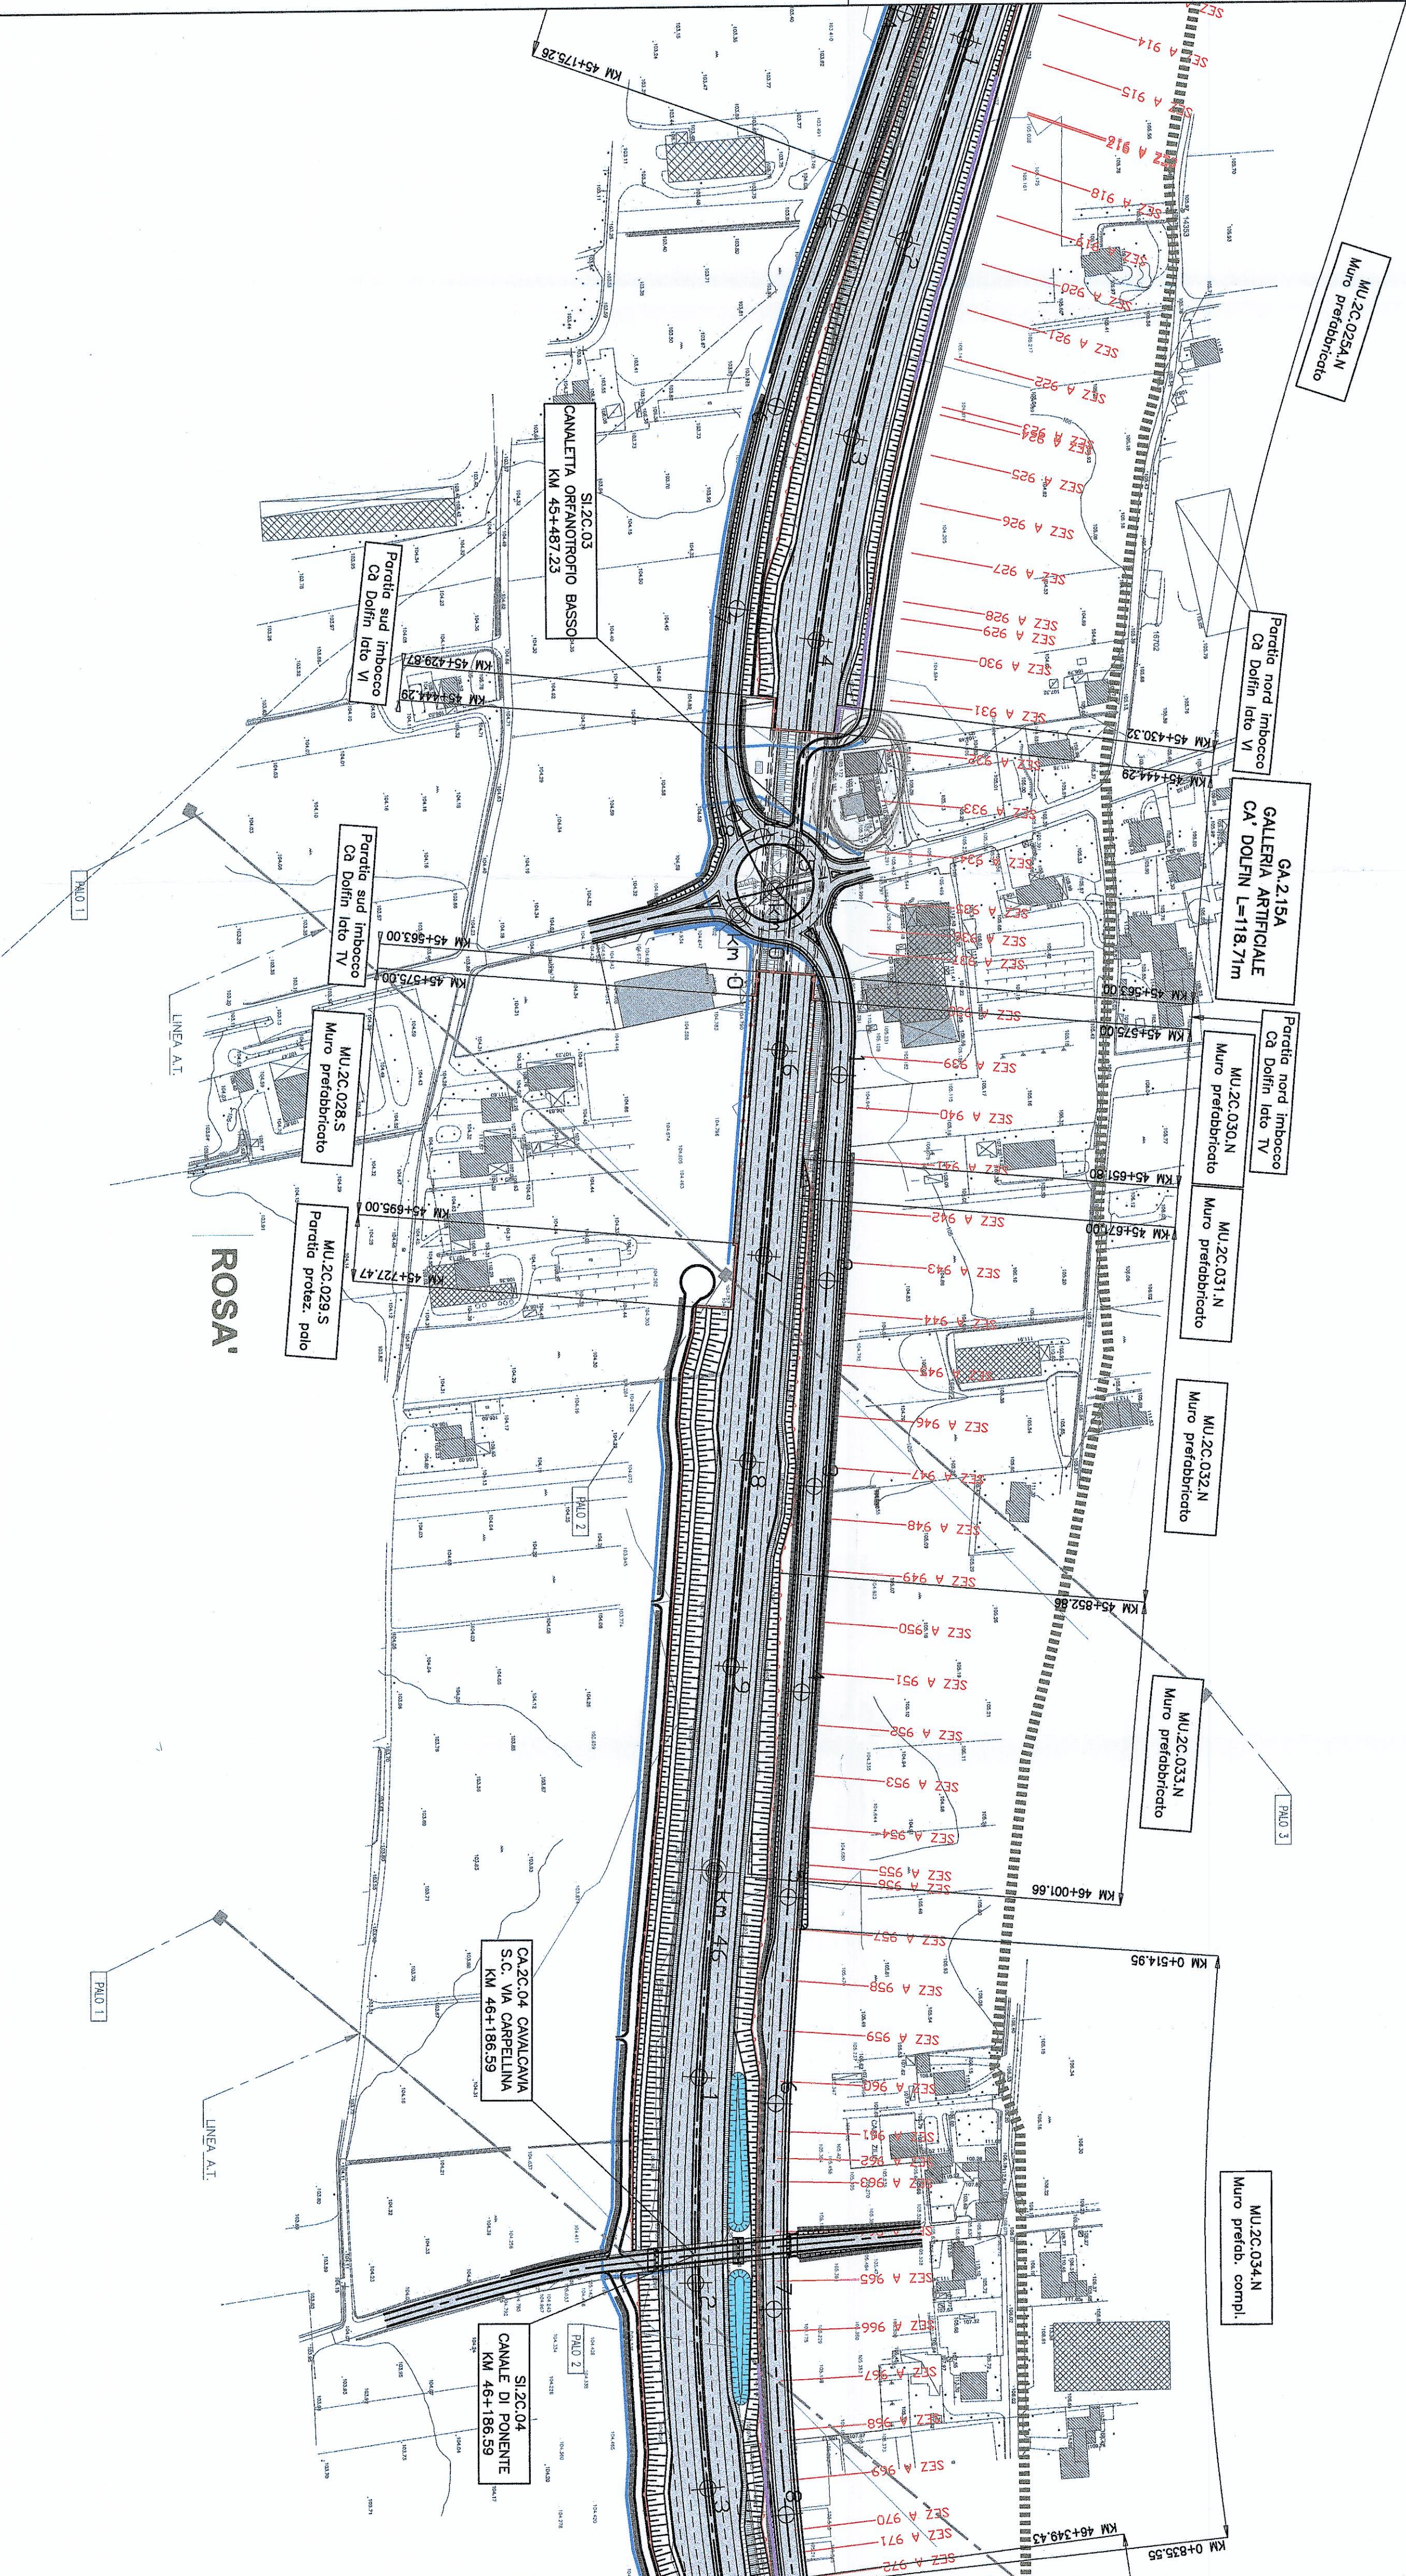

LEGENDA	
	SUPERSTRADA PEDEMONTANA VENETA
	RISTRUTTURAZIONE PRINCIPALE E SECONDARIA INTERFERENTE E/O CONNESSA
	VIABILITÀ DI SERVIZIO E/O RISTRUTTURAZIONE ACCESSI E/O PROPRIETÀ PRIVATE
	RECINZIONE
	RAPPRESENTAZIONE STATO DI FATTO
	RAPPRESENTAZIONE ATTIRAVERSAMENTI IDRAULICI
	BARRIERE ACUSTICHE
	RECUPERO AREE VIABILITÀ DISMESSE

COMMISSARIO DELEGATO PER L'EMERGENZA
 DETERMINATAVASI NEL SETTORE DEL TRAFFICO E DELLA MOBILITÀ NEL
 TERRITORIO DELLE PROVINCE DI TREVISO E VICENZA

SUPERSTRADA A PEDAGGIO PEDEMONTANA VENETA

CONCESSIONARIO SPV srl Via Invito, 2/A 31046 Torino		PROGETTISTA Ingegneria Grandi Opere SpA Via... 10146 Torino	
RESPONSABILI E INGEGNERI DELLA PROGETTAZIONE ORDINE DEGLI INGEGNERI DELLA PROVINCIA DI CONEGLIO 1211 Dott. Ing. Claudio Dogliani		RESPONSABILI E INGEGNERI DELLA PROGETTAZIONE PRELIMINARE ORDINE DEGLI INGEGNERI DELLA PROVINCIA DI TREVISO 10146 Torino	
COORDINATORE PER LA SICUREZZA IN FASE DI PROGETTAZIONE ING. ...		INGEGNERI DELLA PROGETTAZIONE PRELIMINARE ING. ...	
PROGETTO ESECUTIVO (C.I.P.E. 1513100050009)		LOTTO 2 - TRATTA C' Dal Km. 38+700 a Km. 47+083	
TITOLO ELABORATO: PROGETTO DELL'INFRASTRUTTURA PLANIMETRIA DI PROGETTO Planimetria di progetto su rilievo Tav. 7 di 8 - DA PK 45+100 A PK 46+300			
SCALE: 1:2000			
IL RESPONSABILE DEL PROCEDIMENTO: Ing. Giuseppe Fasoli		IL COMMISSARIO: Ing. Silvano Verruzzi	