
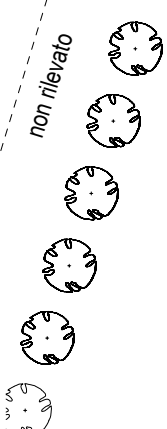


LEGENDA

- SAGOMA FABBRICATO ESISTENTE OGGETTO DI INTERVENTO
- PIAZZALE ESISTENTE: PAVIMENTAZIONE IN ASFALTO
- AMPLIAMENTO PIAZZALE DI MANOVRA: PAVIMENTAZIONE IN STABILIZZATO
- AREA VERDE

LEGENDA ALBERATURE

- ALBERATURE AD ALTO FUSTO ESISTENTI
- ALBERATURE AD ALTO FUSTO DI PROGETTO
- ROVETO ESISTENTE

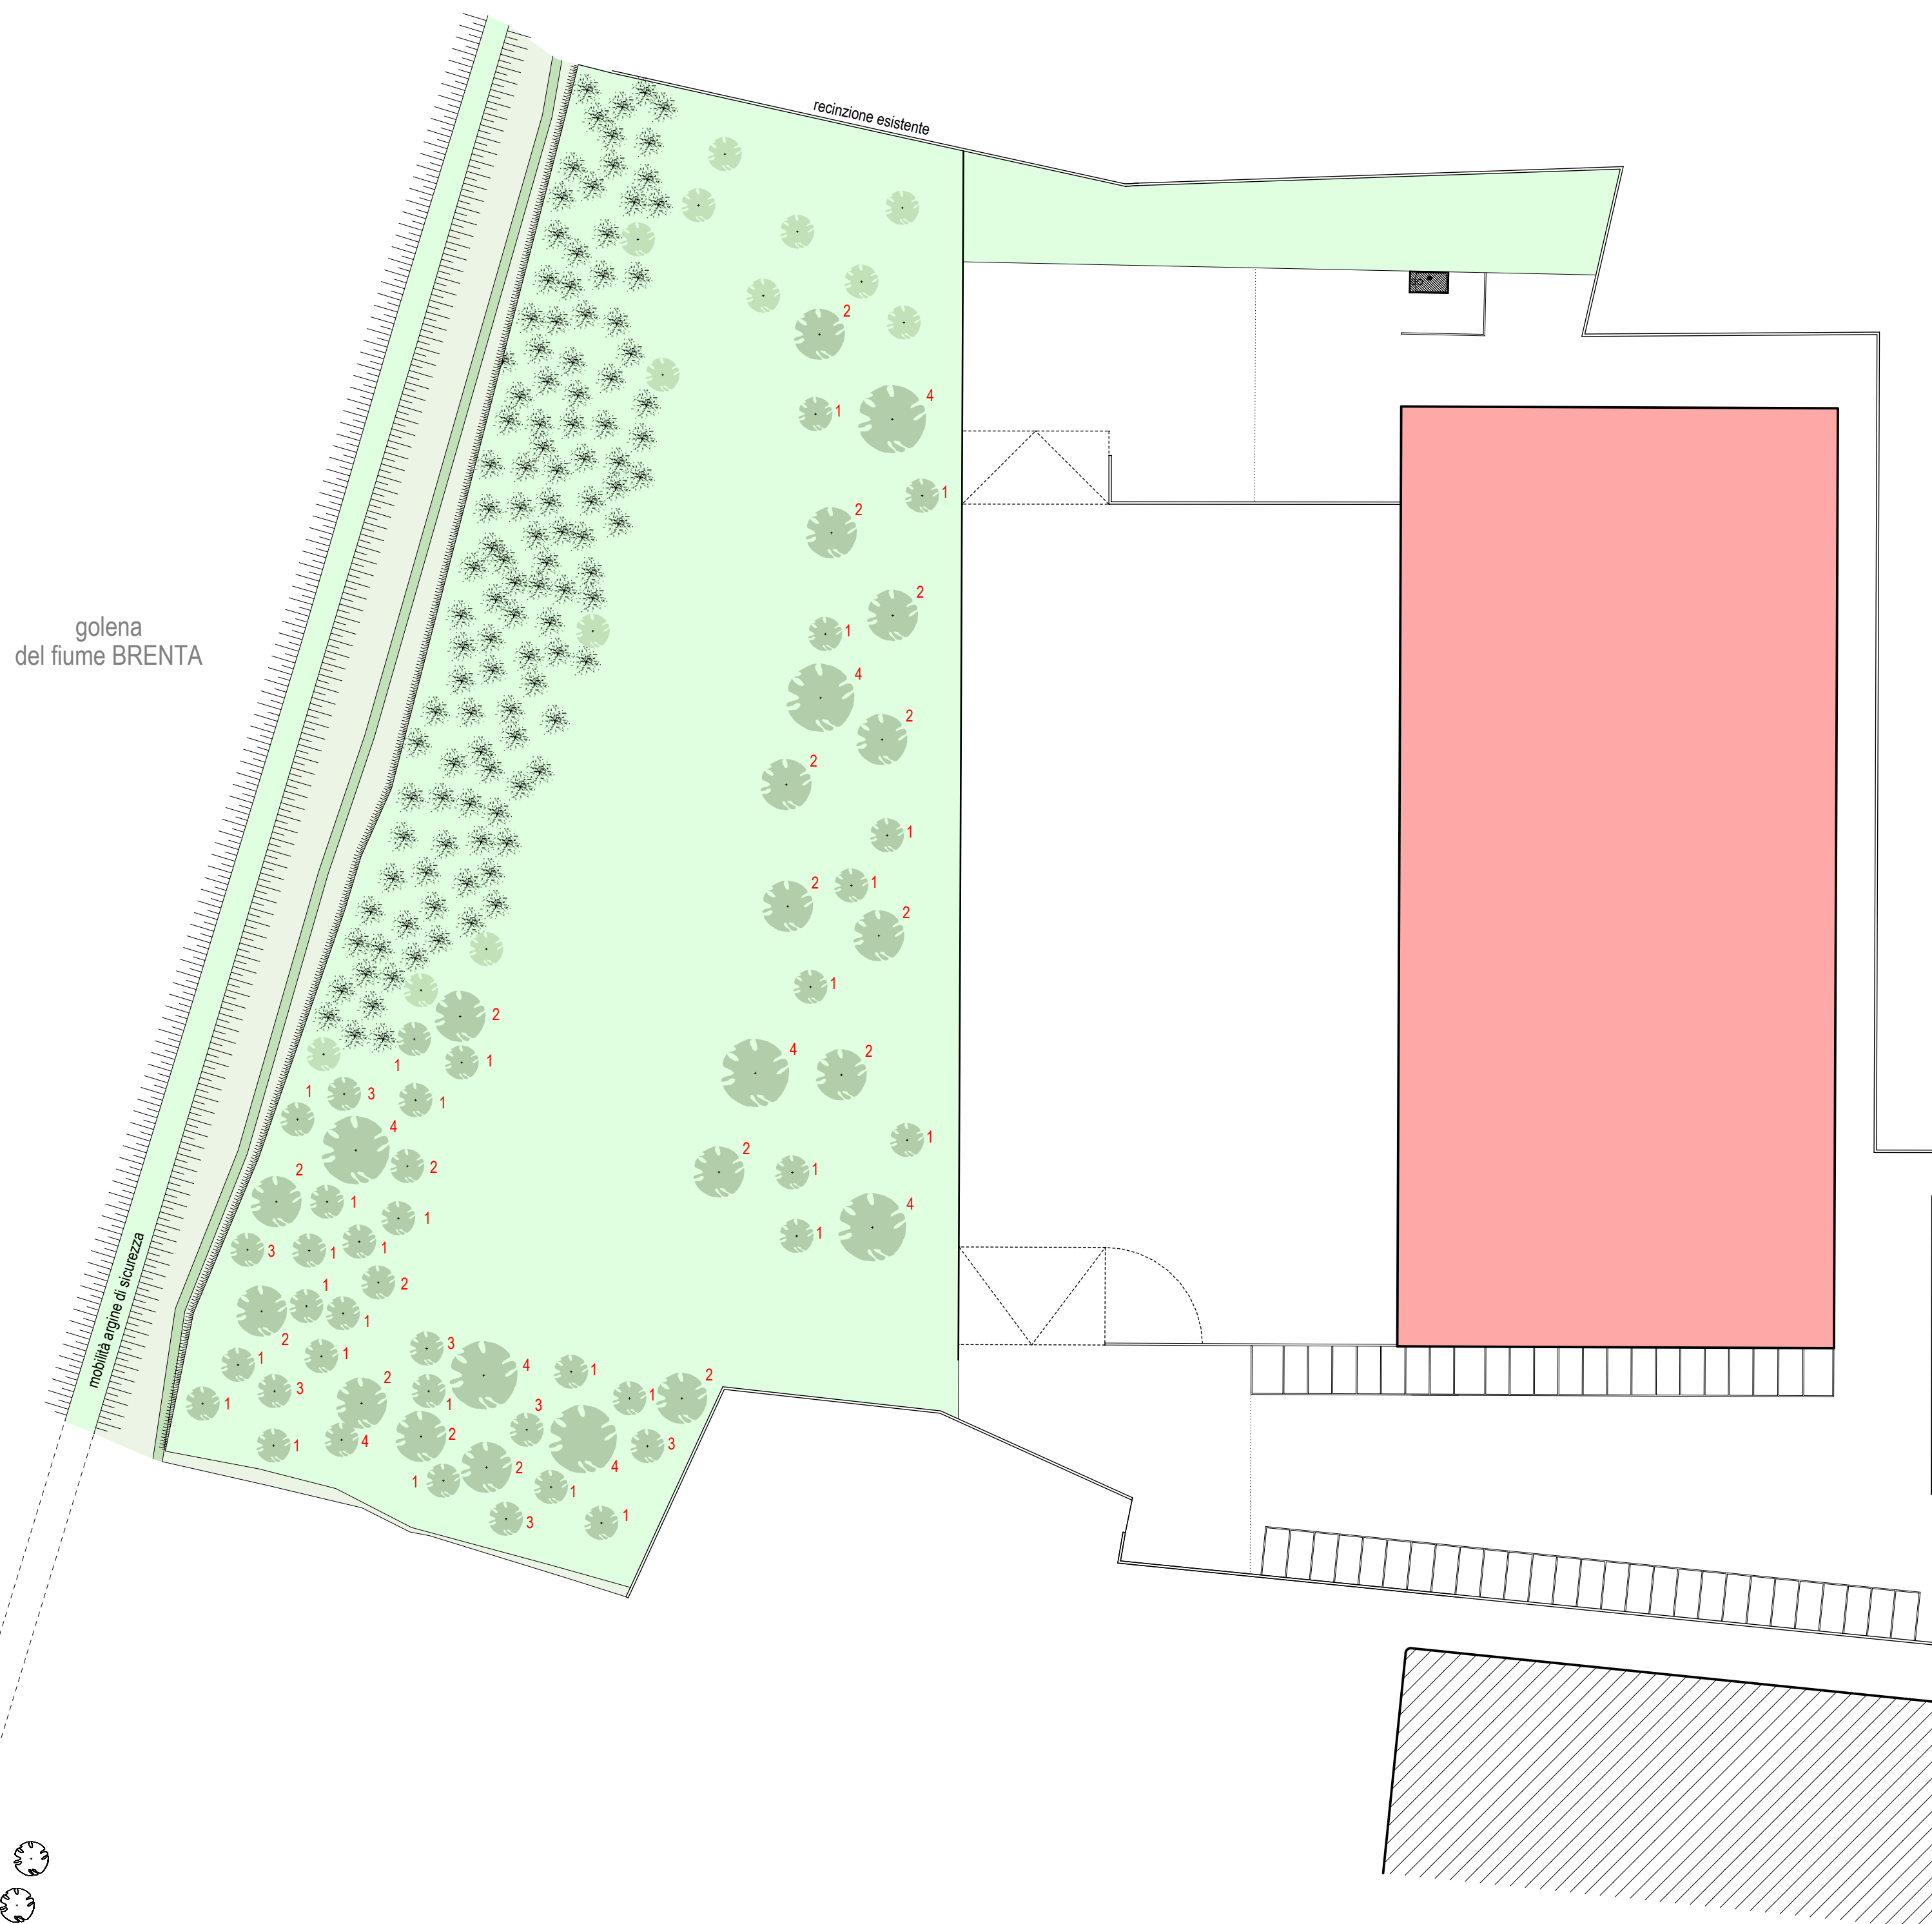

1
Acer campestre
(Acer campestre)



2
Carpino bianco
(Carpinus betulus)



3
Bagolaro
(Celtis australis)



4
Roverella
(Quercus pubescens)

PROVINCIA DI VICENZA		COMUNE DI BASSANO DEL GRAPPA
INTERVENTO		RICHIESTA DI PERMESSO DI COSTRUIRE PER INTERVENTO IN VARIANTE AL P.I. PER AMPLIAMENTO PIAZZALE DI MANOVRA A SERVIZIO ATTIVITA' ARTIGIANALE, MODIFICHE PROSPETTICHE DEL FABBRICATO E INSTALLAZIONE DI UN DEPOSITO DI CARBURANTE
COMMITTENTE		Società Prè s.r.l. Bassano del Grappa VI (ditta proprietaria) TITOTRANS di Primon Mario Bortolo Loria TV (ditta affittuaria)
7.a	DATA	Agosto 2013
	SCALA	1 : 500
OGGETTO		STATO DI PROGETTO ALBERATURE