


- DEMOLIZIONE
- NUOVA COSTRUZIONE

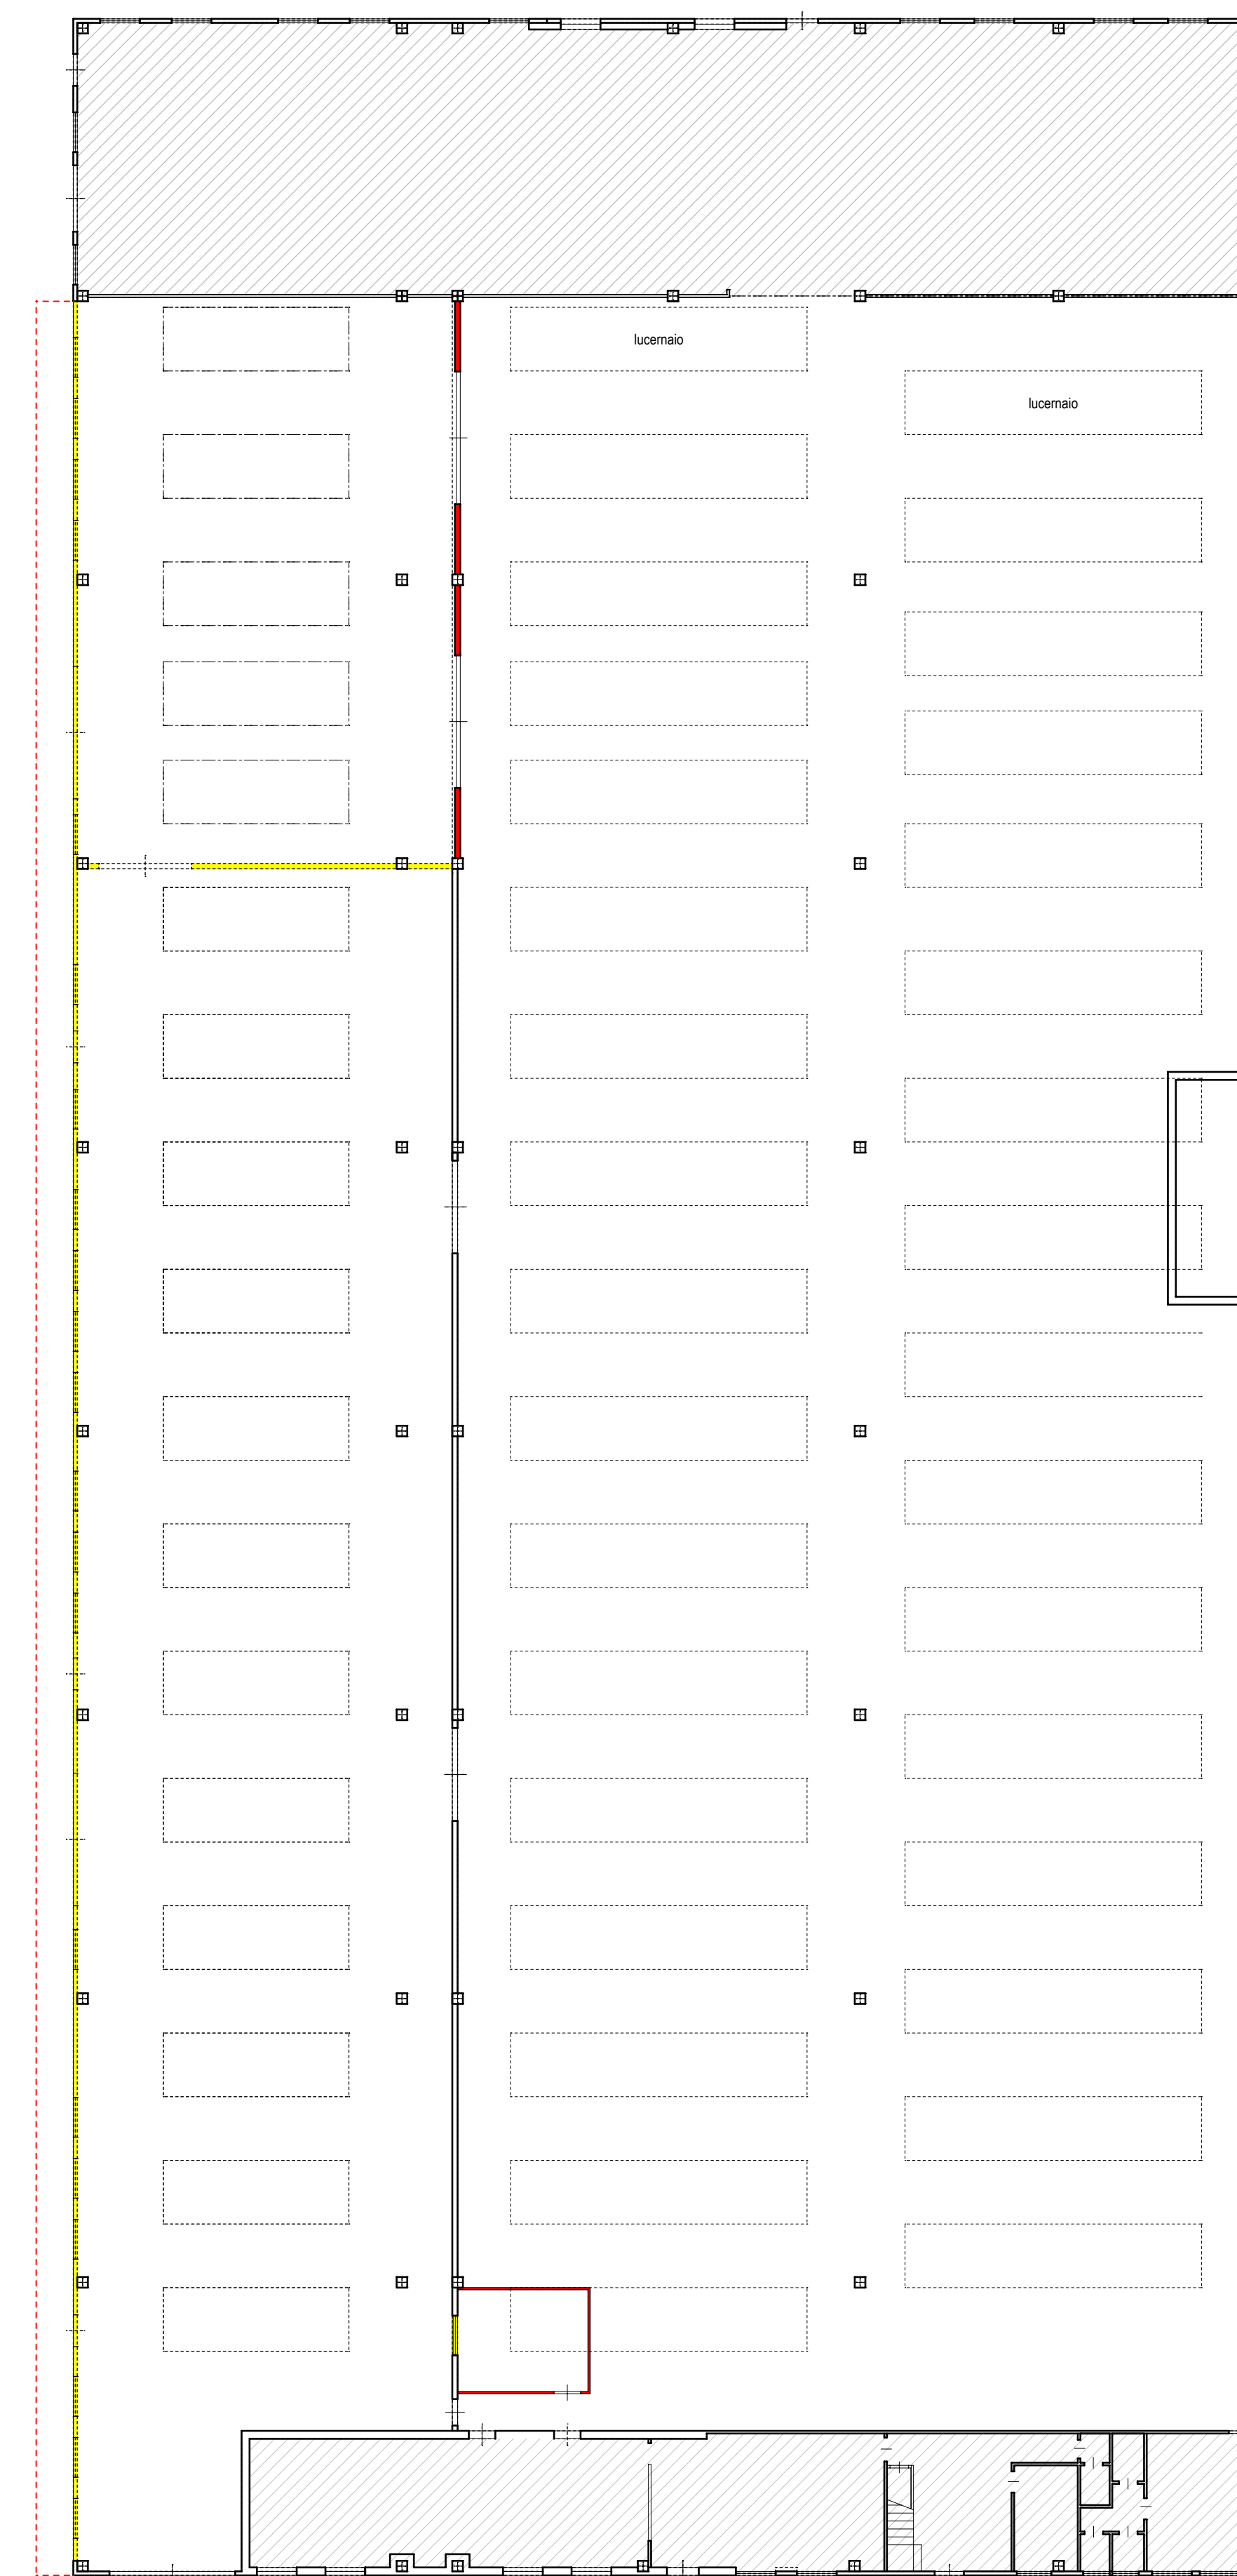

PROVINCIA DI VICENZA	COMUNE DI BASSANO DEL GRAPPA
INTERVENTO	RICHIESTA DI PERMESSO DI COSTRUIRE PER INTERVENTO IN VARIANTE AL P.I. PER AMPLIAMENTO PIAZZALE DI MANOVRA A SERVIZIO ATTIVITA' ARTIGIANALE, MODIFICHE PROSPETTICHE DEL FABBRICATO E INSTALLAZIONE DI UN DEPOSITO DI CARBURANTE
COMMITTENTE	Società Prè s.r.l. Bassano del Grappa VI (ditta proprietaria) TITOTRANS di Primon Mario Bortolo Loria TV (ditta affittuaria)

4.1	DATA	Maggio 2012
	SCALA	1 : 200

OGGETTO	PIANTA PIANO TERRA STATO DI FATTO. STATO DI PROGETTO. STATO DI CONFRONTO
---------	--