ALLEGATO "G"

PLANIMETRIA ESPLICATIVA RECINZIONI DI PROPRIETÀ E CABINA ELETTRICA
scala 1:200

N

- Limite edificabilità dei fabbricati
- Recinzione esistente
- Accesso pedonale coperto
- Recinzione tra unità abitative
- Recinzione tra aree private e spazi pubblici
- Recinzione tra aree private e spazi pubblici - muri di contenimento superiori a cm 60
- Recinzione tra aree private e corte comune
- Muro di contenimento
- Area dedicata a cabina elettrica = 38,00 mq

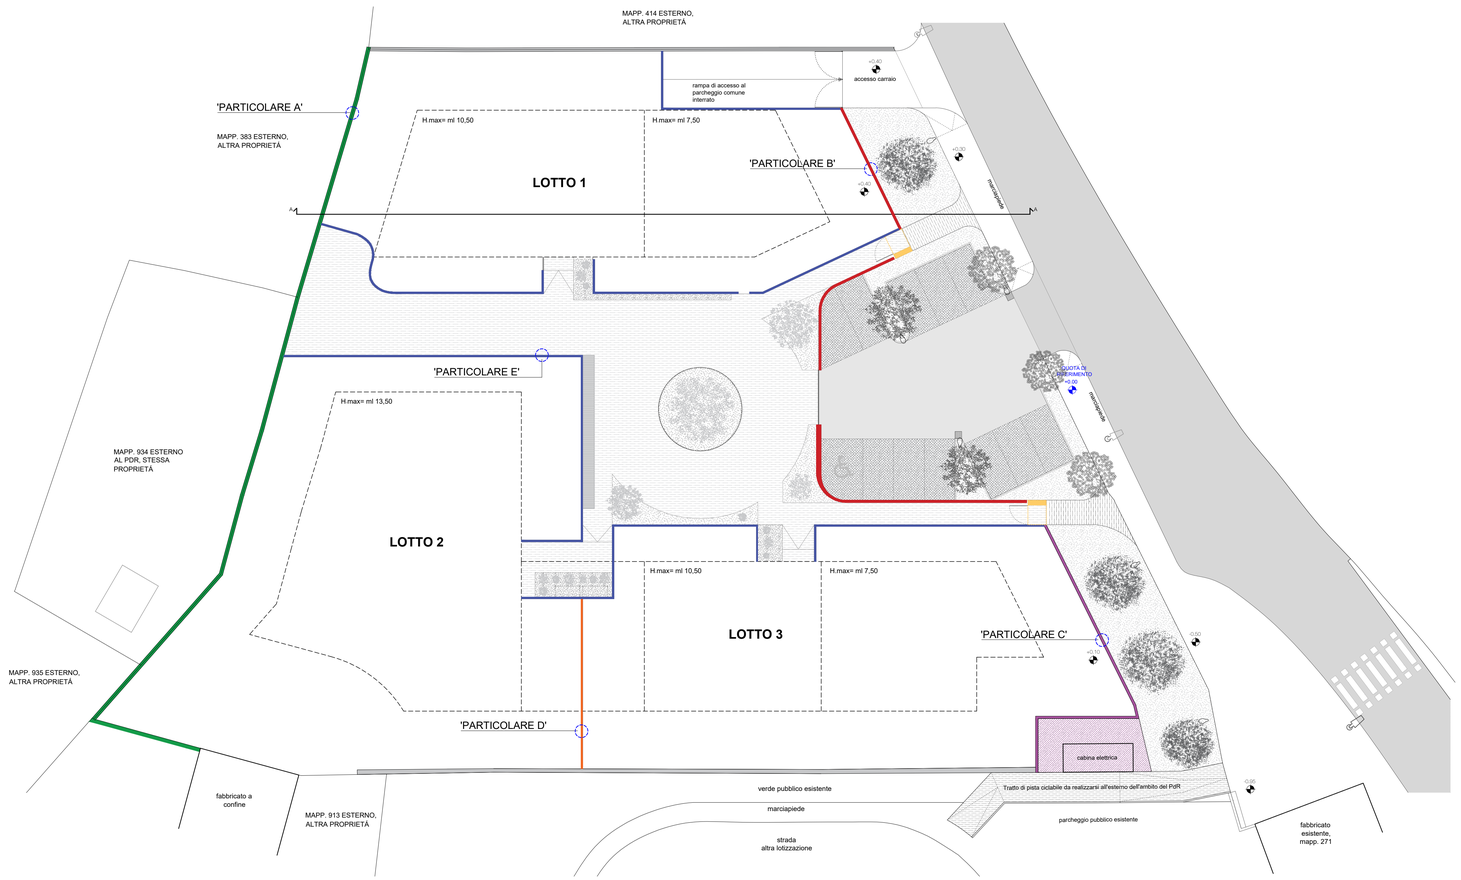

SEZIONE A-A
scala 1:200

'PARTICOLARE A' - MURO DI CONTENIMENTO
SEZIONE TIPO
scala 1:50

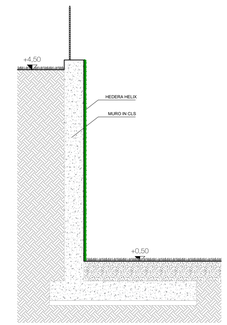

'PARTICOLARE A' - MURO DI CONTENIMENTO
PROSPETTO - HEDERA HELIX
scala 1:50

'PARTICOLARE B' -RECINZIONE TRA AREE PRIVATE E SPAZI PUBBLICI
SEZIONE TIPO
scala 1:50

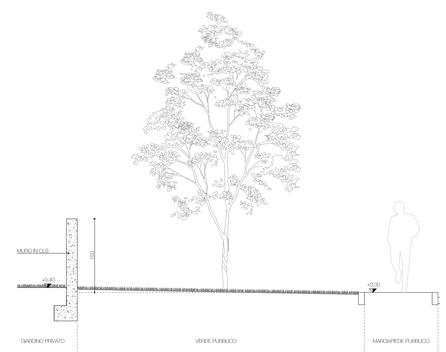

'PARTICOLARE C' -RECINZIONE TRA AREE PRIVATE E SPAZI PUBBLICI
MURI DI CONTENIMENTO SUPERIORI A CM 60
SEZIONE TIPO
scala 1:50

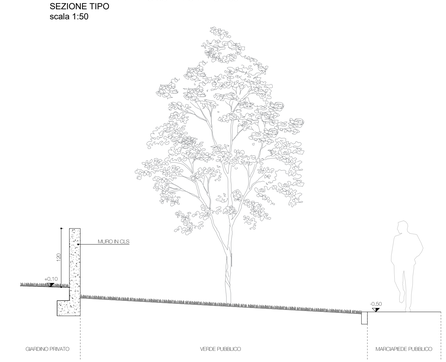

'PARTICOLARE D' -RECINZIONE TRA GIARDINI PRIVATI
SEZIONE TIPO
scala 1:50

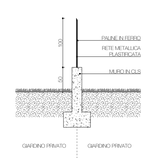
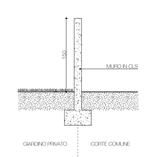
'PARTICOLARE E' -RECINZIONE TRA GIARDINI PRIVATI E CORTE COMUNE
SEZIONE TIPO
scala 1:50