


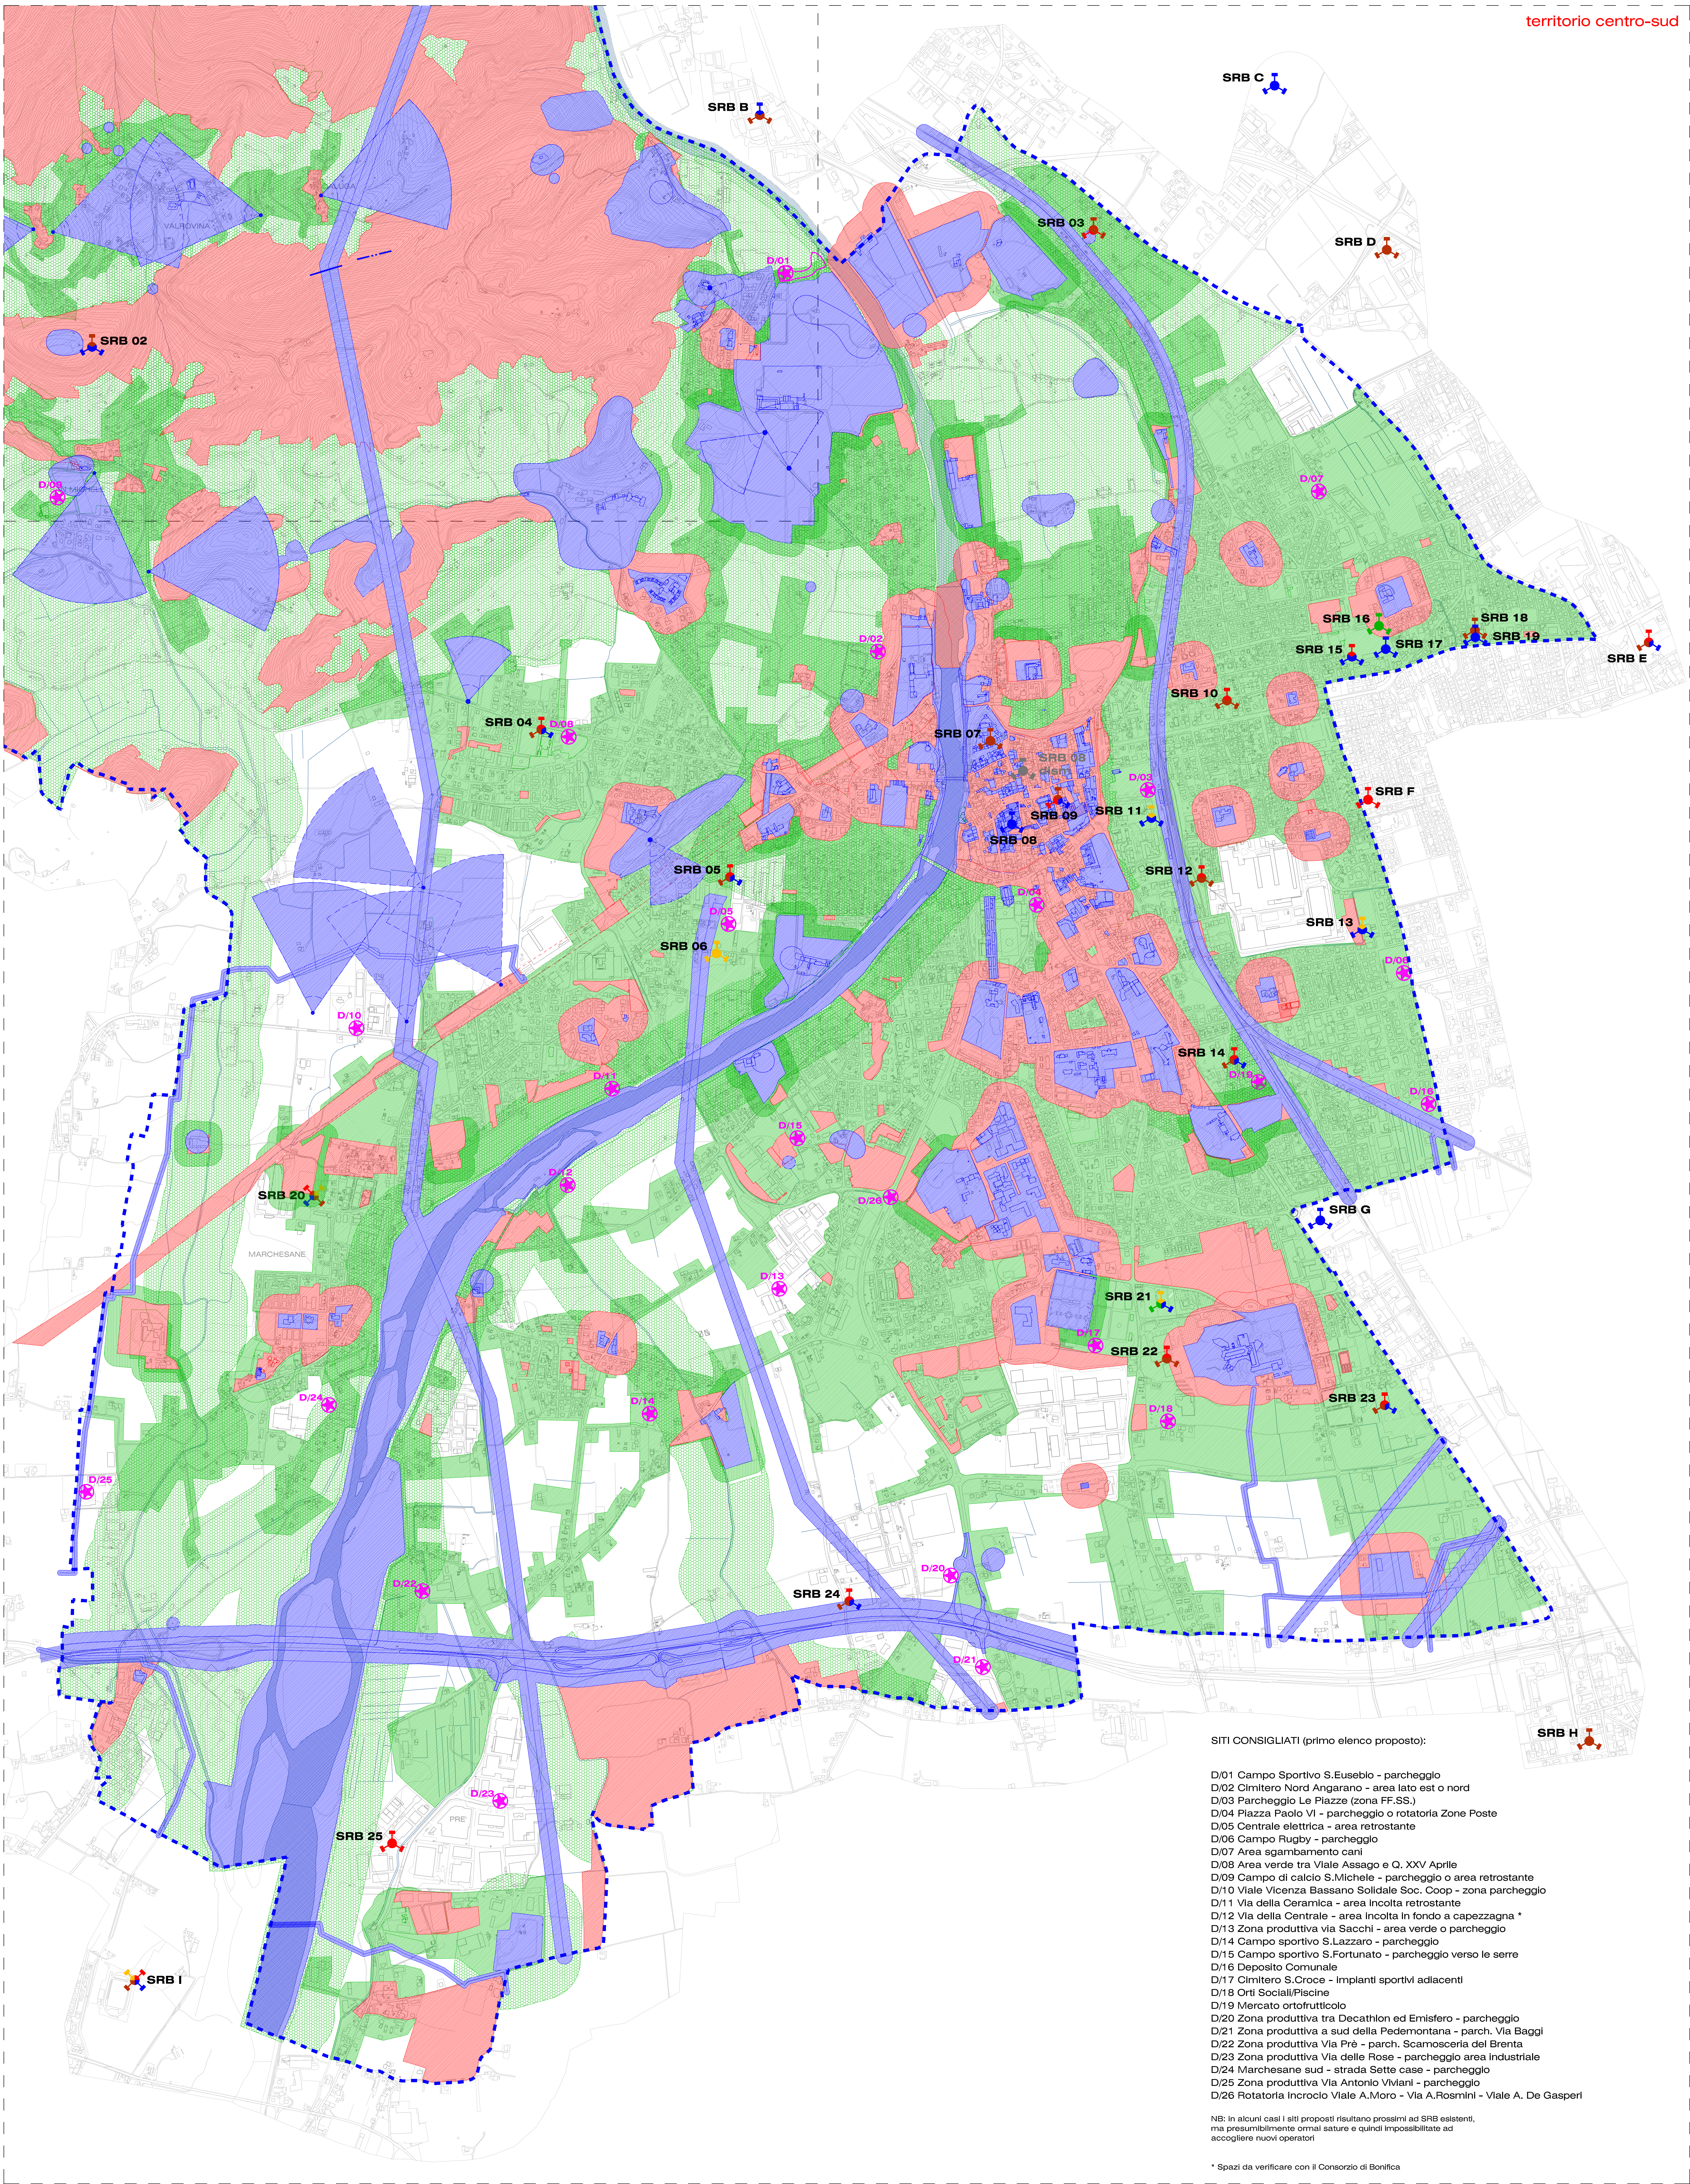

SITI CONSIGLIATI (primo elenco proposto):

- D/01 Campo Sportivo S.Eusebio - parcheggio
D/02 Cimitero Nord Angarano - area lato est o nord
D/03 Parcheggio Le Piazze (zona FF.SS.)
D/04 Piazza Paolo VI - parcheggio o rotatoria Zone Poste
D/05 Centrale elettrica - area retrostante
D/06 Campo Rugby - parcheggio
D/07 Area sgambamento cani
D/08 Area verde tra Viale Assago e Q. XXV Aprile
D/09 Campo di calcio S.Michele - parcheggio o area retrostante
D/10 Viale Vicenza Bassano Solidale Soc. Coop - zona parcheggio
D/11 Via della Ceramica - area incolta retrostante
D/12 Via della Centrale - area incolta in fondo a capezzagna *
D/13 Zona produttiva via Sacchi - area verde o parcheggio
D/14 Campo sportivo S.Lazzaro - parcheggio
D/15 Campo sportivo S.Fortunato - parcheggio verso le serre
D/16 Deposito Comunale
D/17 Cimitero S.Croce - Impianti sportivi adiacenti
D/18 Orti Sociali/Piscine
D/19 Mercato ortofrutticolo
D/20 Zona produttiva tra Decathlon ed Emisero - parcheggio
D/21 Zona produttiva a sud della Pedemontana - parch. Via Baggi
D/22 Zona produttiva Via Prè - parch. Scamosceria del Brenta
D/23 Zona produttiva Via delle Rose - parcheggio area industriale
D/24 Marchesane sud - strada Sette case - parcheggio
D/25 Zona produttiva Via Antonio Vmiani - parcheggio
D/26 Rotatoria Incrocio Viale A.Moro - Via A.Rosmini - Viale A. De Gasperi

NB: in alcuni casi i siti proposti risultano prossimi ad SRB esistenti, ma presumibilmente ormai saturi e quindi impossibilitati ad accogliere nuovi operatori

* Spazi da verificare con il Consorzio di Bonifica

ABACO DEGLI IMPIANTI ESISTENTI - COMUNE DI BASSANO DEL GRAPPA					
N°	LOCALIZZAZIONE	OPERATORE	SISTEMA	N°	LOCALIZZAZIONE
SRB 01	Via Monte Cana - Rubato	WIND3	DCS - GSM UMTS - LTE	SRB 14	Via del Mercato
SRB 02	Via Caltè Basso	VODAFONE - WIND3	GSM - UMTS - LTE	SRB 15	Via Piave - Velodromo
SRB 03	Via Vallegara	TELECOM	UMTS - LTE	SRB 16	Via Roberti
SRB 04	Via Assago - c/o XXV Aprile	TELECOM - VODAFONE	GSM - UMTS - LTE	SRB 17	Via Piave - Velodromo
SRB 05	Via Piccoli Grassi	TELECOM - VODAFONE	DCS - GSM UMTS - LTE	SRB 18	Viale Pio X - c/o Chiappetta
SRB 06	Via Gatti n°11	LIAD	UMTS - LTE - 5G	SRB 19	Via Monte Verena n°17
SRB 07	Piazza Castello Est-Est n°11	VODAFONE	GSM - UMTS - LTE	SRB 20	Via Rotondi - loc. Marchesane
SRB 08	Via Vercelli n°9 - c/o CH.Guastalla	WIND3	UMTS - LTE	SRB 21	Via Jacopo Ciria
SRB 09	Via Museo	TELECOM - VODAFONE	GSM - UMTS - LTE	SRB 22	Via Cui Dotti
SRB 10	Via Piave	TELECOM - VODAFONE	DCS - GSM UMTS - LTE	SRB 23	Via Capitelvecchio - c/o C.C.
SRB 11	Via De Basi	WIND3 - LIAD	GSM - UMTS	SRB 24	Via Ramolina
SRB 12	Via Folo - area ferrovia	TELECOM - VODAFONE	GSM - UMTS - LTE	SRB 25	Via di Gallo - c/o Prè
SRB 13	Via C. Cattaneo - area Ceneva	WIND3 - LIAD	GSM - UMTS LTE - 5G		


LEGENDA :

- Impianti VODAFONE esistenti
Impianti TELECOM esistenti
Impianti WIND3 esistenti
Impianti LIAD esistenti
Impianti LINKEM esistenti
Impianti FASTWEB esistenti
confine Comunale

SINTESI MATRICI :

ZONE

- ZONA A - VIETATA
ZONA B - IDONEA
ZONA C1 - IDONEA CONDIZIONATA
da tutela paesaggistica e geologiche
ZONA C2 - IDONEA CONDIZIONATA
da tutela storico architettonica
ZONA C3 - IDONEA CONDIZIONATA
dalla prossimità a luoghi di concentrazione
di popolazione, in particolare infantile, o
attrattori ricettivi
ZONA C4 - IDONEA
ZONA D - CONSIGLIATE

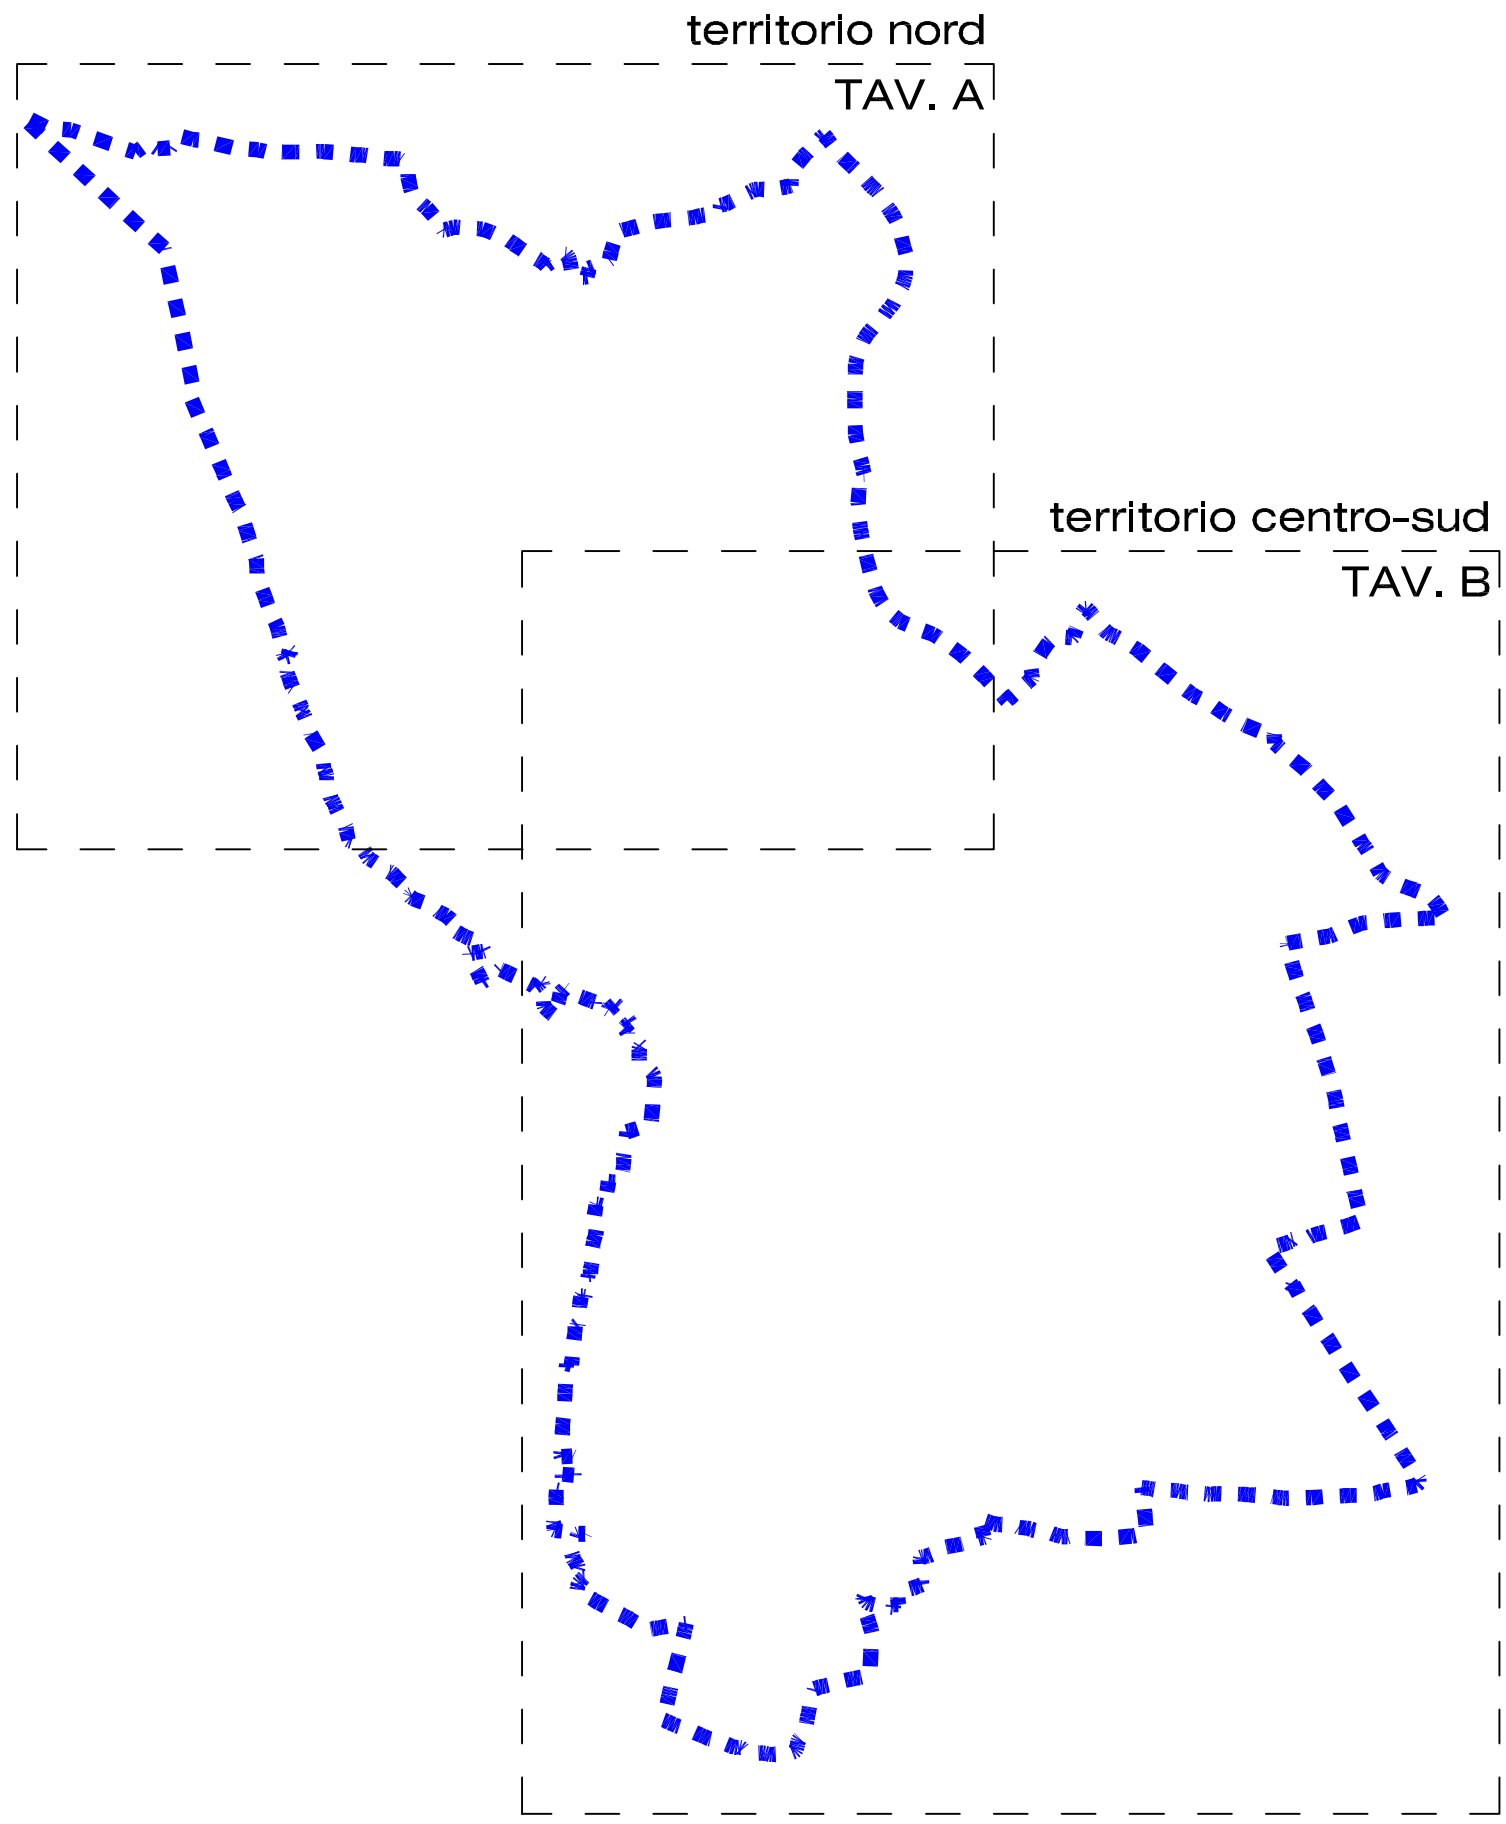

Comune di Bassano del Grappa

Provincia di Vicenza



REGOLAMENTO
COMUNALE PER
IL GOVERNO
DEI PROCESSI
DI LOCALIZZAZIONE
DELLE STAZIONI
RADIO BASE
PER TELEFONIA MOBILE
E RETE DATI

art. 8 - comma 6 L. 22.02.2001 n°36
D.P.C.M. 08/07/2003
L.R. n. 29/1983
Circolare n°12/2001
D.Lgs. n. 259/2003

STRUMENTO DI PIANIFICAZIONE

TAVOLA DI ZONIZZAZIONE
DEL TERRITORIO COMUNALE
territorio CENTRO-SUD

TAVOLA
B
scala 1:7.500

Marco Turati Architetto
Via Grado n°11
36100 CREMONA
tel/fax 0372 28417
P. IVA 01013350192
architetto@marcoturati.it

Comune di Bassano del Grappa
Via Giacomo Matteotti n°39
36061 Bassano del Grappa (VI)

Sindaco:
Dott.ssa Elena Pavan
Assessore all'Urbanistica e all'Ambiente:
Geom. Andrea Vero
*Area Quinta Urbanistica, Ambiente,
Commercio, Sostenibilità*
Piazza Castello degli Ezzelini n°11
Dirigente Area Urbanistica e Ambiente:
Arch. Daniele Fiore
Responsabile del Settore Urbanistica:
Dott. Massimo Milani
Responsabile del Settore Ambiente:
Dott. Gabriele Tasca

data:
25 febbraio 2022