




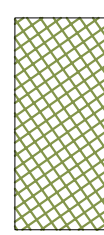


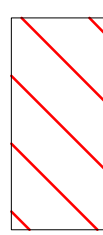

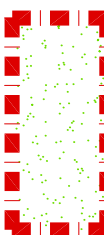


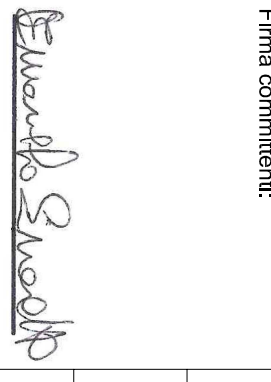


# LEGENDA:

-  AMBITO EDIFICATORIO
-  LOTTO PRIVATO
-  AREA PEDONALE
-  MARCIAPIEDI ESISTENTE IN ASFALTO
-  VIABILITA' INTERNA ESISTITO IN CALCESTRUZZO DRENANTE
-  PARCHEGGIO IN GRIGLIATO ERBOSO CON ELEMENTI IN C.S. DRENANTI
-  PRATO VERDE e SPAZI ATTREZZATI PIANTUMATO ED INERBATO DELIMITATI ANCHE DA CORRONATE IN CALCESTRUZZO
-  AMBITO EDIFICATORIO PIANO N.88 DINDO
-  PANCHINA CON BASAMENTI IN CEMENTO E SEDUTA IN LEGNO
-  CESTINO PORTA RIFIUTI
-  PERIMETRO INTERVENTO
-  ALBERATURE IN PROGETTO
-  NUOVO LAMPIONE A SBRACCIO DI PROGETTO

Progettista:	Firma committente:		Data:	Tav.
			29/04/2021	
	Aggior:	Scala:		<b>9</b>
Autografo e firma			1:200	

**STEVANIN geometra FABIO**  
 Codice Fiscale: STVFRA77B5E9700  
 Partita Iva n. 02926970243  
 e-mail:stevaninfb@geometri.com - pec:fabio.stevanin@geopecc.it  
 Albo dei Geometri di Vicenza n.2609  
 studio: Via Guglielmo Cerveri n.27 - 36061 BASSANO DEL GRAPPA (VI) - Tel./Fax:0424/502745 - Cell:3476498851


**ARTUSO ing. MARCO**  
 Codice Fiscale: RTSMRC79H16A703K  
 Partita Iva n. 03945490246  
 e-mail:info@marcoartuso.it - pec:marco.artuso2@ingpec.eu  
 Ordine degli Ingegneri di Vicenza n.2442  
 studio: Via Ca Melin n.22/03 - 36061 BASSANO DEL GRAPPA (VI) - Tel.0424/819601 - Cell.3339392178

**COMUNE DI BASSANO DEL GRAPPA**      **PROVINCIA DI VICENZA**


**PIANO URBANISTICO ATTUATIVO PER L'UTILIZZO RESIDENZIALE DELL'AREA DEFINITA DAL VIGENTE PIANO DEGLI INTERVENTI "PIANO N.88 DINDO"**  
 Ubicazione: Bassano del Grappa (VI) - Viale Vicenza

Ditte: **SIMONETTO EMANUELA**

**SCHEMA OPERE DI URBANIZZAZIONE - TIPOLOGIA MATERIALI -**

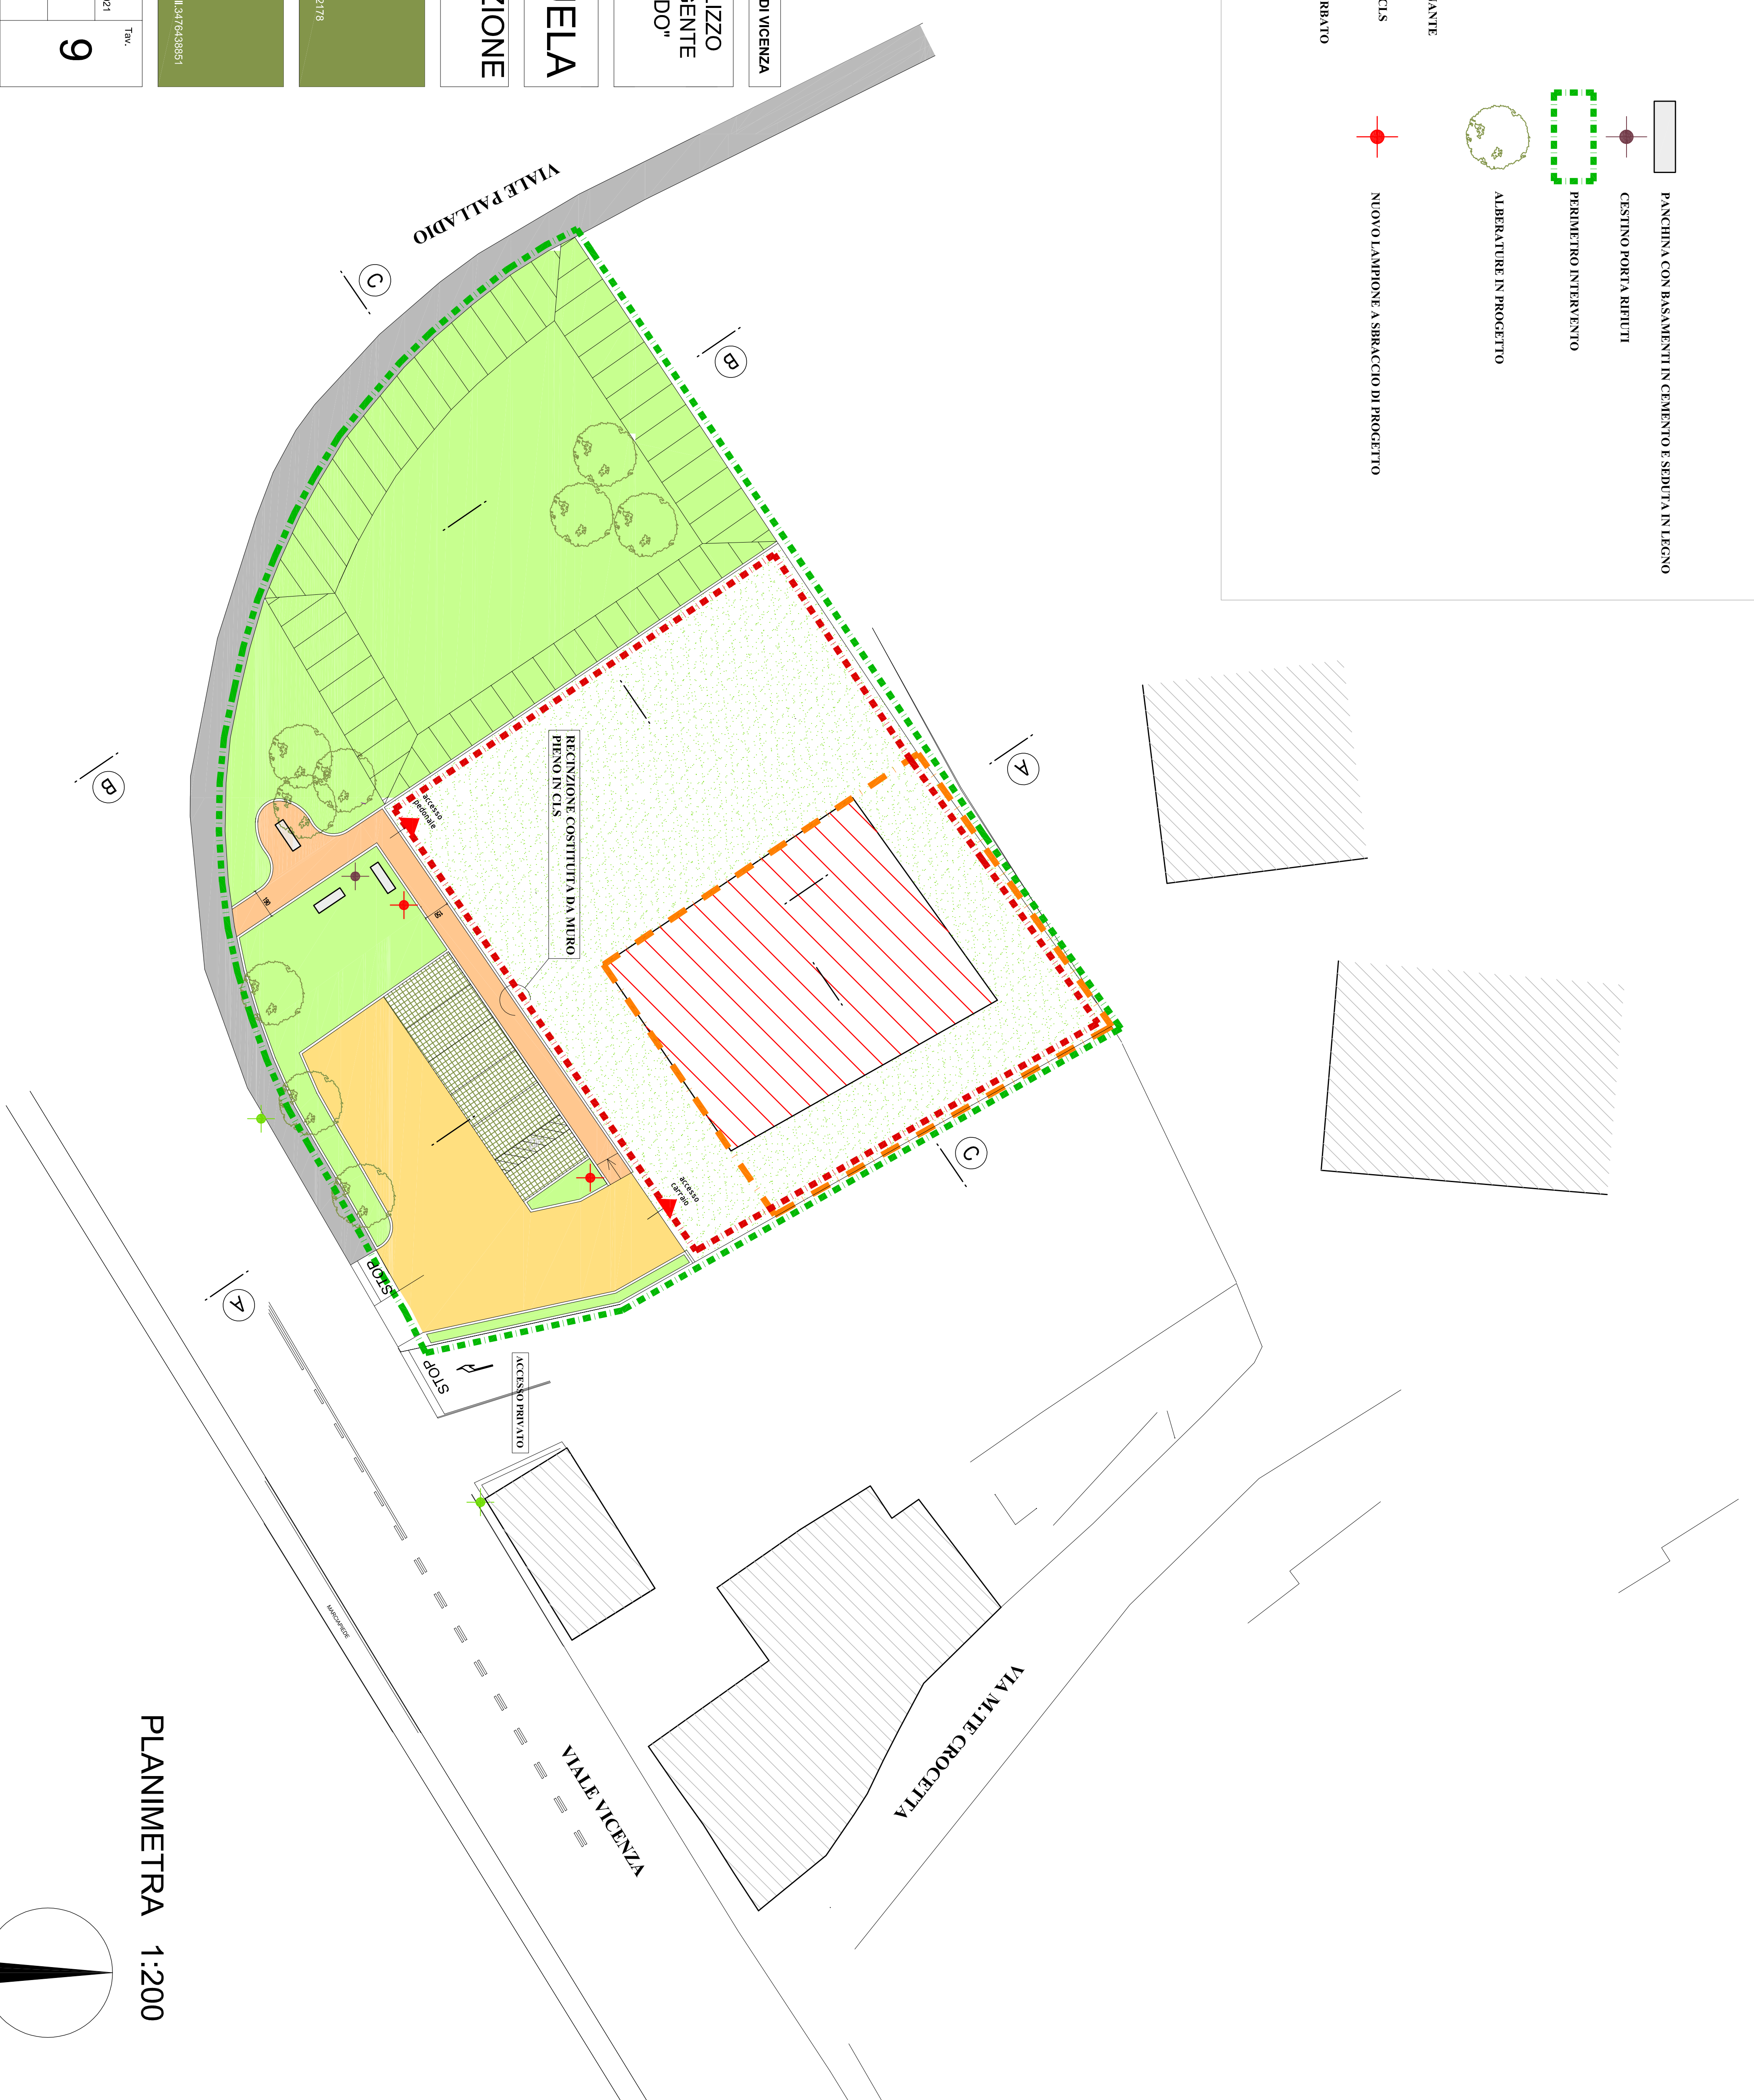

PLANIMETRA 1:200

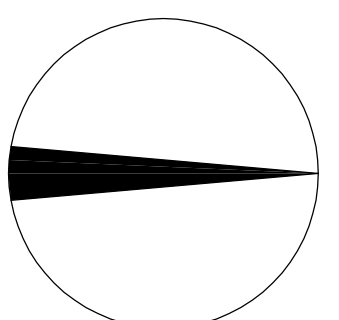

Almeno di legge (L. n. 633 del 22.4.1941) si riserva la proprietà di questo abito che non potrà essere riprodotto, adattato, o reso noto a terzi in tutto o in parte, privo della firma autografa e del timbro o senza autorizzazione.