
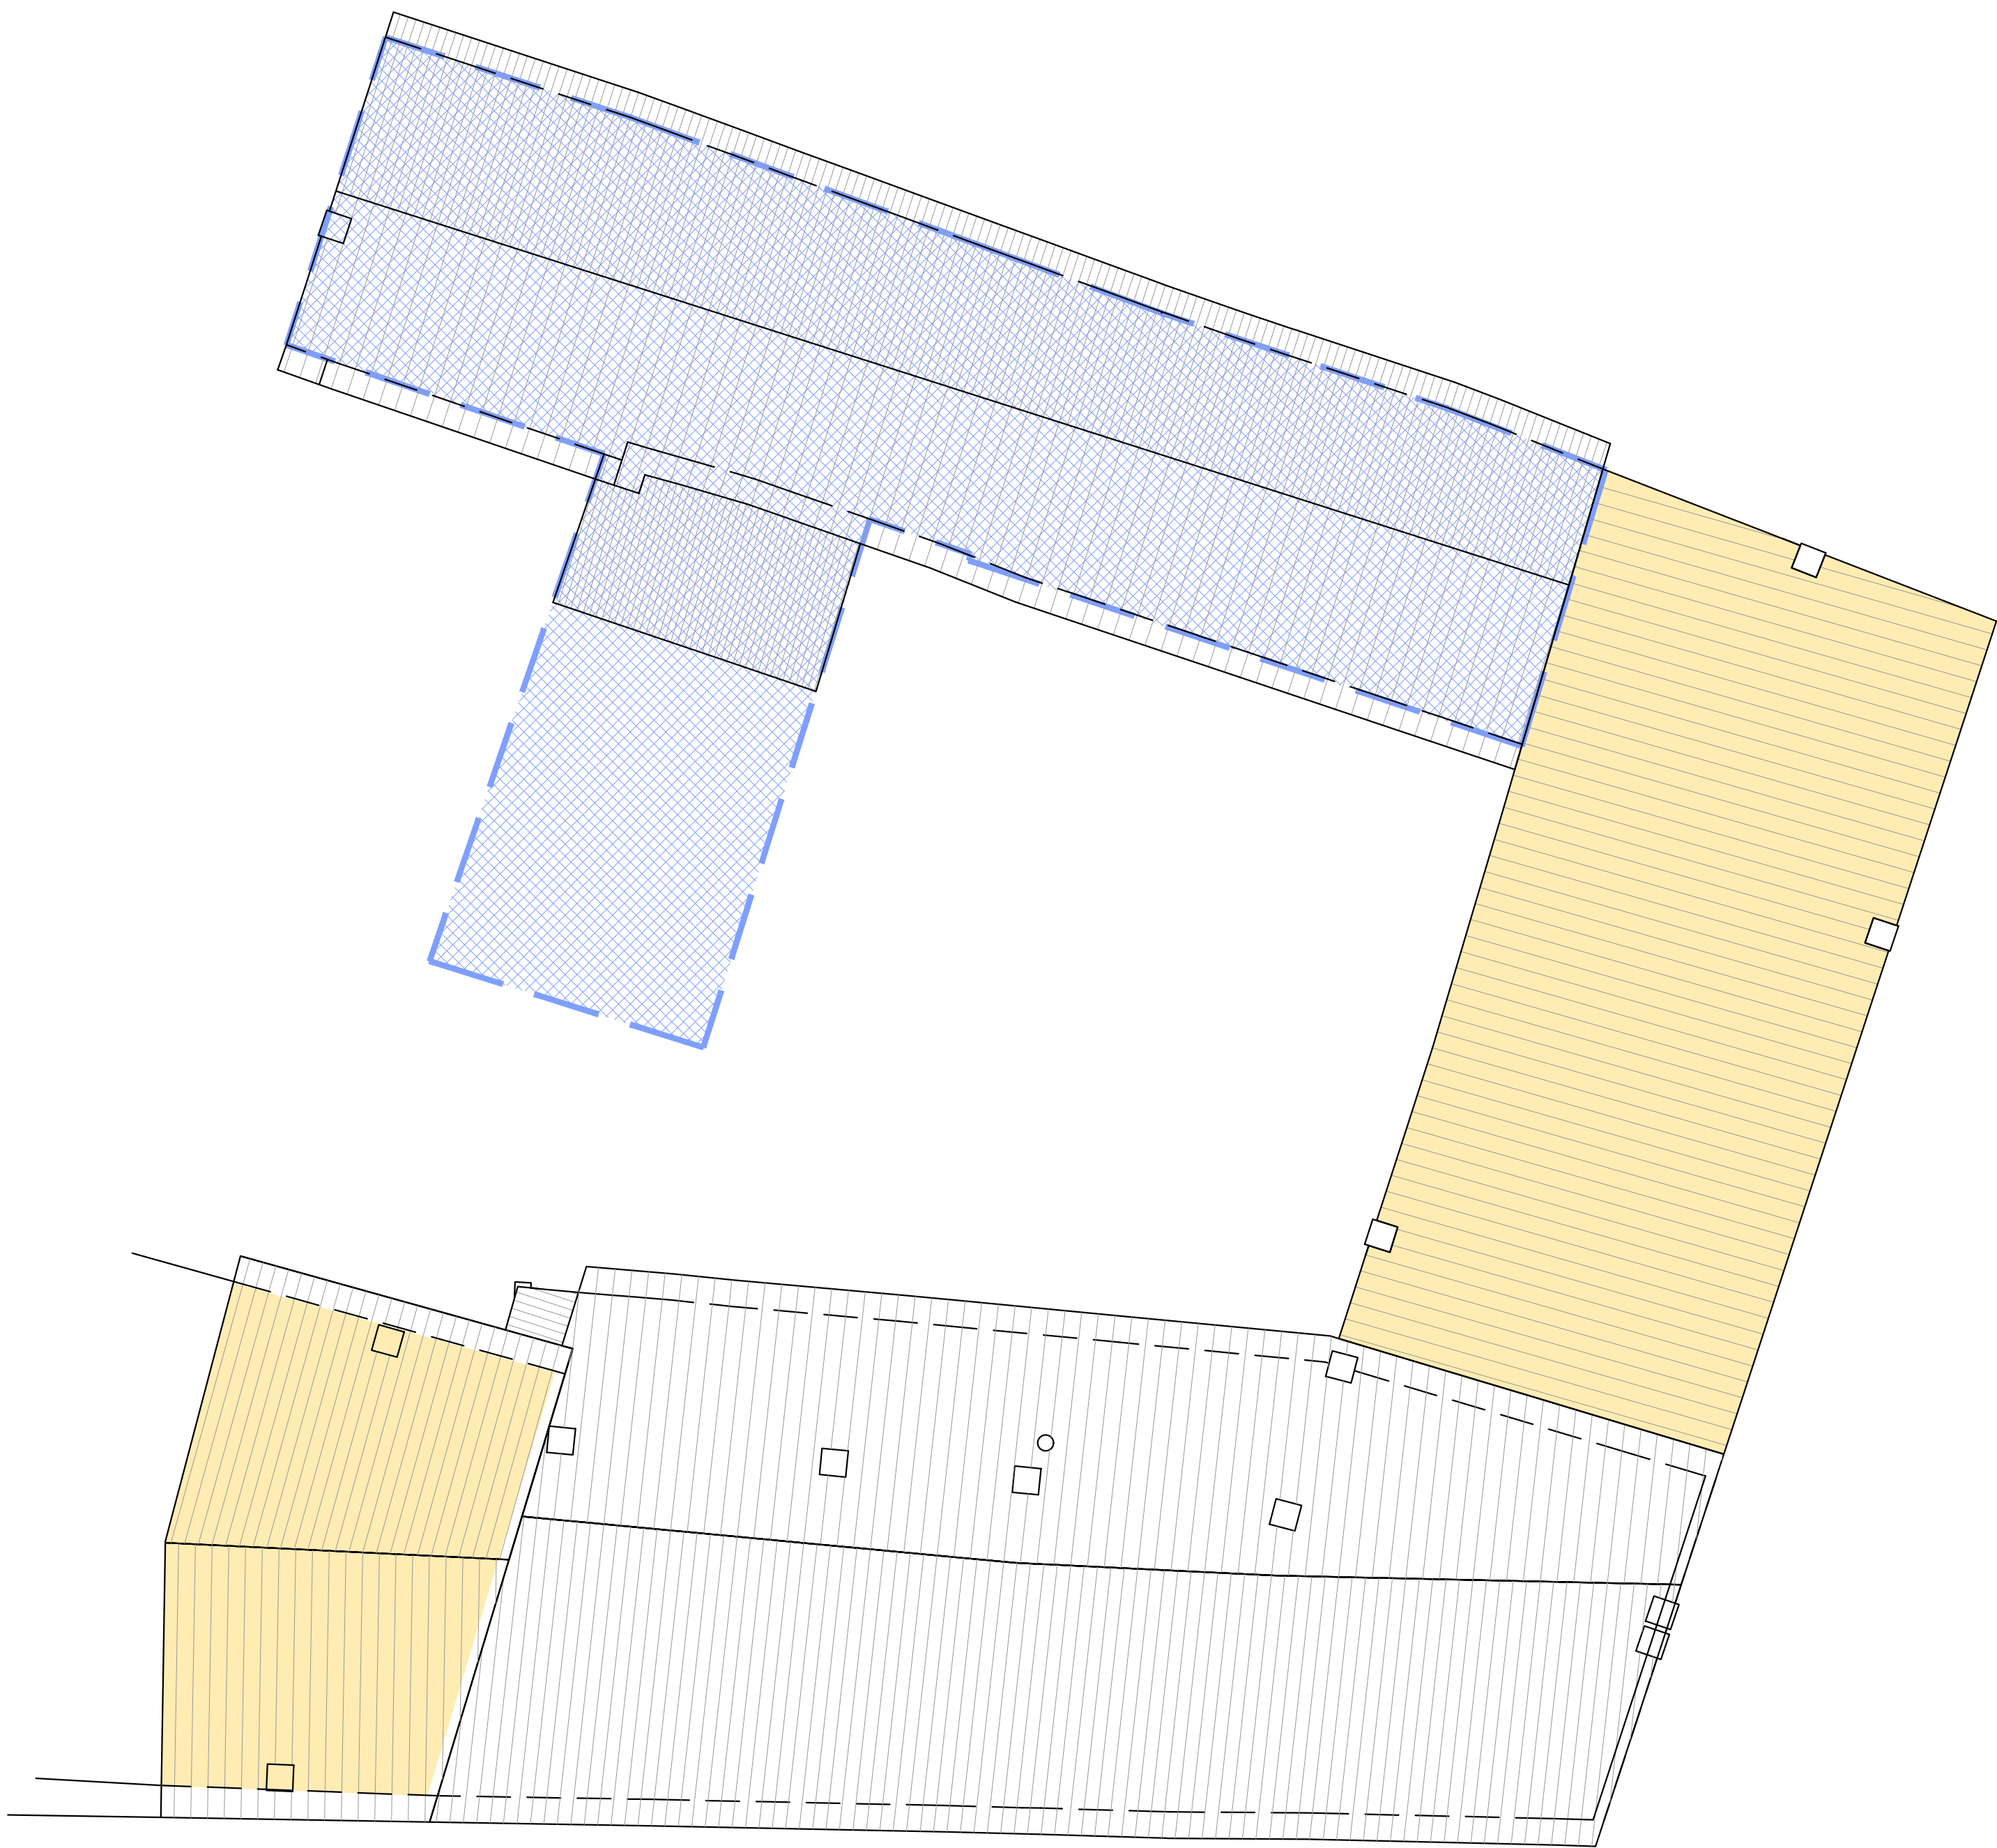


BLOCCHI IMMOBILE

 PORZIONE DI EDIFICIO CROLLATA E/O NON ACCESSIBILE
rappresentazione grafica dedotta da documentazione d'archivio


 AREA NON SOGGETTA AD INTERVENTO

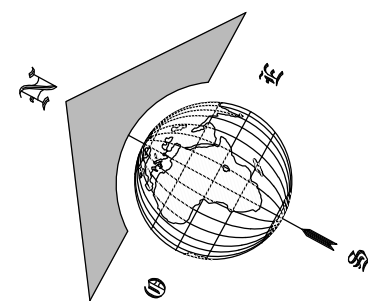

COMUNE DI BASSANO DEL GRAPPA

CONSOLIDAMENTO STATICO
CASE PAROLINI

PROGETTAZIONE ARCHITETTONICA E IMPIANTISTICA

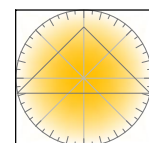

AREA ^ LL.PP. - Servizio Sviluppo Investimenti
Gruppo di lavoro: Dott. Geom. Diego Pozza, Arch. Laura Arcaro, Geom. Elena Tagliaro, Geom. F. Barone

PROGETTO DI FATTIBILITA' TECNICA ED ECONOMICA

OGGETTO DELL'ELABORATO

Pianta delle coperture
Stato di fatto

Cod. Elab.: 03.SF.T.ARC.02

Rev. 00 luglio 2019

Scala 1:100

Visto: IL DIRIGENTE AREA LL.PP.
Dott. Ing. Walter Stocco

IL R.U.P.
Dott. Geom. Diego Pozza

IL PROGETTISTA - AREA 4^ LL.PP.
Arch. Laura Arcaro