


- SERVIZI ELETTRICITA'
- SERVIZI ACQUEDOTTO
- SERVIZI FOGNATURA
- SERVIZI TELECOMUNICAZIONI
- ILLUMINAZIONE PUBBLICA

PERIMETRO P.U.A. N° 62

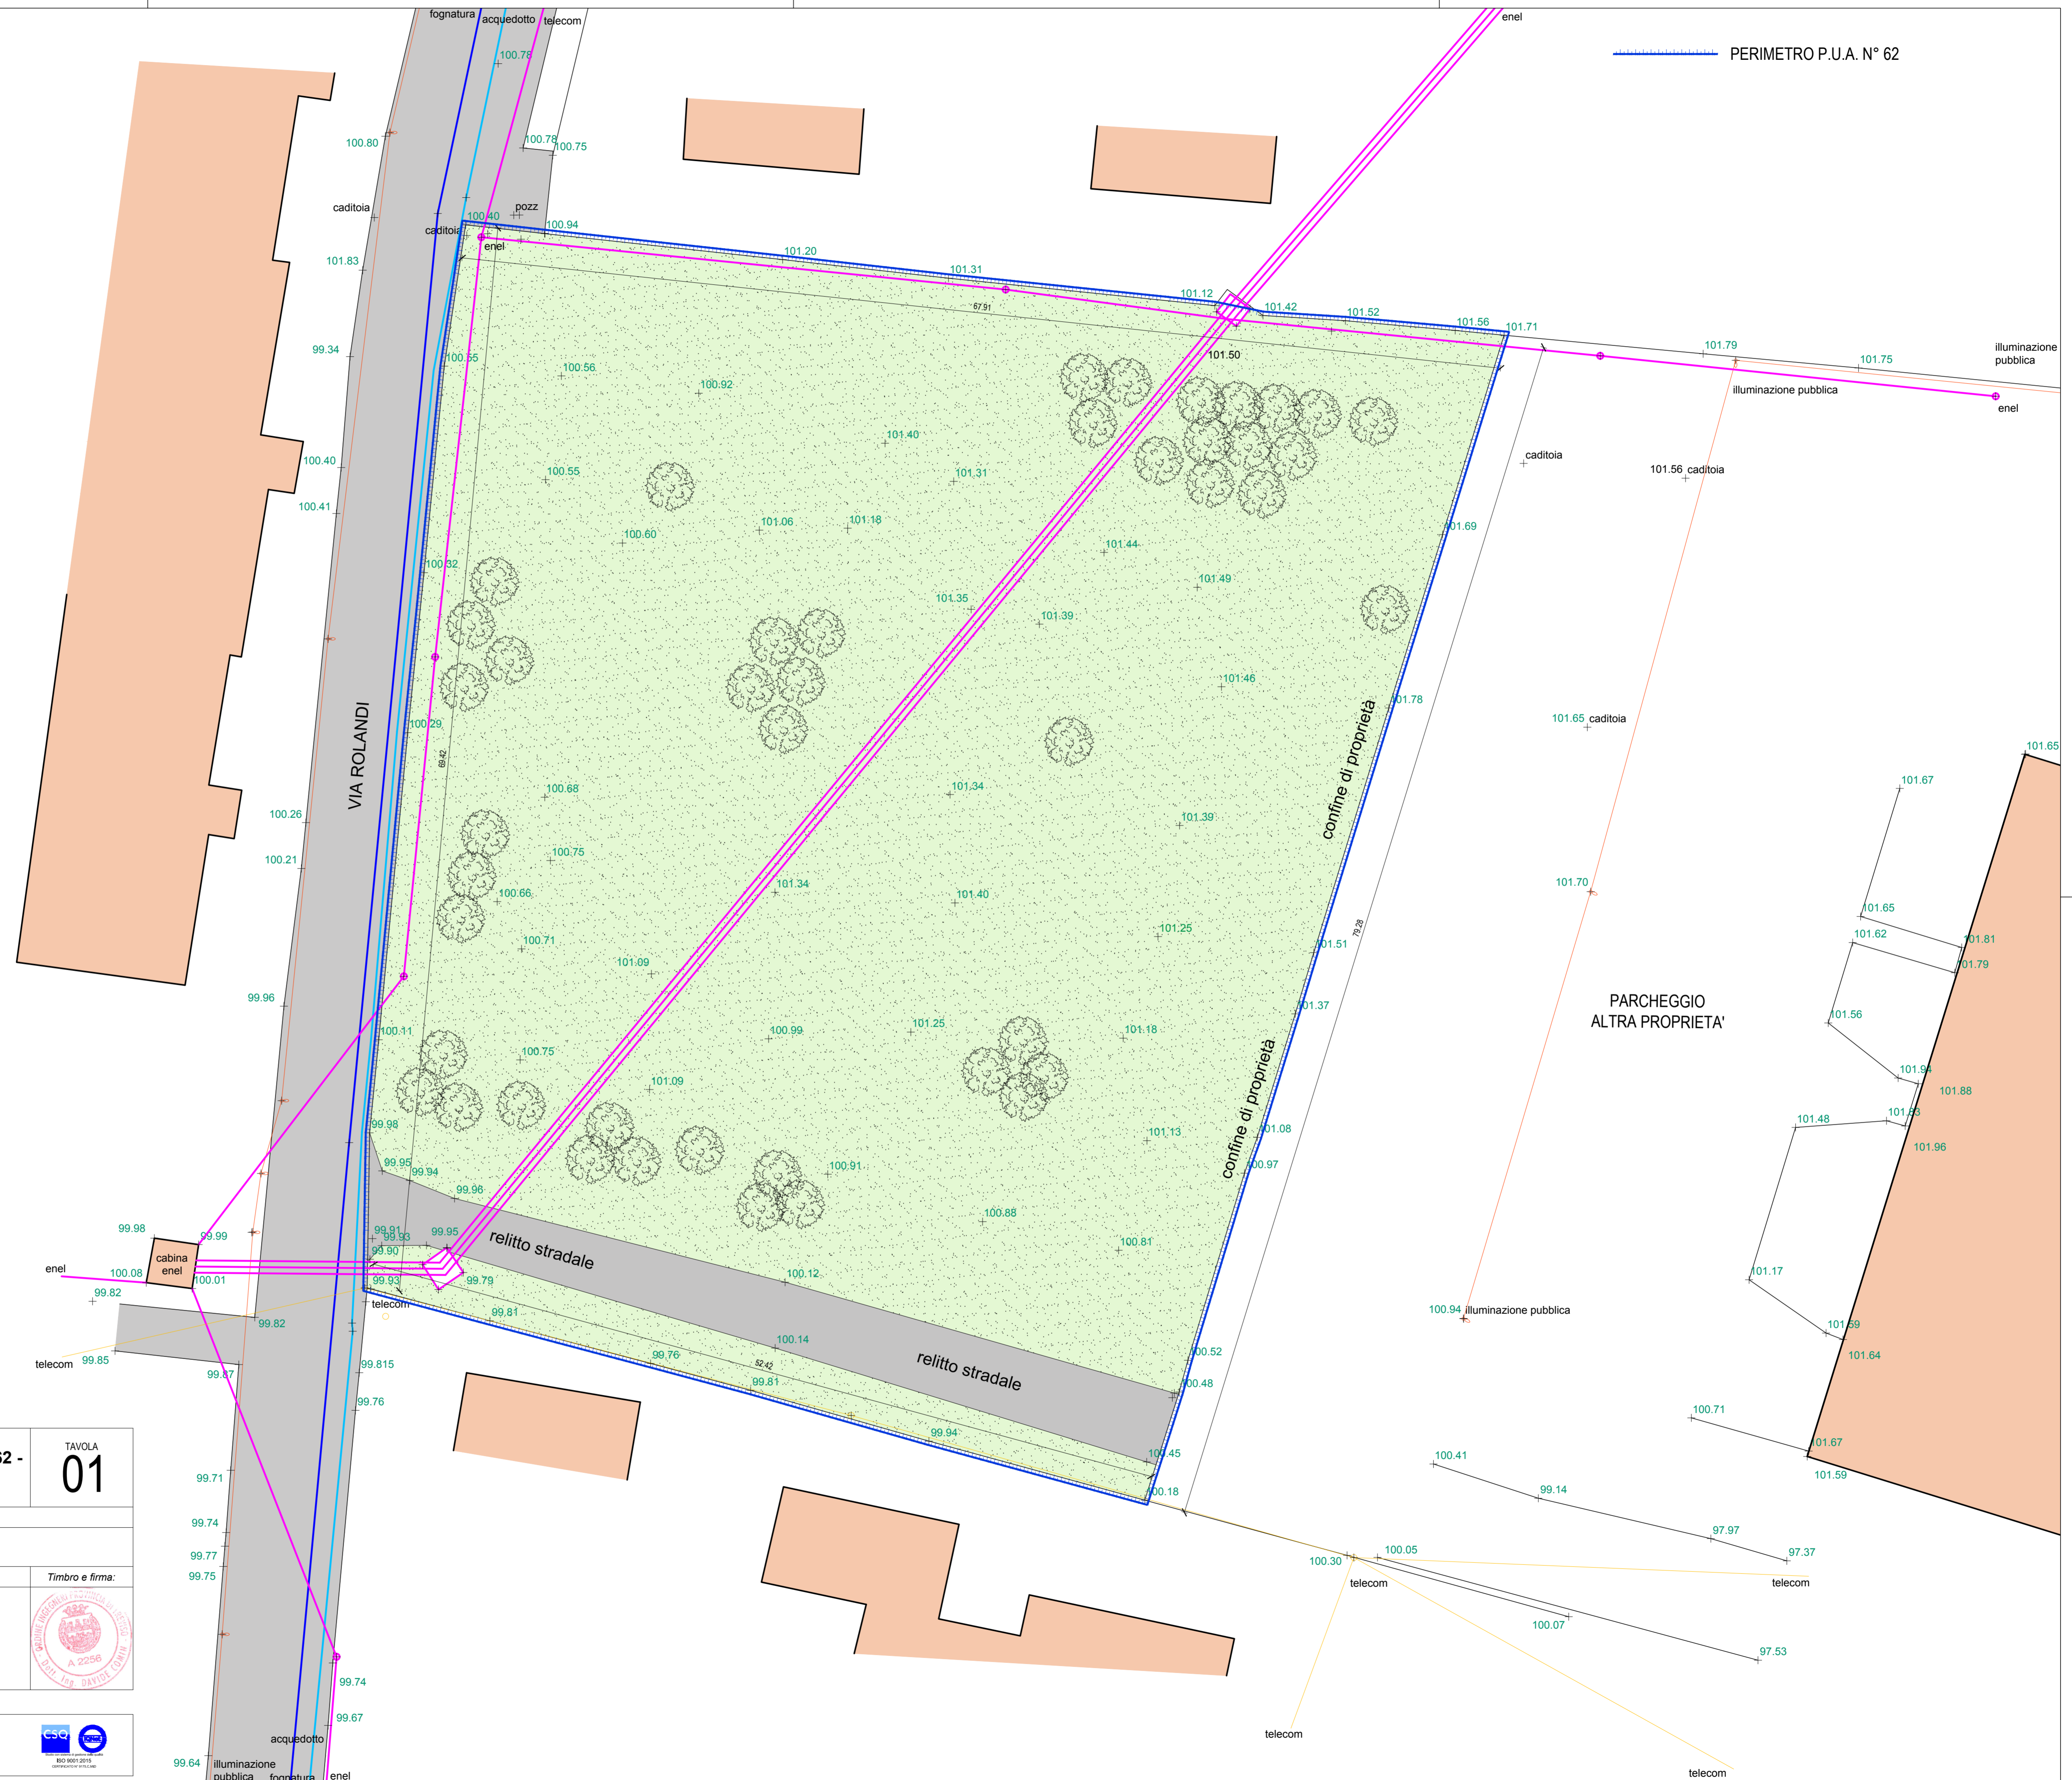

Il presente disegno è di nostra proprietà e si vieta e chiunque di renderlo noto a terzi senza specifica autorizzazione in merito all'art. 17, c. 1, lett. a) del D.Lgs. n° 46/2001.

Progetto:	Progetto piano di lottizzazione P.U.A. 62 - Marchesane		TAVOLA 01
Oggetto:	PLANIMETRIA DI ATTUALE E SERVIZI		
Committente:	ASSIROSSANO S.R.L. Via Podgora n° 19 - 31033 - Castelfranco V.to (TV)	FIRMA	
Data:	giugno 2019	Progettista:	Timbro e firma:
Comune:	BASSANO DEL GRAPPA		Ing. Davide Comin
Catasto:	FG. 25 NM 948-950-952		
Scala:	1:200		
File:	Y:/COMESSE/2015/27 - VANZETTO		
Revisione:	00/10.06.2019		

STUDIO TECNICO ING. COMIN

Via Roma n° 36/2 - 31037 Loria (TV)
tel. 0423 485104 fax 0423 1900244
email: info@cominstudio.it
www.cominstudio.it